


SITUACE, LOKALITA 1

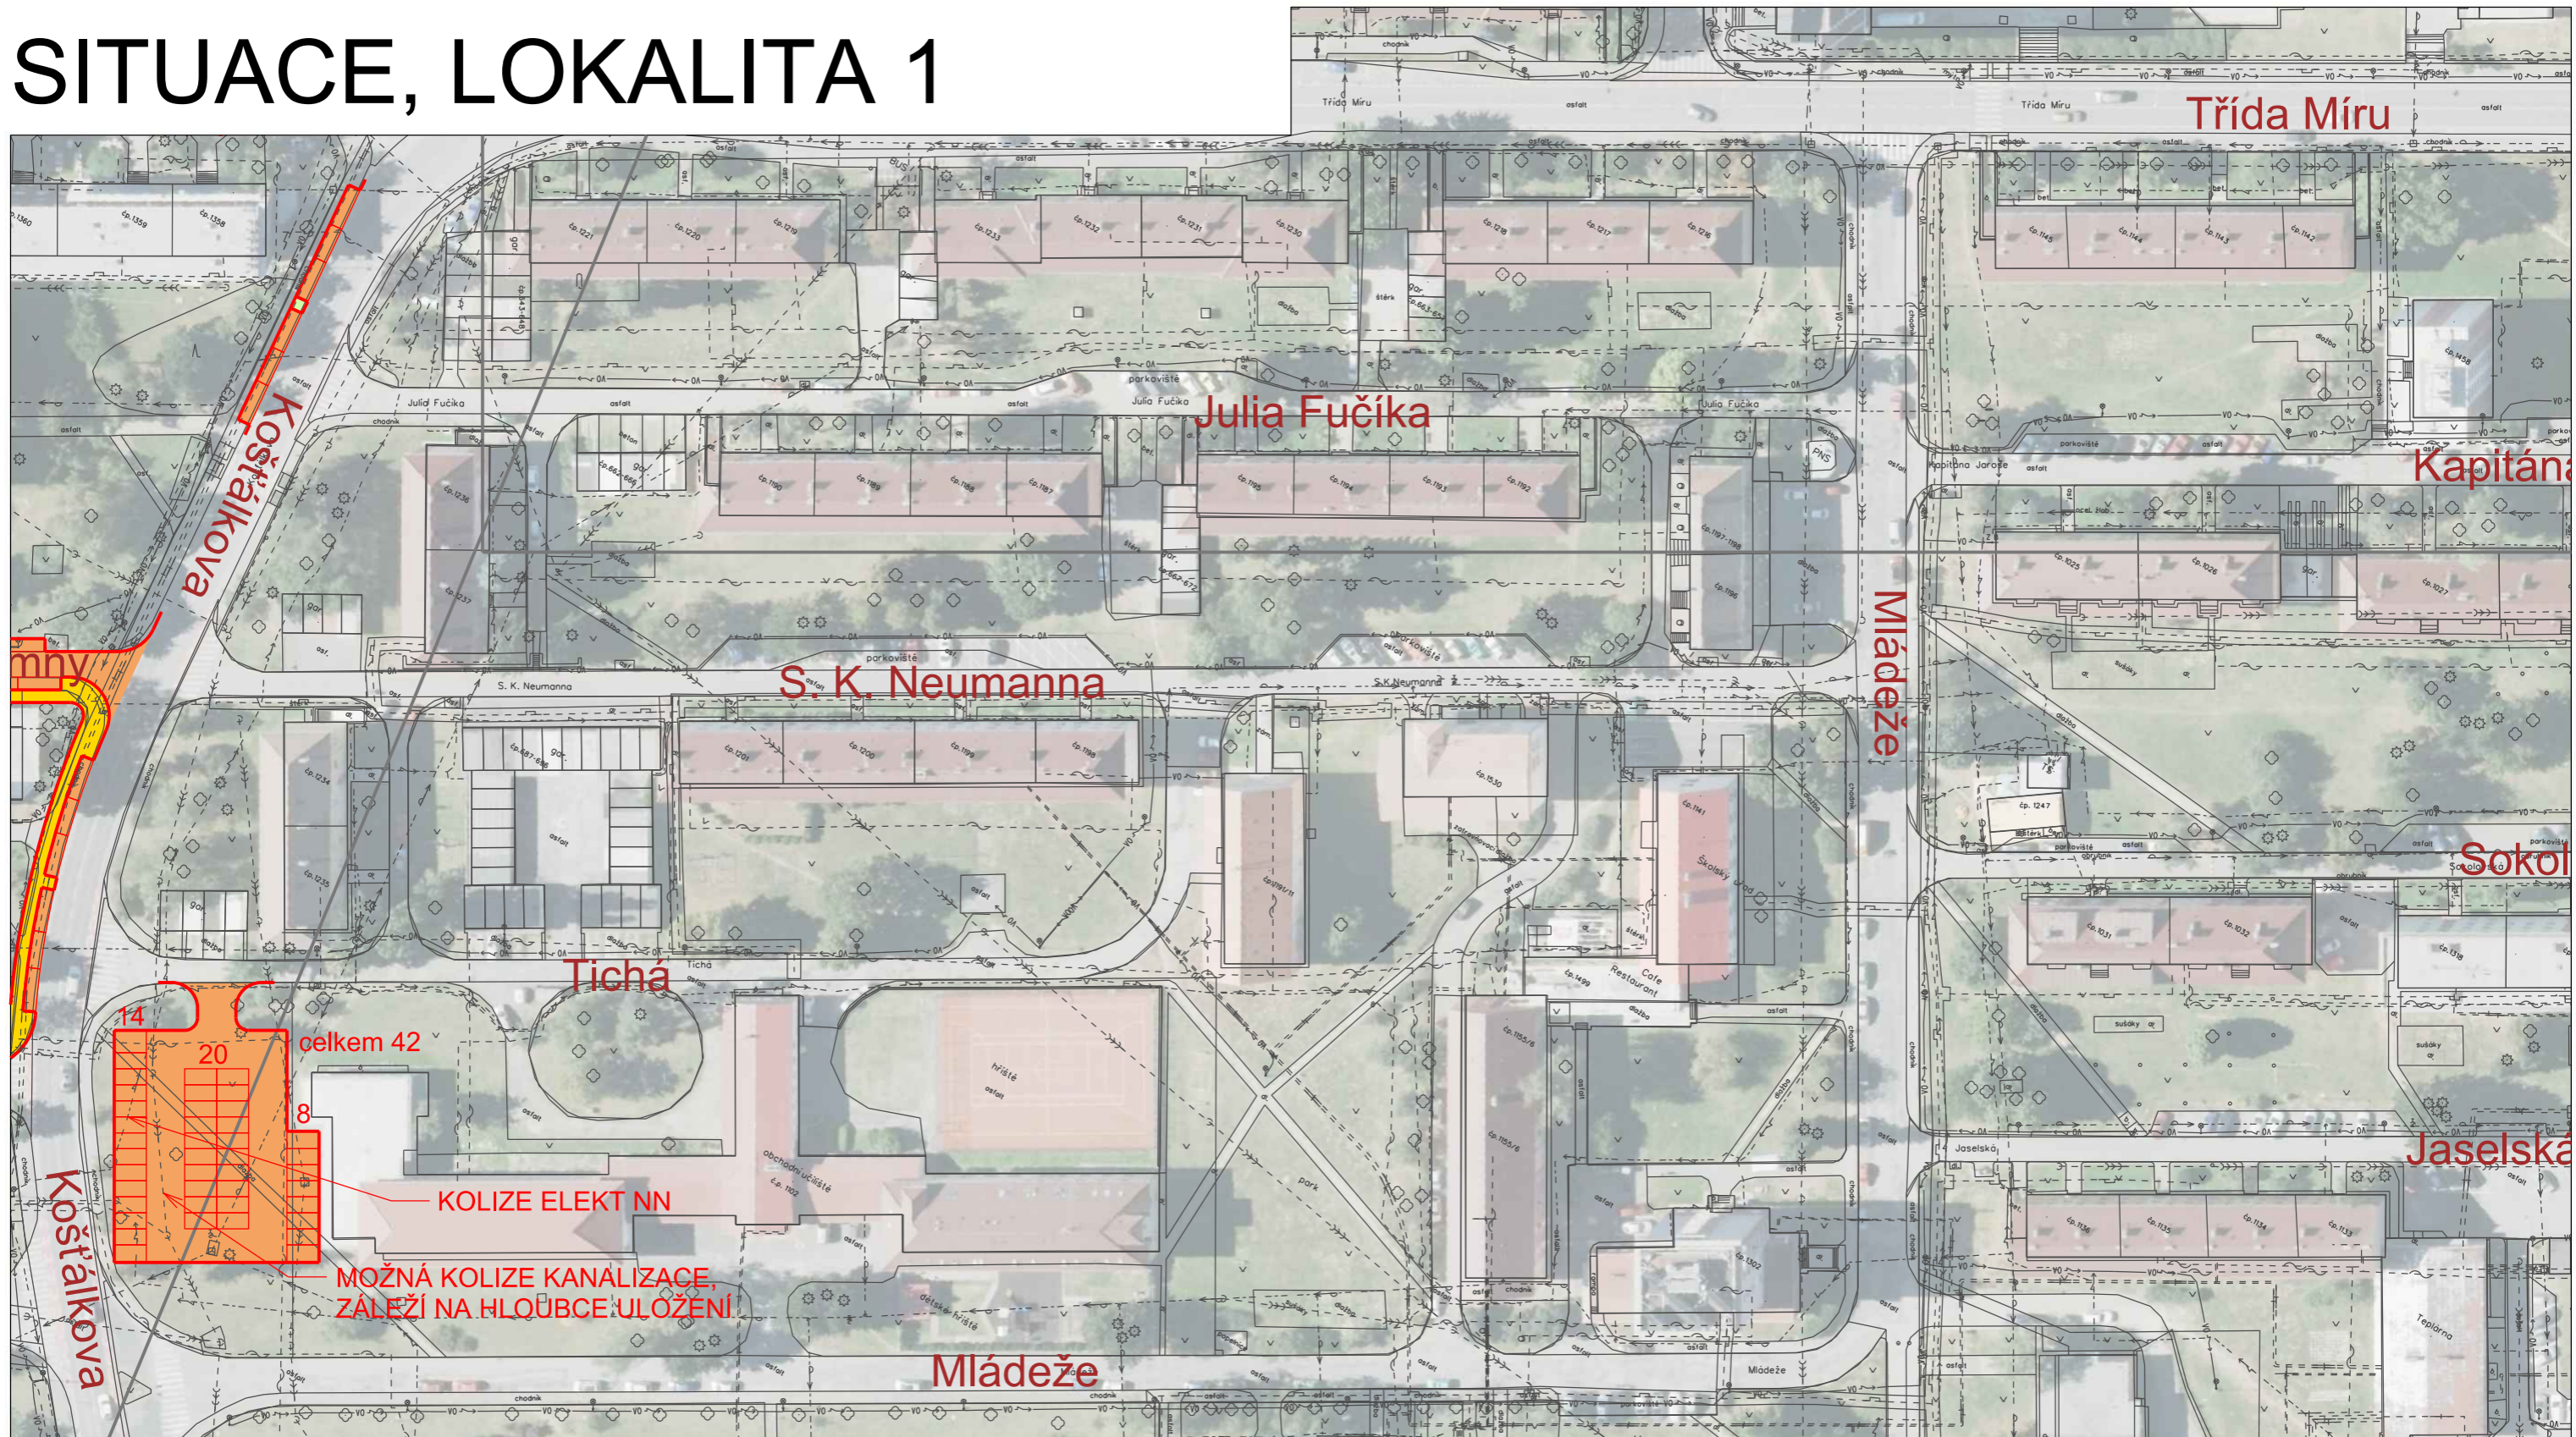

LEGENDA

- NOVÉ HRANY
- PARKOVACÍ STÁNÍ
- VOZOVKA - ZPEV. ASF. PLOCHA
- CHODNÍK
- ZELEŇ
- POČET STÁNÍ V BLOKU 4
- CELKOVÝ POČET STÁNÍ V ULICI celkem 11

MAPOVÁ DATA TopGis, s.r.o.

NÁZEV PROJEKTU: STUDIE PARKOVÁNÍ V CENTRÁLNÍ ČÁSTI		ZHOTOVITEL:	AF-CITYPLAN s.r.o. www.af-cityplan.cz
MĚSTA BEROUNA A PROVĚŘENÍ NAVÝŠENÍ		MAGISTRŮ 1275/13 140 00 PRAHA 4	
KAPACITY NA SÍDLIŠTI PLZEŇSKÉ PŘEDMĚSTÍ		www.afconsult.com	tel.: +420 277 005 500
PRÍLOHA: SITUACE, LOKALITA 1		KOPIE Č.:	
HLAVNÍ INŽENÝR PROJEKTU: Ing. JIŘÍ LÁVIC	VYPRACOVAL: Ing. PROKOP NEDBAL		
MĚŘÍTKO: 1:1000	POČET A4: 2	REVIZE: 3-CISTOPIS	DATUM: 05/2017
Č. ZAKÁZKY: 16-41-129	STUPEŇ: STUDIE	ČÁST: C.	PRÍLOHA Č.: 2.3