


| ZÁZNAM O ÚČINNOSTI      |  |
|-------------------------|--|
| Vydalo:                 | Zastupitelstvo obce Svinaře  |
| Datum nabytí účinnosti: |  |
| Pořizovatel:            | Ing. arch. Dana Vilhelmová<br>Vedoucí odboru územního plánování a regionálního rozvoje<br>Městského úřadu Beroun |
| Razítko a podpis:       |  |

# ÚZEMNÍ PLÁN

## SVINAŘE

M.: 1:5000

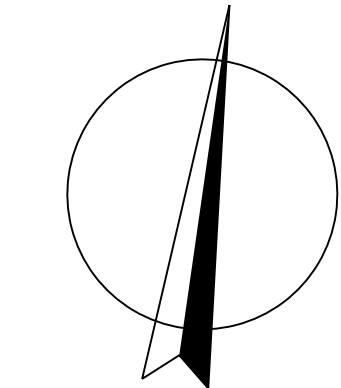

### LEGENDA :

| Hranice |       |   |
|---------|-------|---|
| stav    | návrh |   |
|         |       | hranice řešeného území  |
|         |       | katastrální hranice   |
|         |       | hranice zastavěného území dle § 58 zák. č. 183/2006 Sb. k 1. 12. 2013 |


| Územní prvky |  |                                |
|--------------|--|--------------------------------|
|              |  | vodní a vodohospodářské plochy |

| Ochrana lesa |  |                     |
|--------------|--|---------------------|
|              |  | lesy hospodářské    |
|              |  | lesy ochranné       |
|              |  | ochranné pásmo lesa |

| Ochrana zemědělského půdního fondu |  |  |
|------------------------------------|--|--|
|                                    |  | BPEJ                                   |
|                                    |  | meliorace                              |
|                                    |  | hlavní odvodňovací zařízení otevřené   |
|                                    |  | hlavní odvodňovací zařízení zatrubněné |


| Stávající druhy pozemků - zaborů |  |                            |
|----------------------------------|--|----------------------------|
|                                  |  | orná půda                  |
|                                  |  | trvalé travní porosty      |
|                                  |  | zahrady                    |
|                                  |  | sady                       |
|                                  |  | vodní plochy a toky        |
|                                  |  | ostatní a zastavěné plochy |
|                                  |  | hranice ploch zaborů       |

| Změna kultury |  |                                       |
|---------------|--|---------------------------------------|
|               |  | změna kultury na trvalý travní porost |

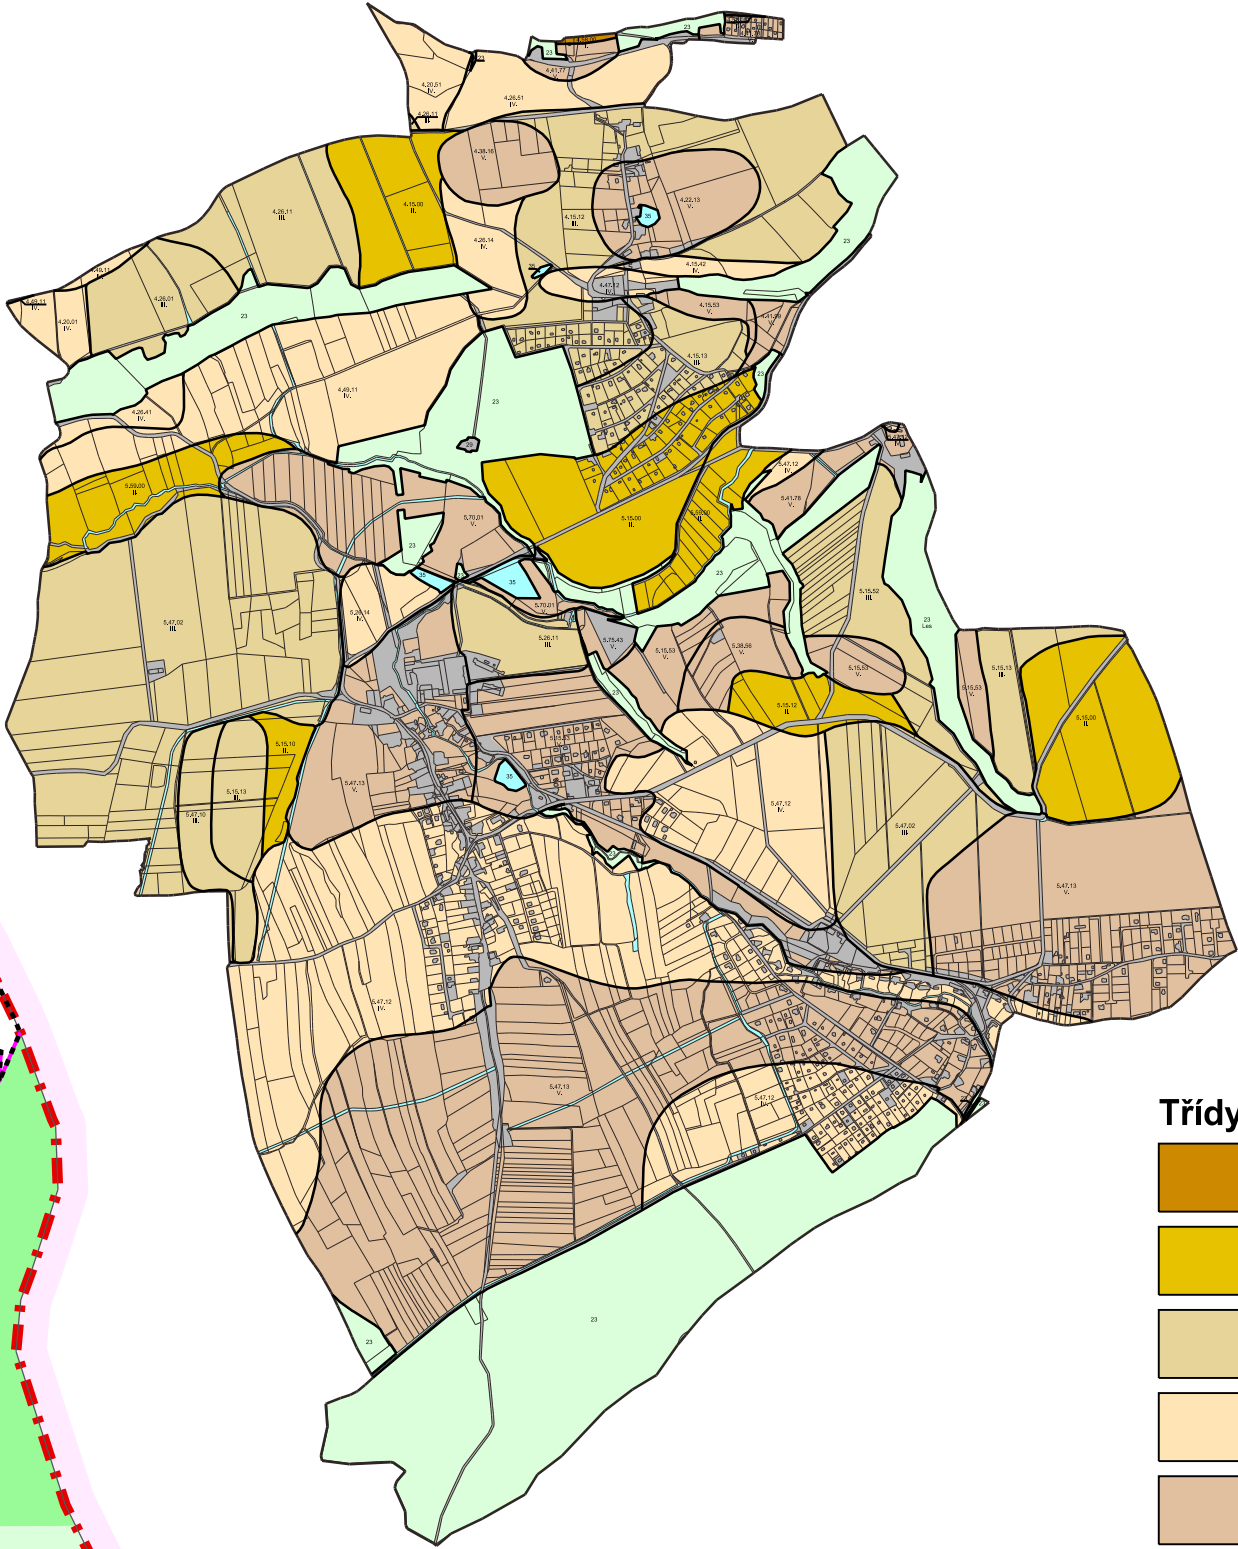

| Třídy ochrany BPEJ |              |
|--------------------|--------------|
|                    | I. třída     |
|                    | II. třída    |
|                    | III. třída   |
|                    | IV. třída    |
|                    | V. třída     |
|                    | voda         |
|                    | les          |
|                    | nebonitováno |

## B3. Výkres předpokládaných zaborů půdního fondu

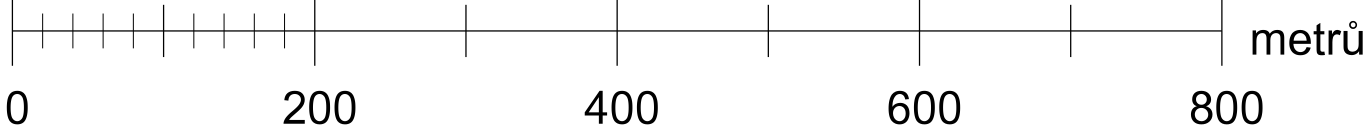

|   |   |                      |                   |
|---|---|----------------------|-------------------|
| <b>KADLEC K.K. NUSLE, spol. s r.o.</b><br>Chaberská 3, 182 00 Praha 8 Tel./fax : 284 680 740, 284 680 750 e-mail: posta@kadleckk.cz www.kadleckk.cz |   |                      |                   |
| Pojistka:<br>Ing. arch. Daniela Binderová   | Osobní preparace:<br>Ověřil:<br>Štěpán Klumppar   | Číslo eskizy: 412/12 |                   |
| Pořizovatel:<br>Městský úřad Beroun   | Schvalovací orgán:<br>Zastupitelstvo obce Svinaře | Datum:<br>8. 2014    | Výkres č.:<br>B3. |
| Název výkresu:<br>Výkres předpokládaných zaborů půdního fondu   |   | Mřížka:<br>1 : 5000  | Kopie č.:<br>B3.  |