



ÚZEMNÍ PLÁN SVINAŘE

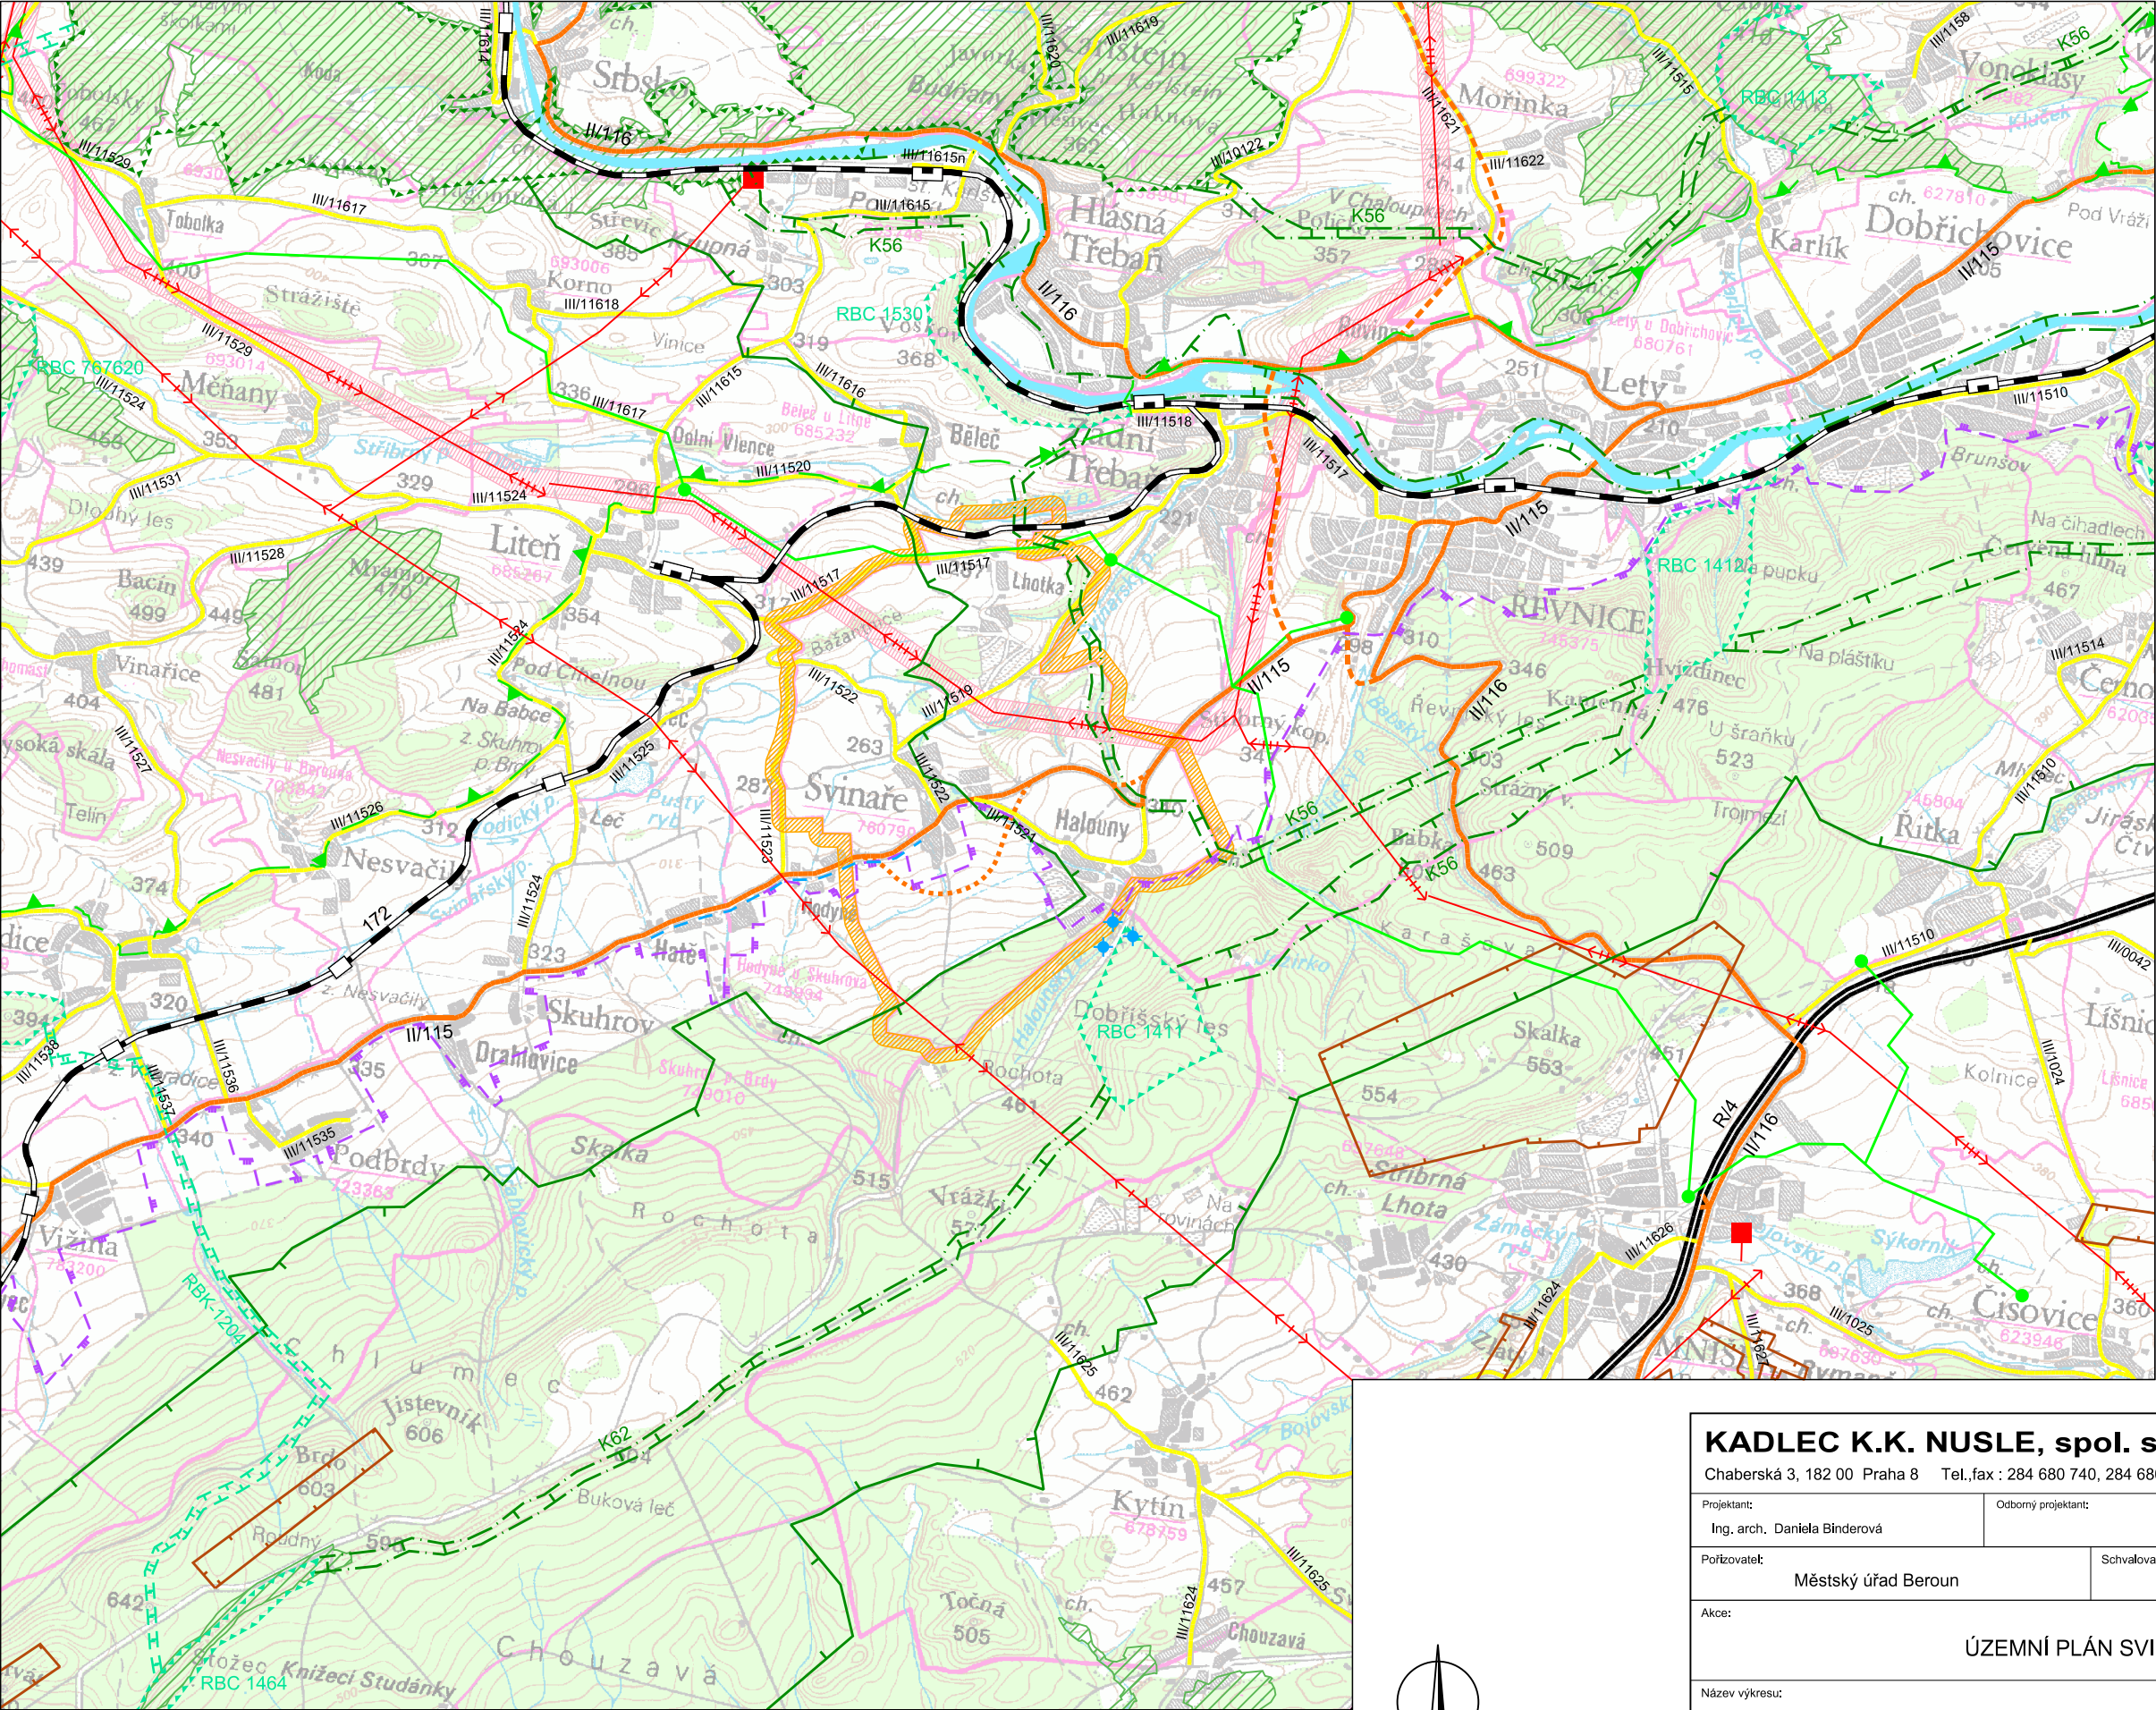

- hranice řešeného území
- dálnice
- silnice II. třídy
- silnice II. třídy - návrh / územní rezerva
- silnice III. třídy
- železnice
- železniční stanice/zastávka
- vodovod a kanalizace pro sídla Hodyně a Hatě - návrh
- vodní zdroje pro obec Svinaře
- vedení VVN 400kV
- koridor pro vedení VVN 400 kV
- vedení VVN 110kV s rozvodnou
- VTL plynovod s regulační stanicí
- nadregionální biocentrum (NRBC)
- nadregionální biokoridor (NRBK)
- ochranná zóna NRBK
- regionální biocentrum (RBC)
- regionální biokoridor (RBK)
- hranice CHKO Český kras
- Natura 2000 - EVL
- přírodní park Hřebeny
- poddolované území

B2. Výkres širších vztahů

M: 1:50 000

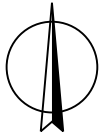

KADLEC K.K. NUSLE, spol. s r.o.			
Chaberská 3, 182 00 Praha 8 Tel.,fax : 284 680 740, 284 680 750 e-mail: posta@kadleckk.cz www.kadleckk.cz			
Projektant:	Odborný projektant:	Operátor:	
Ing. arch. Daniela Binderová		Štěpán Klumpar	
Pořizovatel:	Schvalovací orgán:		Číslo smlouvy:
Městský úřad Beroun	Zastupitelstvo obce Svinaře		412/12
Akce:	ÚZEMNÍ PLÁN SVINAŘE		Datum:
			8. 2014
Název výkresu:	Výkres širších vztahů		Výkres č.:
			B2.
			Měřítko:
			1 : 50 000
			Kopie č.: