


ZÁZNAM O ÚČINNOSTI	
Vydalo:	Zastupitelstvo obce Svinaře
Datum nabytí účinnosti:	
Pořizovatel:	Ing. arch. Dana Vilhelmová Vedoucí odboru územního plánování a regionálního rozvoje Městského úřadu Beroun
Razítko a podpis:	

ÚZEMNÍ PLÁN

SVINAŘE

M.: 1:5000

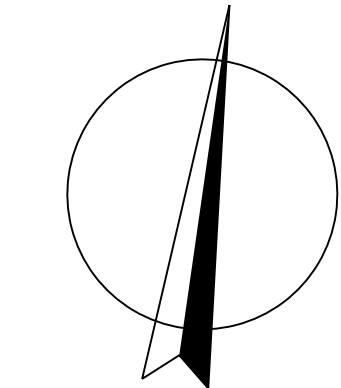

LEGENDA :

Hranice

- hranice řešeného území
- katastrální hranice

Záměry, pro které lze vyvlastnit i uplatnit předkupní právo

Veřejně prospěšné stavby - dopravní infrastruktura

- S1-S3 plocha pro odstranění bodové závrady na silnici (DS 1 - DS 3)
- S4-S6 zálivky veřejné autobusové dopravy (DS 4 - DS 6)
- S7-S18 výstavba nebo rozšíření místní komunikace (VP 1 - VP 5, VP 7, VP 9 - VP 13, VP 15)
- S19 výstavba parkoviště pro obsluhu zámků (DP 1)

Veřejně prospěšné stavby - koncová zařízení technické infrastruktury

- S20 plocha pro čistírnu odpadních vod (T1 1)
- S21 plochy pro trafostanice (TS 1N, TS 2N, TS 3N)

Záměry, pro které lze pouze vyvlastnit

Veřejně prospěšné stavby - liniová vedení technické infrastruktury

- S22 vodovodní řady
- S23 kanalizační řady
- S24 koridor pro zdvojení stávajícího vedení celostátní přenosové soustavy V 412 Hradec - Řeporyje
- S25 přírodní vedení el. energie VN pro trafostanice (TS 1N venkovní, TS 2N kabelové, TS 3N venkovní)

Veřejně prospěšná opatření - plochy územního systému ekologické stability

- O1 nadregionální prvky ÚSES (NRBK K 56)
- O2 lokální prvky ÚSES (LBC 8, LBC 12, LBC 15, LBC 19, LBC 27, LBK 13, LBK 14, LBK 16, LBK 20, LBK 21, LBK 26)

Veřejně prospěšná opatření - zvyšování retenčních schopností krajiny

- O3 obnova zaniklé vodní plochy (VH 1)
- O4 soustava vodních ploch a toků (VH 3, VH 4, VH 6, VH 7)

Asanace

- A1 asanace zemědělského objektu

Záměry, pro které lze pouze uplatnit předkupní právo


Veřejně prospěšné stavby - občanské vybavení charakteru veřejné infrastruktury

- S26, S27 veřejné přístupné hřiště (OS 1, OS 2)

Veřejně prospěšná opatření - veřejná prostranství - zeleň

- O5, O6 založení veřejné zeleně (VZ 2, VZ 3)

A3. Výkres veřejně prospěšných staveb, opatření a asanací

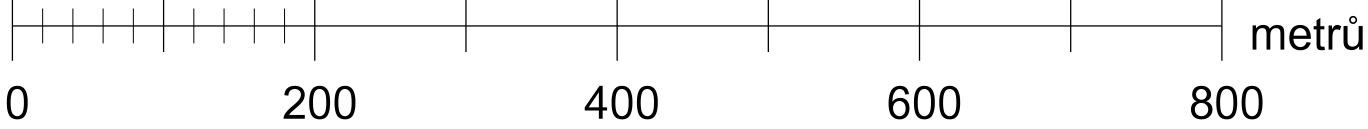

KADLEC K.K. NUSLE, spol. s r.o.			
Chaberská 3, 182 00 Praha 8		Tel./fax : 284 680 740, 284 680 750	
e-mail: posta@kadleckk.cz		www.kadleckk.cz	
Projekce: Ing. arch. Daniela Binderová		Osobní zpracování: Ověření: Štěpán Klumppar	
Pořizovatel: Městský úřad Beroun		Schvalovací orgán: Zastupitelstvo obce Svinaře	
Akce: ÚZEMNÍ PLÁN SVINAŘE		Číslo eskizy: 412/12	
Název výkresu: Výkres veřejně prospěšných staveb, opatření a asanací		Datum: 8. 2014	
		Výkres č.: A3.	
		Měřítko: 1 : 5000	