SITUACE, LOKALITA 2

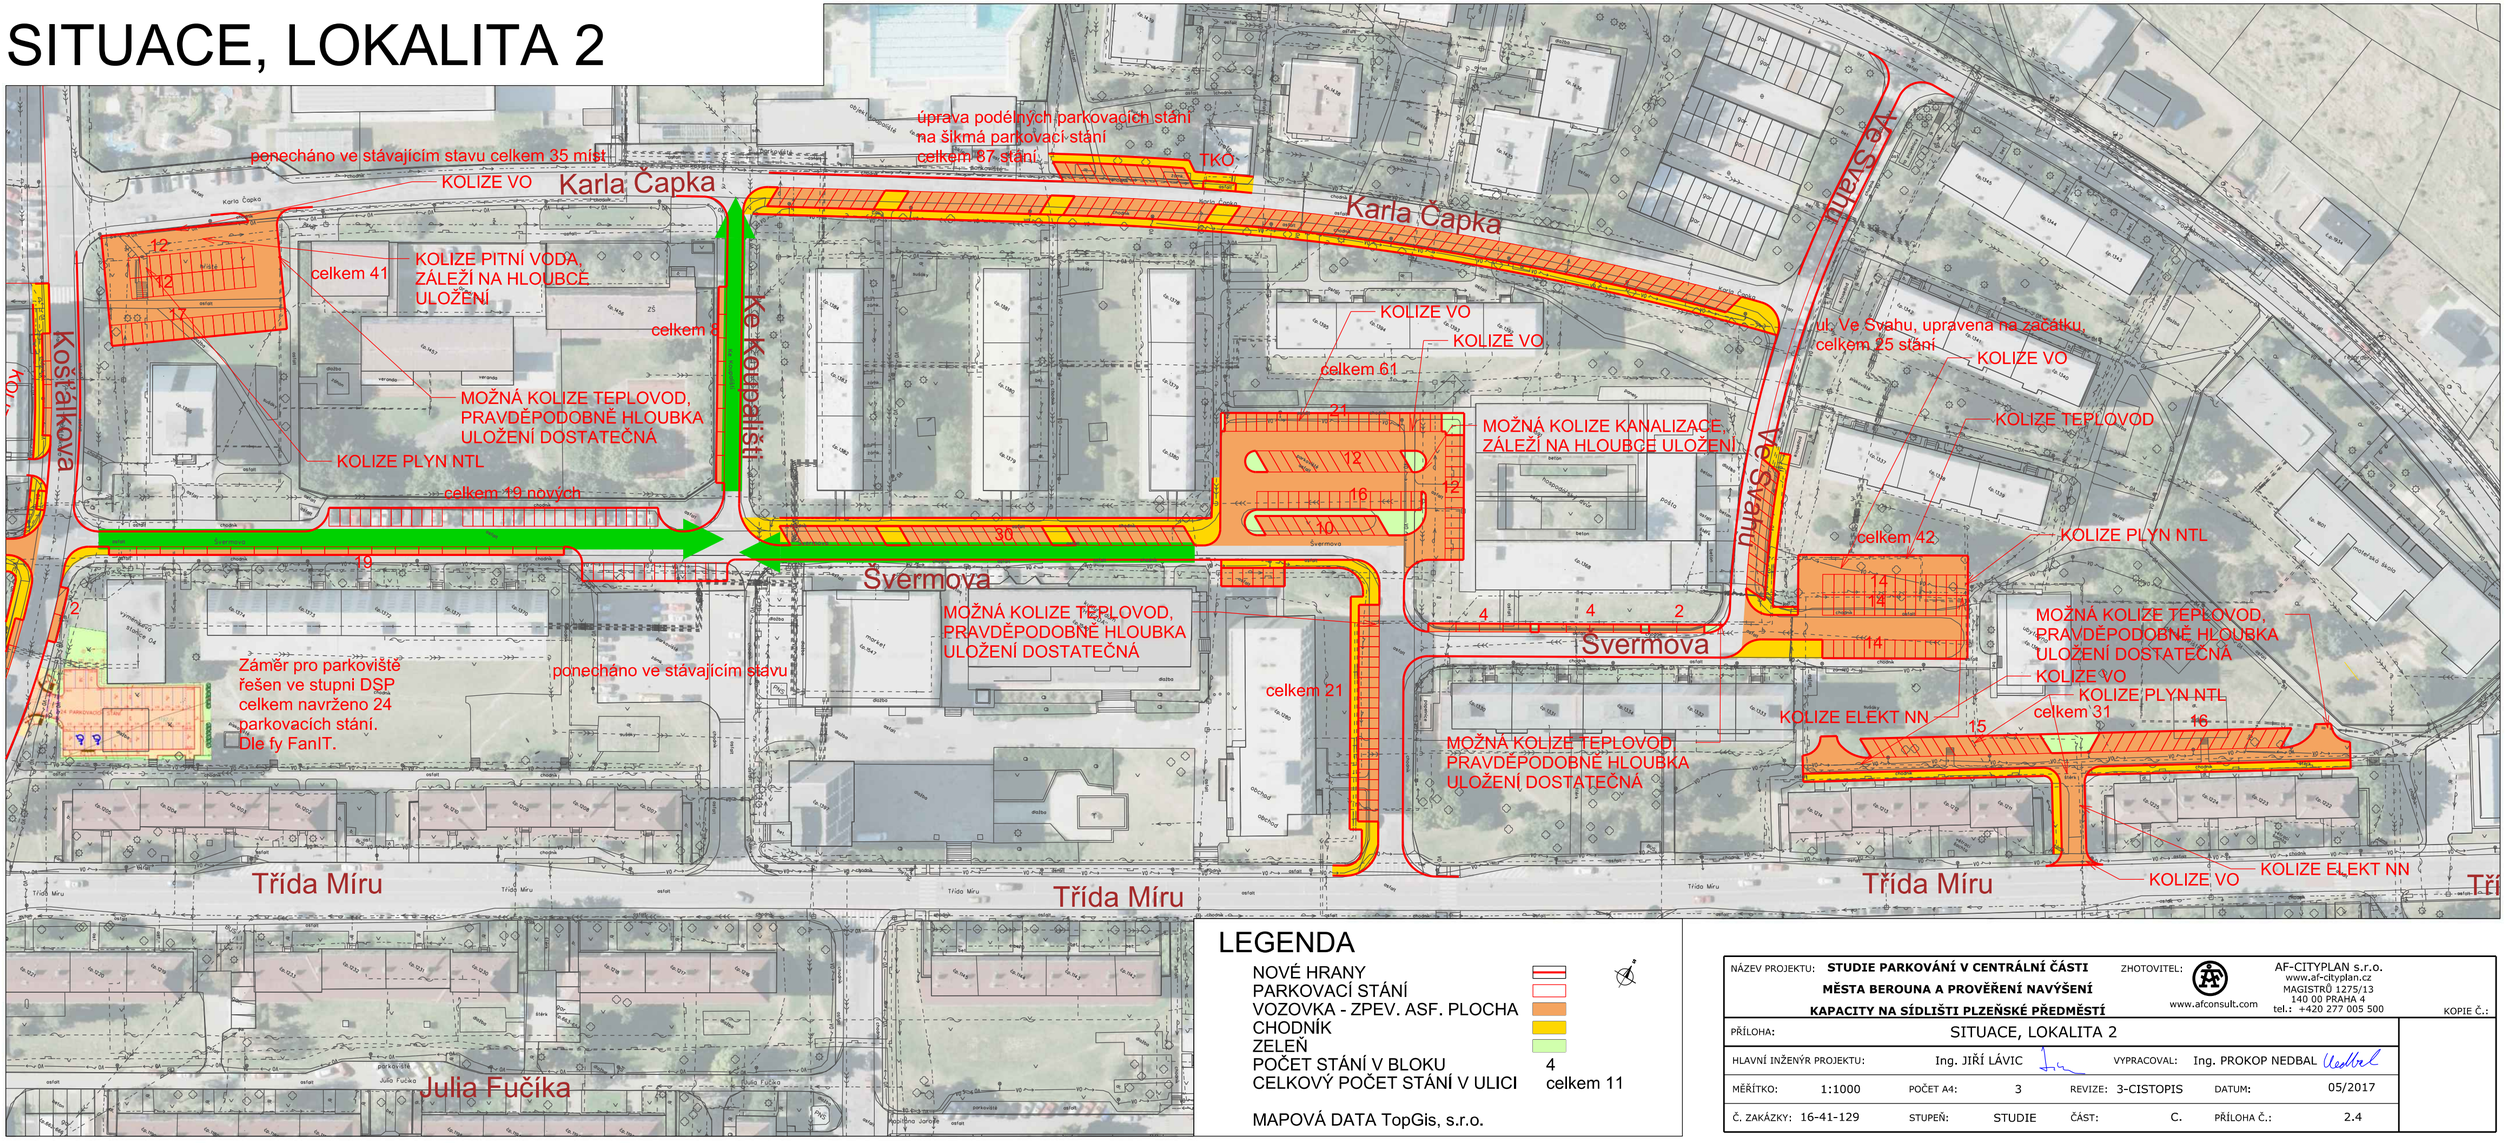

LEGENDA

NOVÉ HRANY	
PARKOVACÍ STÁNÍ	
VOZOVKA - ZPEV. ASF. PLOCHA	
CHODNÍK	
ZELEŇ	
POČET STÁNÍ V BLOKU	4
CELKOVÝ POČET STÁNÍ V ULICI	celkem 11

MAPOVÁ DATA TopGis, s.r.o.

NÁZEV PROJEKTU:	**STUDIE PARKOVÁNÍ V CENTRÁLNÍ ČÁSTI MĚSTA BEROUNA A PROVĚŘENÍ NAVÝŠENÍ KAPACITY NA SÍDLIŠTI PLZEŇSKÉ PŘEDMĚSTÍ**	ZHOTOVITEL:	AF-CITYPLAN s.r.o. www.af-cityplan.cz MAGISTRŮ 1275/13 140 00 PRAHA 4 tel.: +420 277 005 500 www.afconsult.com
PŘÍLOHA:	SITUACE, LOKALITA 2		KOPIE Č.:
HLAVNÍ INŽENÝR PROJEKTU:	Ing. JIŘÍ LÁVIC	VYPRACOVAL:	Ing. PROKOP NEDBAL
MĚŘÍTKO: 1:1000	POČET A4: 3	REVIZE: 3-CISTOPIS	DATUM: 05/2017
Č. ZAKÁZKY: 16-41-129	STUPEŇ: STUDIE	ČÁST: C.	PŘÍLOHA Č.: 2.4