


# PŘEHLEDNÁ SITUACE



## LEGENDA

OBOUSMĚRNÁ KOMUNIKACE

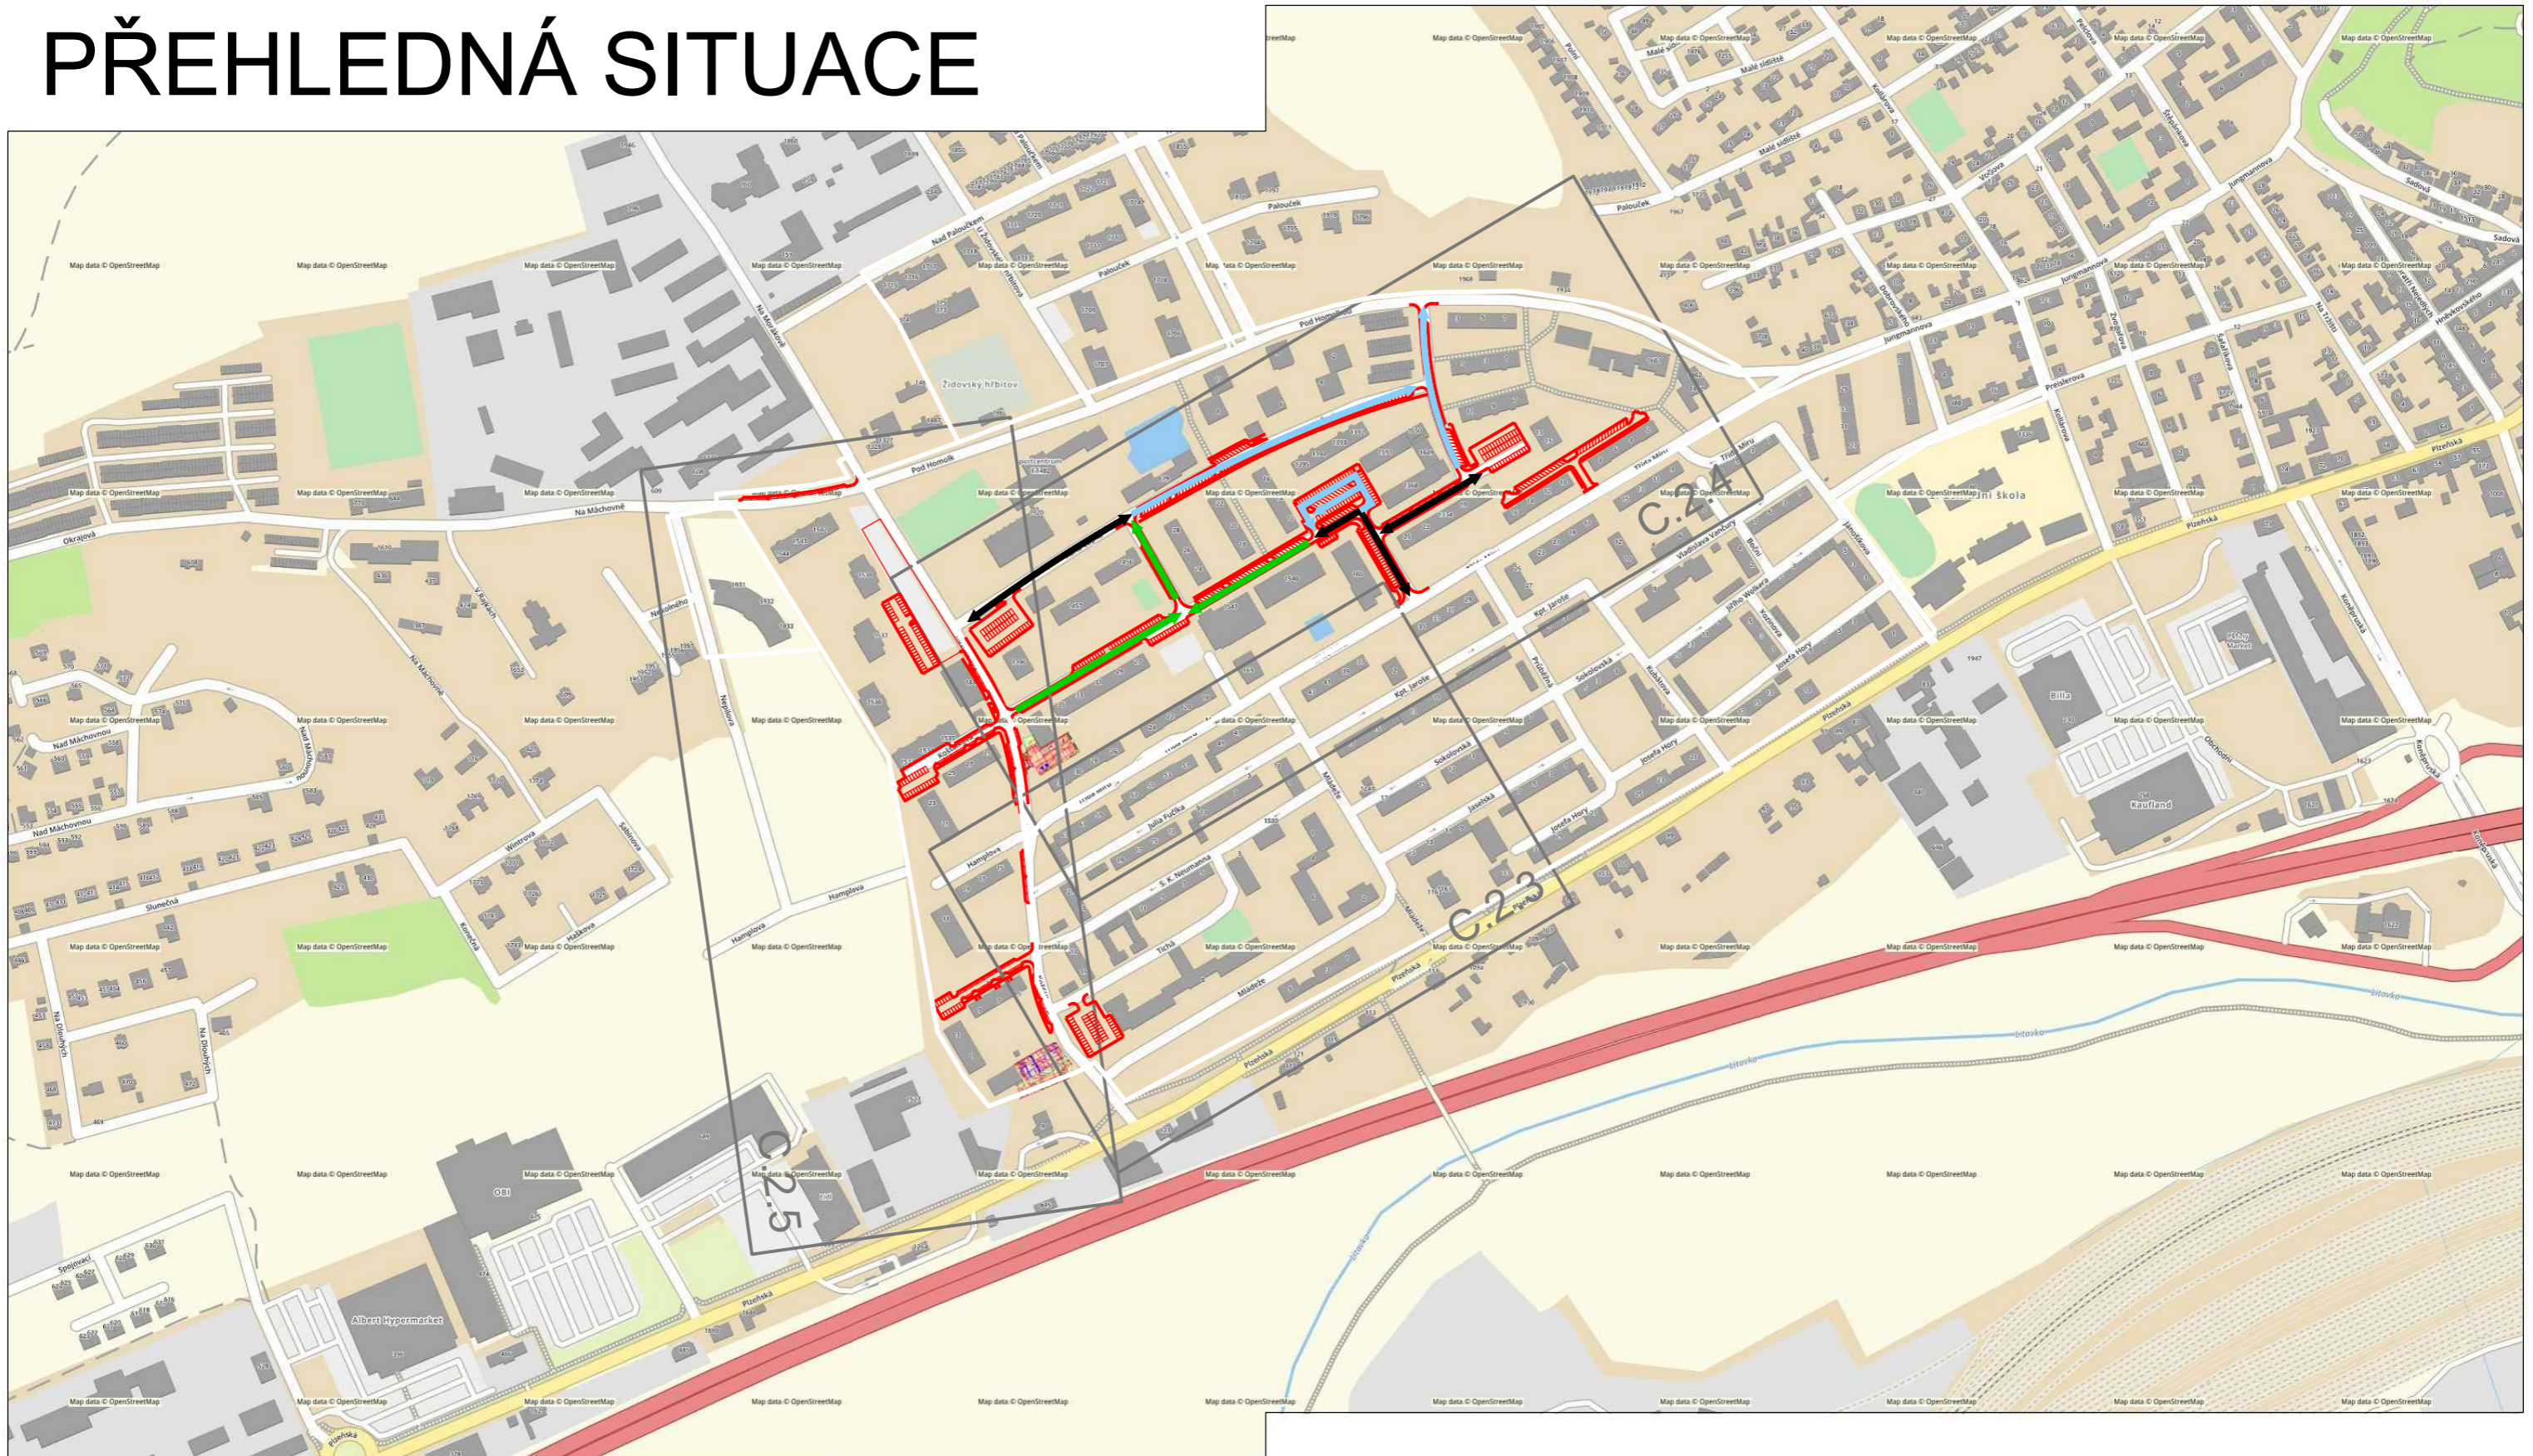

JEDNOSMĚRNÁ KOMUNIKACE - STAV






JEDNOSMĚRNÁ KOMUNIKACE - NÁVRH



MAPOVÁ DATA TopGis, s.r.o.



NÁZEV PROJEKTU: <b>STUDIE PARKOVÁNÍ V CENTRÁLNÍ ČÁSTI</b>		ZHOTOVITEL: 	AF-CITYPLAN s.r.o. www.af-cityplan.cz	KOPIE Č.:				
<b>MĚSTA BEROUNA A PROVĚŘENÍ NAVÝŠENÍ</b>		www.afconsult.com	MAGISTRŮ 1275/13 140 00 PRAHA 4 tel.: +420 277 005 500					
PŘÍLOHA: <b>PŘEHLEDNÁ SITUACE</b>								
HLAVNÍ INŽENÝR PROJEKTU:	Ing. JIŘÍ LÁVIC 	VYPRACOVAL:	Ing. PROKOP NEDBAL 					
MĚŘÍTKO:	1:5000	POČET A4:	2	REVIZE:	3-CISTOPIS	DATUM:	05/2017	
Č. ZAKÁZKY:	16-41-129	STUPEŇ:	STUDIE	ČÁST:	B.	PŘÍLOHA Č.:	2.2	