


ZMĚNA Č.1 ÚP LODĚNICE

"KOORDINAČNÍ VÝKRES"

M 1:5000

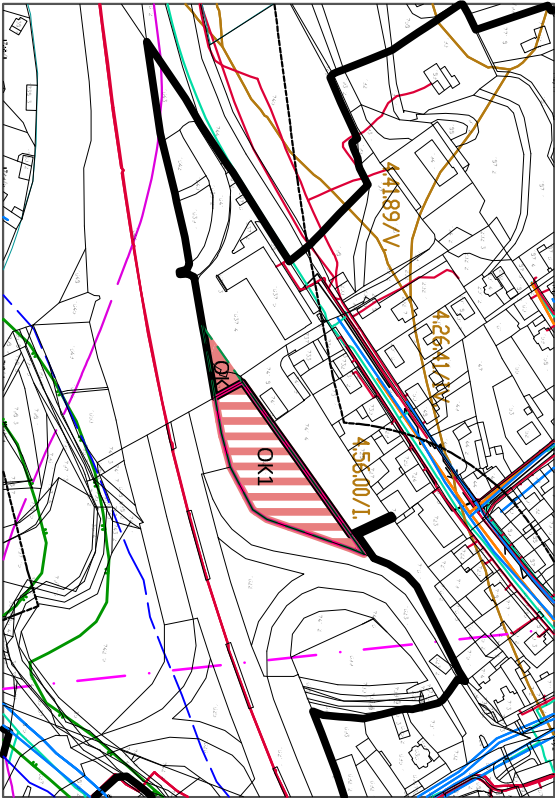

LEGENDA:

HRANICE		ŘEŠENÉ ÚZEMÍ ZMĚNOU Č.1
		HRANICE ZASTAVĚNÉHO ÚZEMÍ
		HRANICE ZASTAVITELNÉHO ÚZEMÍ
STAV	NÁVRH	
PLOCHY OBČANSKÉHO VYBAVENÍ	PLOCHY OBČANSKÉHO VYBAVENÍ	
OK	OK1	NADMÍSTNÍHO VÝZNAMU
PLOCHY DOPRAVNÍ INFRASTRUKTURY		
DOPRAVNÍ INFRASTRUKTURA - SILNIČNÍ		OCHRANNÉ PÁSMO DÁLNICE D5
DOPRAVNÍ INFRASTRUKTURA - ŽELEZNIČNÍ		OCHRANNÉ PÁSMO ŽELEZNICE

PLOCHY TECHNICKÉ INFRASTRUKTURY TECHNICKÁ INFRASTRUKTURA - INŽENÝRSKÉ SÍTĚ

		VEDENÍ ELEKTRICKÉ ENERGIE (OP 1m)
		VODOVODNÍ SÍŤ (OP 1m)
		KANALIZACE SPLAŠKOVÁ (OP 1m)
		VEDENÍ PLYNOVODU NTL (OP 1m)
		KOMUNIKAČNÍ VEDENÍ (OP 1m)
		RÁDIOVÉ SMĚROVÉ SPOJE

PLOCHY VODNÍ A VODOHOSPODÁŘSKÉ

		HRANICE ZÁPRAVOVÉHO ÚZEMÍ Q100
--	--	--------------------------------

LIMITY

ÚZEMNÍ SYSTÉM EKOLOGICKÉ STABILITY

		LOKÁLNÍ BIOKORIDOR (LBK)
--	--	--------------------------

ZEMĚDĚLSKÝ PŮDNÍ FOND

BONITOVANÁ PŮDNĚ EKOLOGICKÁ JEDNOTKA (BPEJ)

		HRANICE BPEJ
--	--	--------------

4.26.41/IV.

ČÍSLO BPEJ A TŘÍD OCHRANY
ZEMĚDĚLSKÉ PŮDY (I.-IV.)

POŘIZOVATEL: MĚSTSKÝ ÚŘAD BEROUN - ODBOR ÚZEMNÍHO PLÁNOVÁNÍ A REGIONÁLNÍHO ROZVOJE			
ZODPOVĚDNÝ PROJEKTANT: ING. STANISLAV ZEMAN		HLAVNÍ PROJEKTANT: ING.ARCH. VÁCLAVA DANDOVÁ	
NÁZEV AKCE:		DATUM:	
ZMĚNA Č.1 ÚZEMNÍHO PLÁNU LODĚNICE		11/2014	
NÁZEV VÝKRESU:		MĚŘÍTKO: M 1:5000	
KOORDINAČNÍ VÝKRES		FORMÁT: A4	
ČÁST DOKUMENTACE:		ČÍSLO VÝKRESU:	3
ODŮVODNĚNÍ			