


ZMĚNA Č.1 ÚP LODĚNICE

VÝKRES ŠIRŠÍCH VZTAHŮ

M 1:50 000

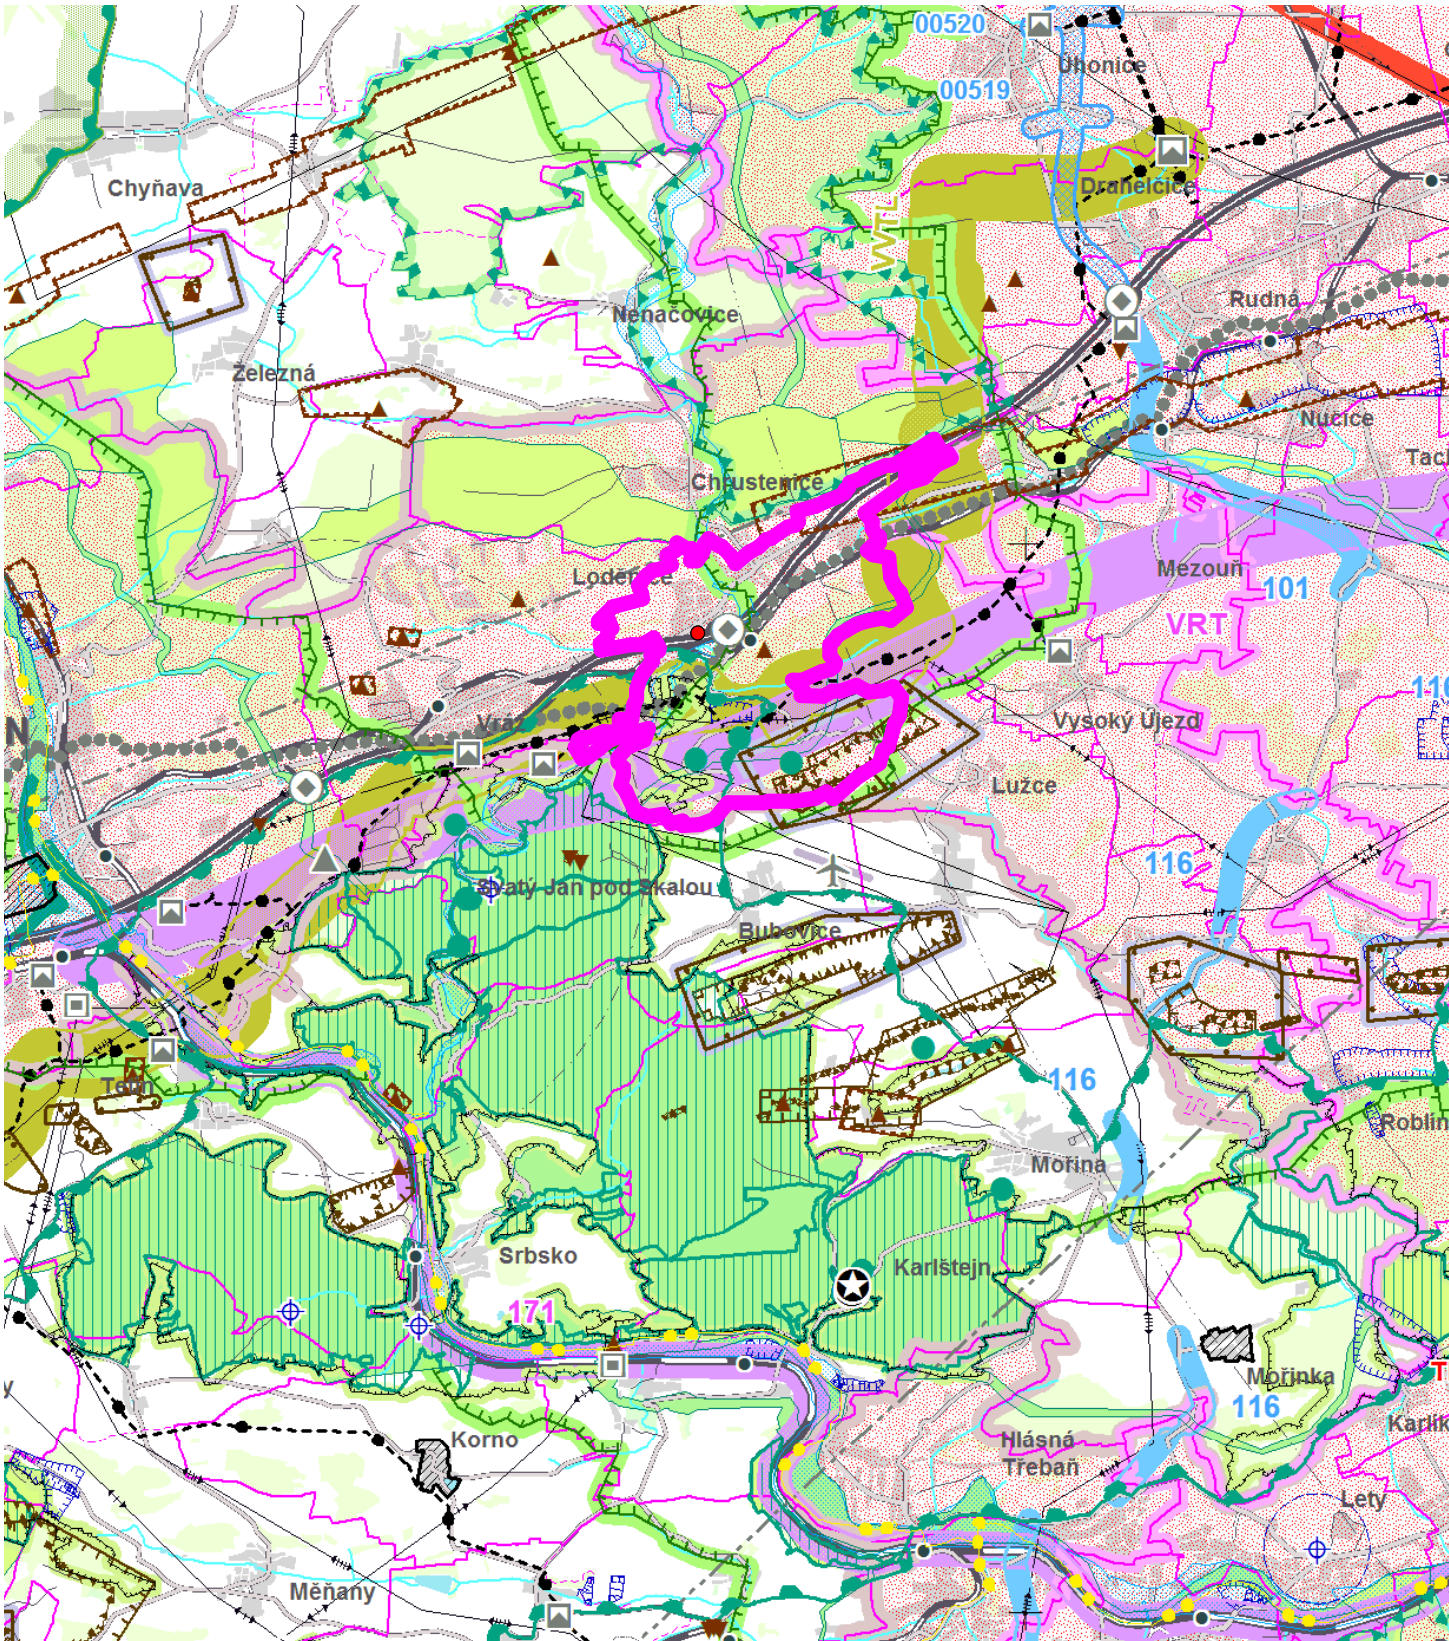

LEGENDA:

INFORMATIVNÍ ČÁST

ZÁKLADNÍ INFORMACE O ÚZEMÍ

- hranice kraje
- hranice správního obvodu ORP
- hranice správního obvodu POÚ
- hranice obce
- hranice katastru
- les
- vodní plochy a toky

DOPRAVNÍ INFRASTRUKTURA

- dálnice a rychlostní silnice
- silnice I.třídy
- silnice II.třídy
- silnice III.třídy
- mimoúrovňové křižovatky (MÚK)
- tranzitní železniční koridory
- železniční tratě celostátní
- železniční tratě regionální
- tunelové úseky železničních tratí
- železniční stanice a zastávky

TECHNICKÁ INFRASTRUKTURA

- nadzemní el.vedení 400 kV
- nadzemní el.vedení 220 kV
- nadzemní el.vedení 110 kV
- označení el.vedení ke zrušení
- rozvodny 400 kV
- rozvodny 220 kV
- rozvodny 110 kV

NEROSTNÉ SUROVINY A HORNINOVÉ PROSTŘEDÍ

- dobývací prostory
- chráněná ložisková území
- výhradní ložiska (bilancovaná)
- schválené prognózní zdroje
- poddolovaná území (malá území znázorněna jen bodem)
- aktivní sesuvná území (malá území znázorněna jen bodem)

- plynovody VVTL
- plynovody VTL
- regulační stanice VVTL
- regulační stanice VTL
- kompresní stanice
- zásobníky plynu

- dálkovody
- významné radioreleové paprsky
- významné radioreleové stanice a jejich ochranná pásma
- významná ochranná a bezpečnostní pásma stávající technické infrastruktury

OCHRANA PAMÁTEK

- památkové zóny

OCHRANA PŘÍRODY A KRAJINY

- chráněná krajinná oblast - CHKO
- maloplošná zvláště chráněná území (pod 10 ha znázorněna jen bodem)
- přírodní parky - stav
- přírodní parky - návrh
- mezinárodně registrované mokřady
- evropsky významné lokality
- hranice ochranné zóny nadregionálního biokoridoru

DOPRAVA

- silnice
- mimoúrovňové křižovatky nově navržené
- mimoúrovňové křižovatky navržené k rekonstrukci
- železnice
- letišť

TECHNICKÁ INFRASTRUKTURA

- elektrická vedení ZVN a VVN
- rozvodny
- plynovody VVTL a VTL
- regulační stanice
- dálkovody
- vodovody
- vodojemy
- protipovodňová opatření

ÚZEMNÍ SYSTÉM EKOLOGICKÉ STABILITY

- nadregionální biocentra a biokoridory
- regionální biocentra a biokoridory

ROZVOJOVÉ OBLASTI A OSY

- rozvojová oblast republikové úrovně

ŘEŠENÉ ÚZEMÍ ZMĚNOU Č.1 ÚP LODĚNICE

- katastrální území Loděnice
- lokalita řešená Změnou č.1 ÚP Loděnice

POŘIZOVATEL: MĚSTSKÝ ÚŘAD BEROUN - ODBOR ÚZEMNÍHO PLÁNOVÁNÍ A REGIONÁLNÍHO ROZVOJE

ZODPOVĚDNÝ PROJEKTANT:
ING. STANISLAV ZEMAN

HLAVNÍ PROJEKTANT:
ING.ARCH. VÁCLAVA DANDOVÁ

NÁZEV AKCE:
ZMĚNA Č.1 ÚZEMNÍHO PLÁNU LODĚNICE

DATUM:
11/2014

NÁZEV VÝKRESU:
VÝKRES ŠIRŠÍCH VZTAHŮ

MĚŘÍTKO: M 1:50 000
FORMÁT: A3

ČÁST DOKUMENTACE:
ODŮVODNĚNÍ

ČÍSLO
VÝKRESU:

4