


ZMĚNĚ Č.1 ÚP LODĚNICE

"VÝKRES PŘEDPOKLÁDANÉHO ZÁBORU PŮDNÍHO FONDU"

M 1:5000

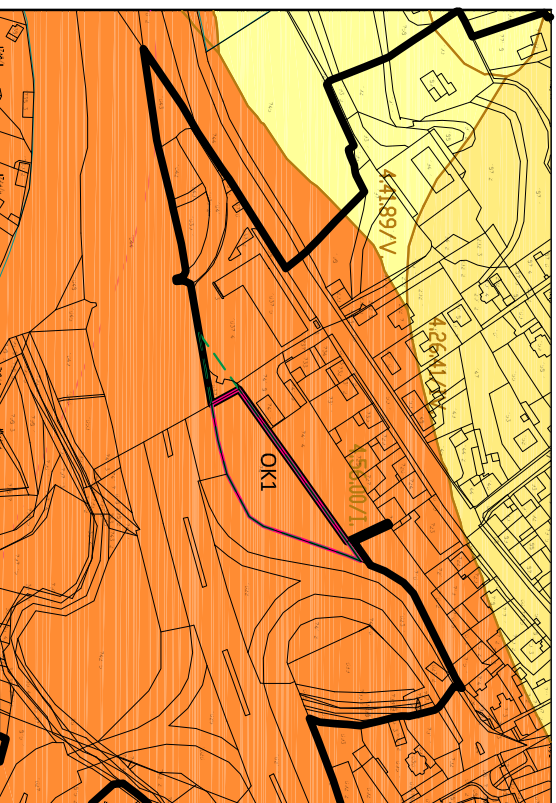

LEGENDA:

HRANICE

ŘEŠENÉ ÚZEMÍ ZMĚNOU Č.1

HRANICE ZASTAVĚNÉHO ÚZEMÍ

HRANICE LOKALITY NAVRŽENÉ

K ZÁBORU PŮDNÍHO FONDU

ČÍSLO LOKALITY NAVRŽENÉ
K ZÁBORU PŮDNÍHO FONDU

OK1

ZEMĚDĚLSKÝ PŮDNÍ FOND

BONITOVANÁ PŮDNĚ EKOLOGICKÁ JEDNOTKA (BPEJ)

HRANICE BPEJ

ČÍSLA BPEJ A TŘÍD OCHRANY

ZEMĚDĚLSKÉ PŮDY (I.-IV.)

ZEMĚDĚLSKÁ PŮDA S TŘÍDOU OCHRANY I.

ZEMĚDĚLSKÁ PŮDA S TŘÍDOU OCHRANY IV.

ZEMĚDĚLSKÁ PŮDA S TŘÍDOU OCHRANY V.

MĚSTSKÝ ÚŘAD BEROUN - ODBOR ÚZEMNÍHO PLÁNOVÁNÍ A REGIONÁLNÍHO ROZVOJE	
POŘÍZOVATEL:	
ZODPOVĚDNÝ PROJEKTANT:	HLAVNÍ PROJEKTANT:
ING. STANISLAV ZEMAN	ING. ARCH. VÁCLAVA DANDOVÁ
NÁZEV AKCE:	DATUM:
ZMĚNA Č. 1 ÚZEMNÍHO PLÁNU LODĚNICE	11/2014
NÁZEV VÝKRESU:	MĚŘÍTKO: M 1:5000
VÝKRES PŘEDPOKLADANÉHO ZABORU PŮDNÍHO FONDU	FORMÁT: A4
ČÁST DOKUMENTACE:	ČÍSLO
ODŮVODNĚNÍ	VÝKRESU:
5	