



ZMĚNA Č. 2 ÚZEMNÍHO PLÁNU OBCE

HLÁSNÁ TŘEBAŇ

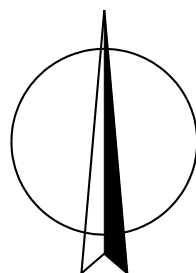

LEGENDA :

- hranice řešeného území
- dálnice D5
- silnice I. třídy
- silnice II. třídy
- silnice II. třídy - přeložka silnice II/116
- silnice III. třídy
- železnice
- vysokorychlostní železniční trať - záměr
- ÚSES - nadregionální a regionální biocentrum
- ÚSES - nadregionální a regionální biokoridor
- Natura 2000 - evropsky významná lokalita
- CHKO Český kras
- chráněné ložiskové území
- dobývací prostor
- vedení VVN 400 kV
- vedení VVN 110 kV
- plynovod VVTL - záměr
- plynovod VTL
- radioreléové trasy

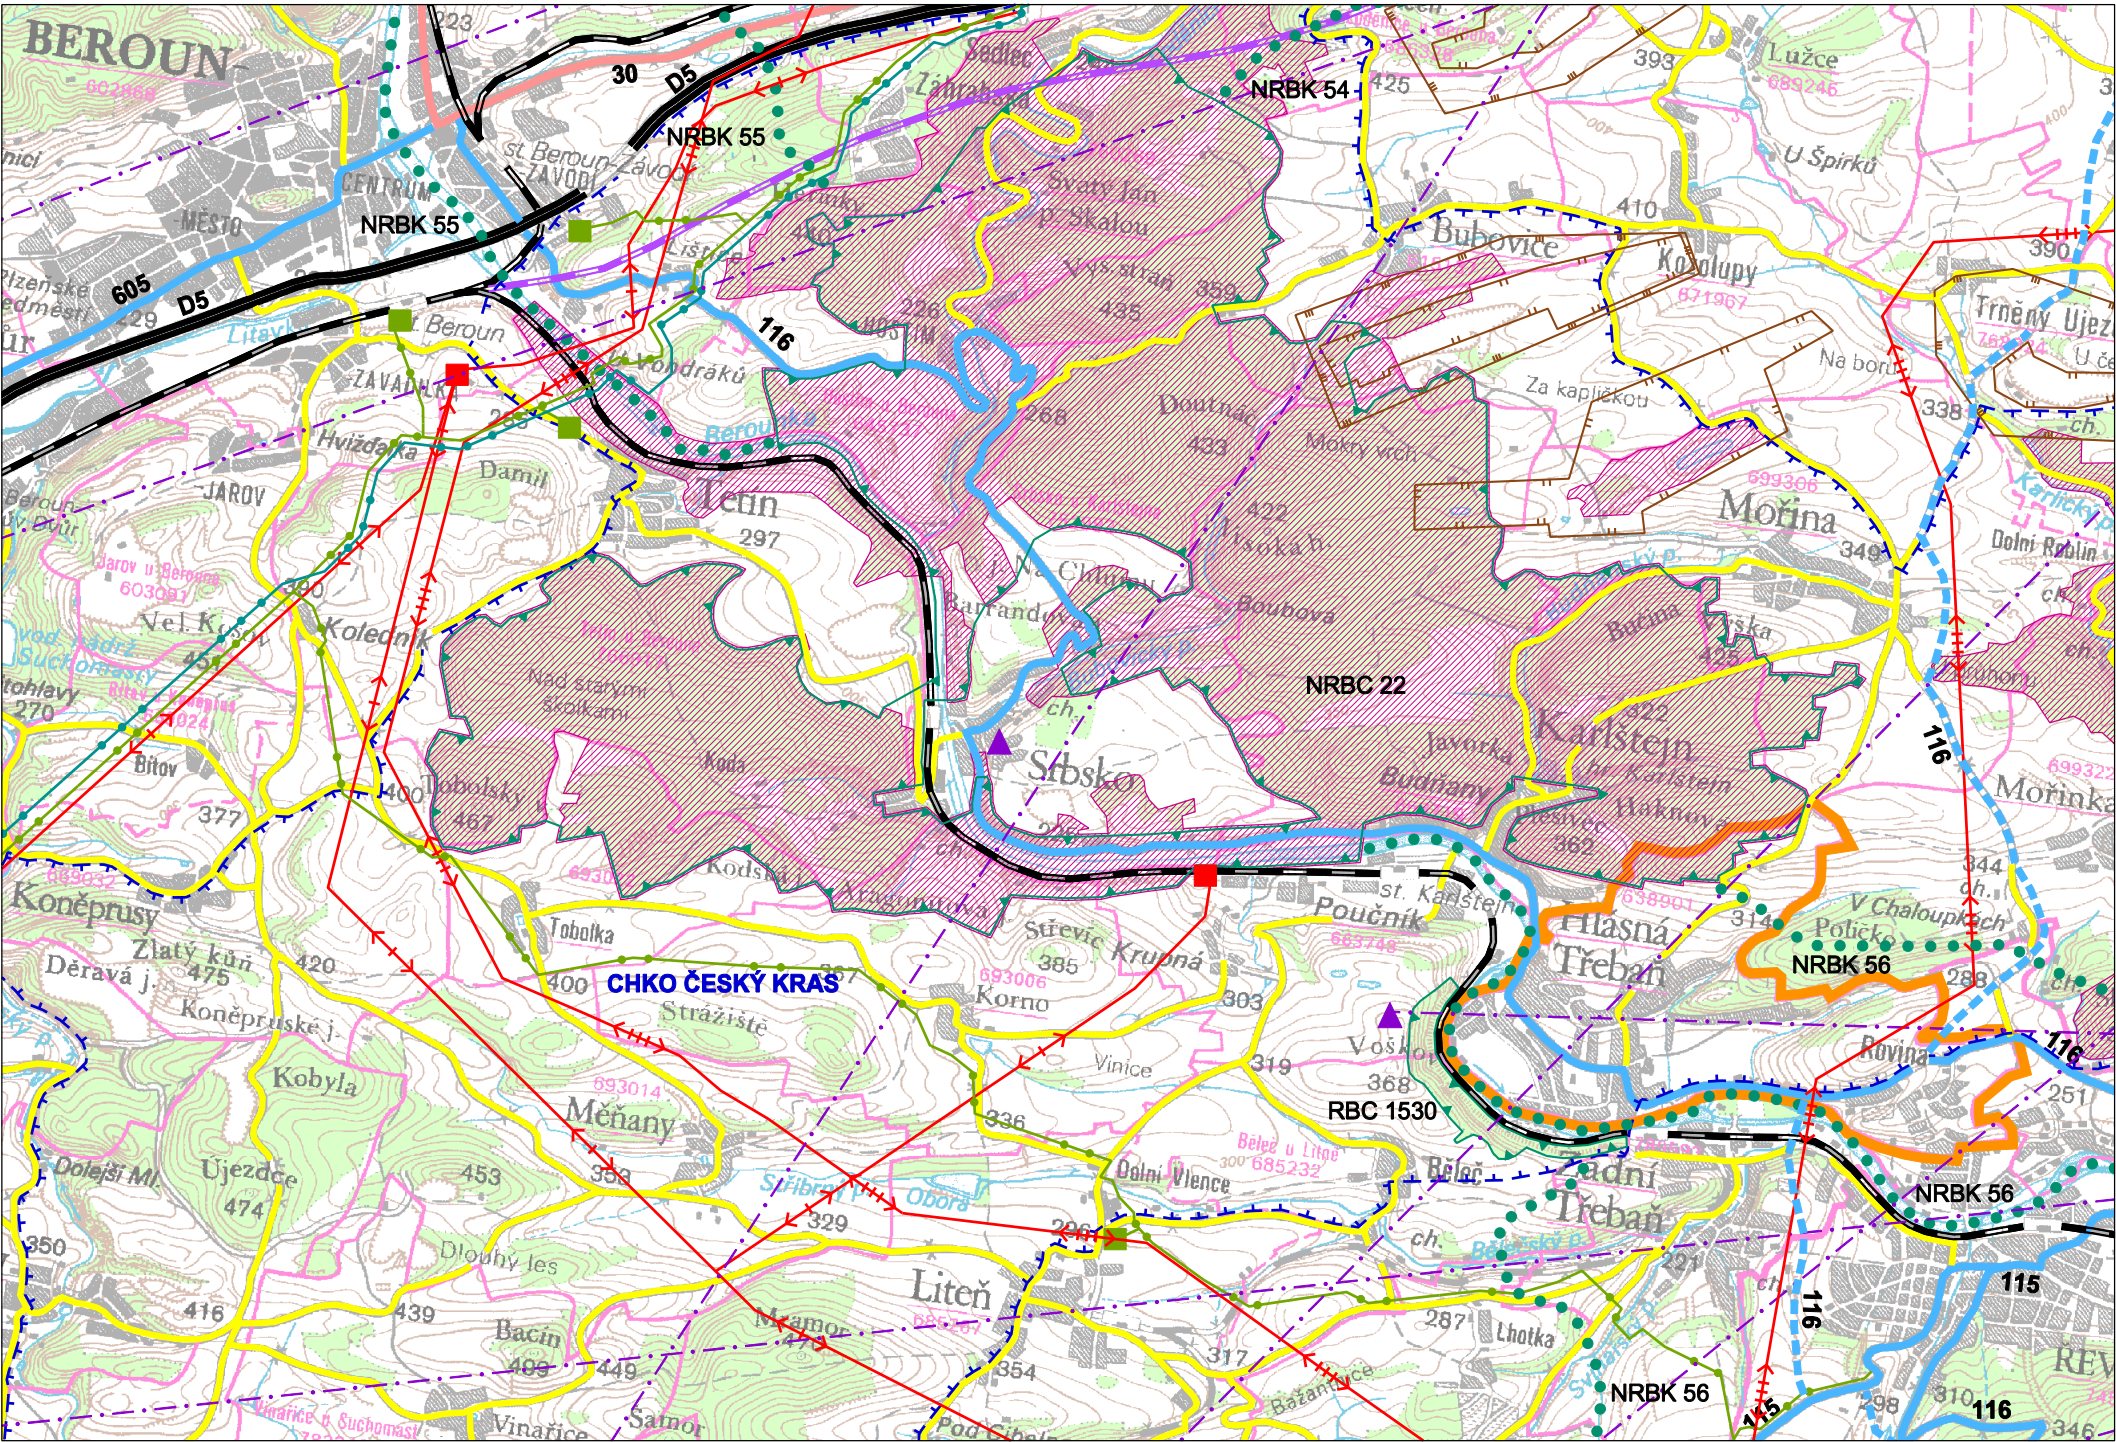

VÝKRES ŠIRŠÍCH VZTAHŮ

ZÁZNAM O ÚČINNOSTI Změny č. 2 ÚPO Hlásná Třebaň	
Vydalo:	Zastupitelstvo obce Hlásná Třebaň
Datum nabytí účinnosti:	20. 7. 2017
Pořizovatel (oprávněná úřední osoba):	Ing. arch. Dana Vilhelmová Vedoucí odboru územního plánování a regionálního rozvoje Městského úřadu Beroun
Razítko a podpis:	

KADLEC K.K. NUSLE, spol. s r.o. Chaberská 3, 182 00 Praha 8 - Kobylisy Tel./fax : 284 680 740, 284 680 750 e-mail: posta@kadleckk.cz www.kadleckk.cz			
Projektant: Ing.arch. Daniela Binderová	Odborný projektant:	Operátor: Kateřina Benáková	
Pořizovatel: Městský úřad Beroun	Schvalovací orgán: Zastupitelstvo obce Hlásná Třebaň	Číslo smlouvy:	
Akce: ZMĚNA Č. 2 ÚZEMNÍHO PLÁNU OBCE HLÁSNÁ TŘEBAŇ	Datum: 06. 2017	Výkres č.: B2.	
Název výkresu: Výkres širších vztahů	Měřítko: 1 : 50000	Kopie č.:	