
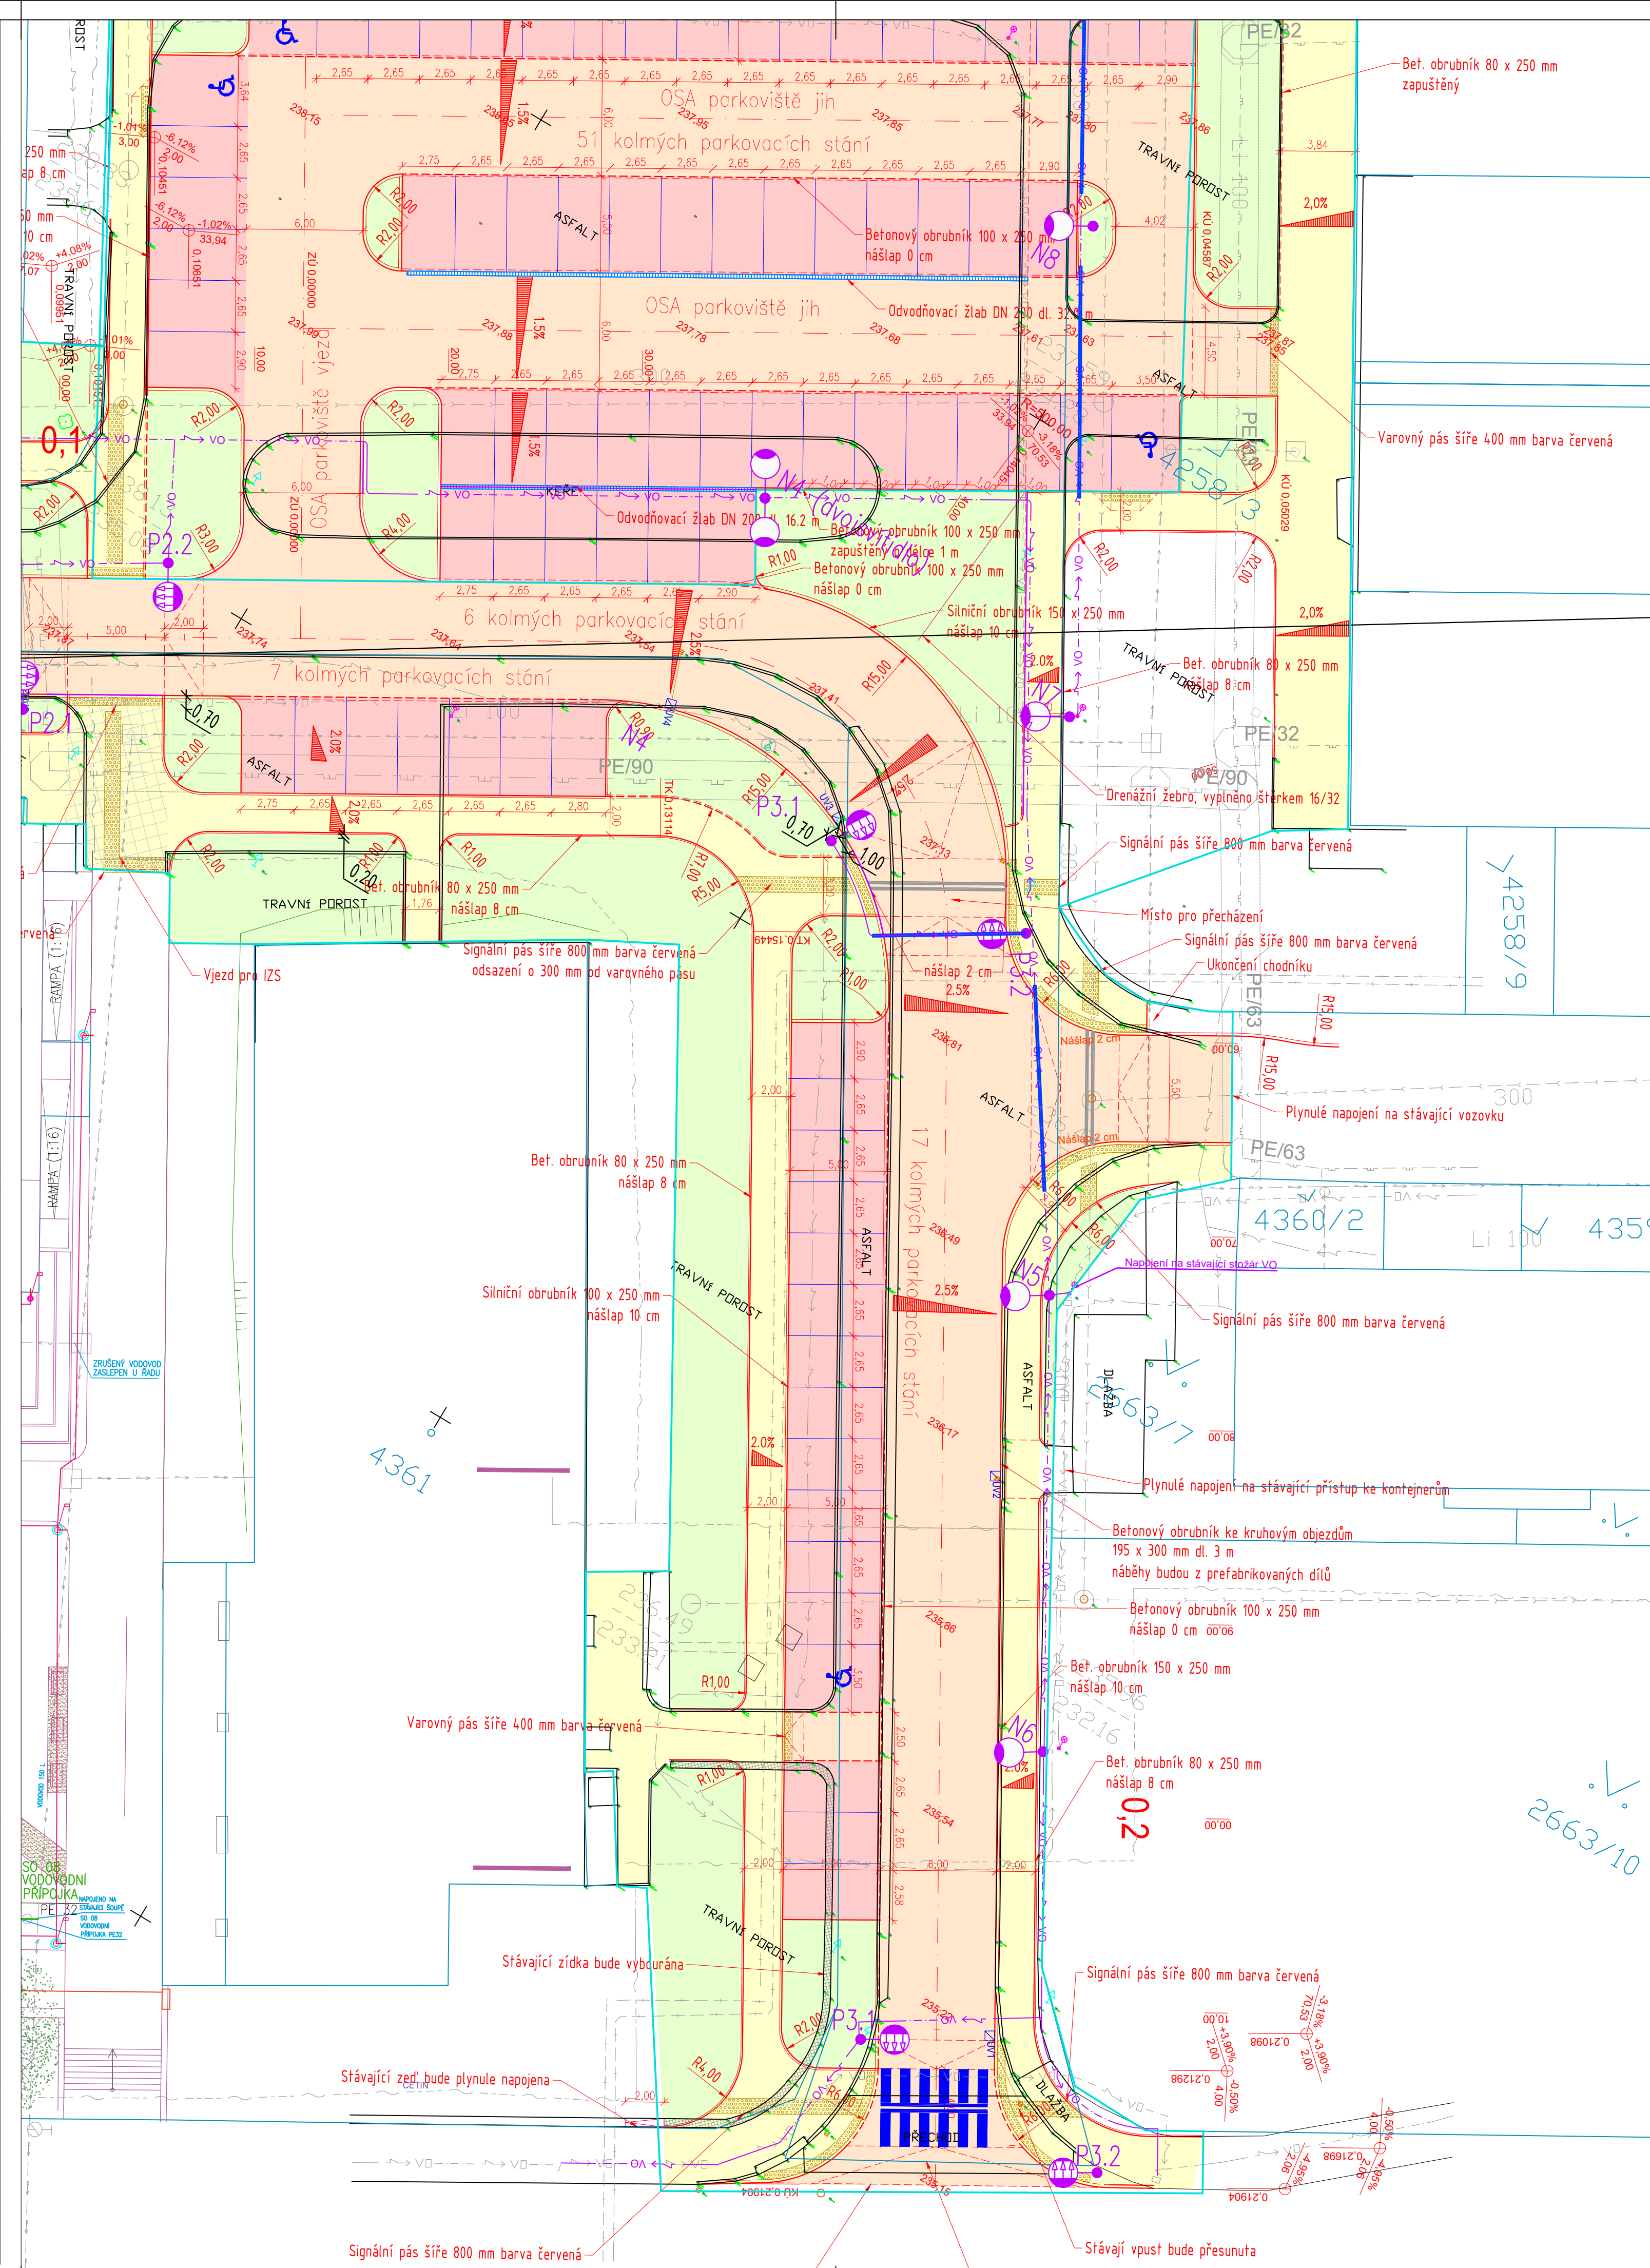


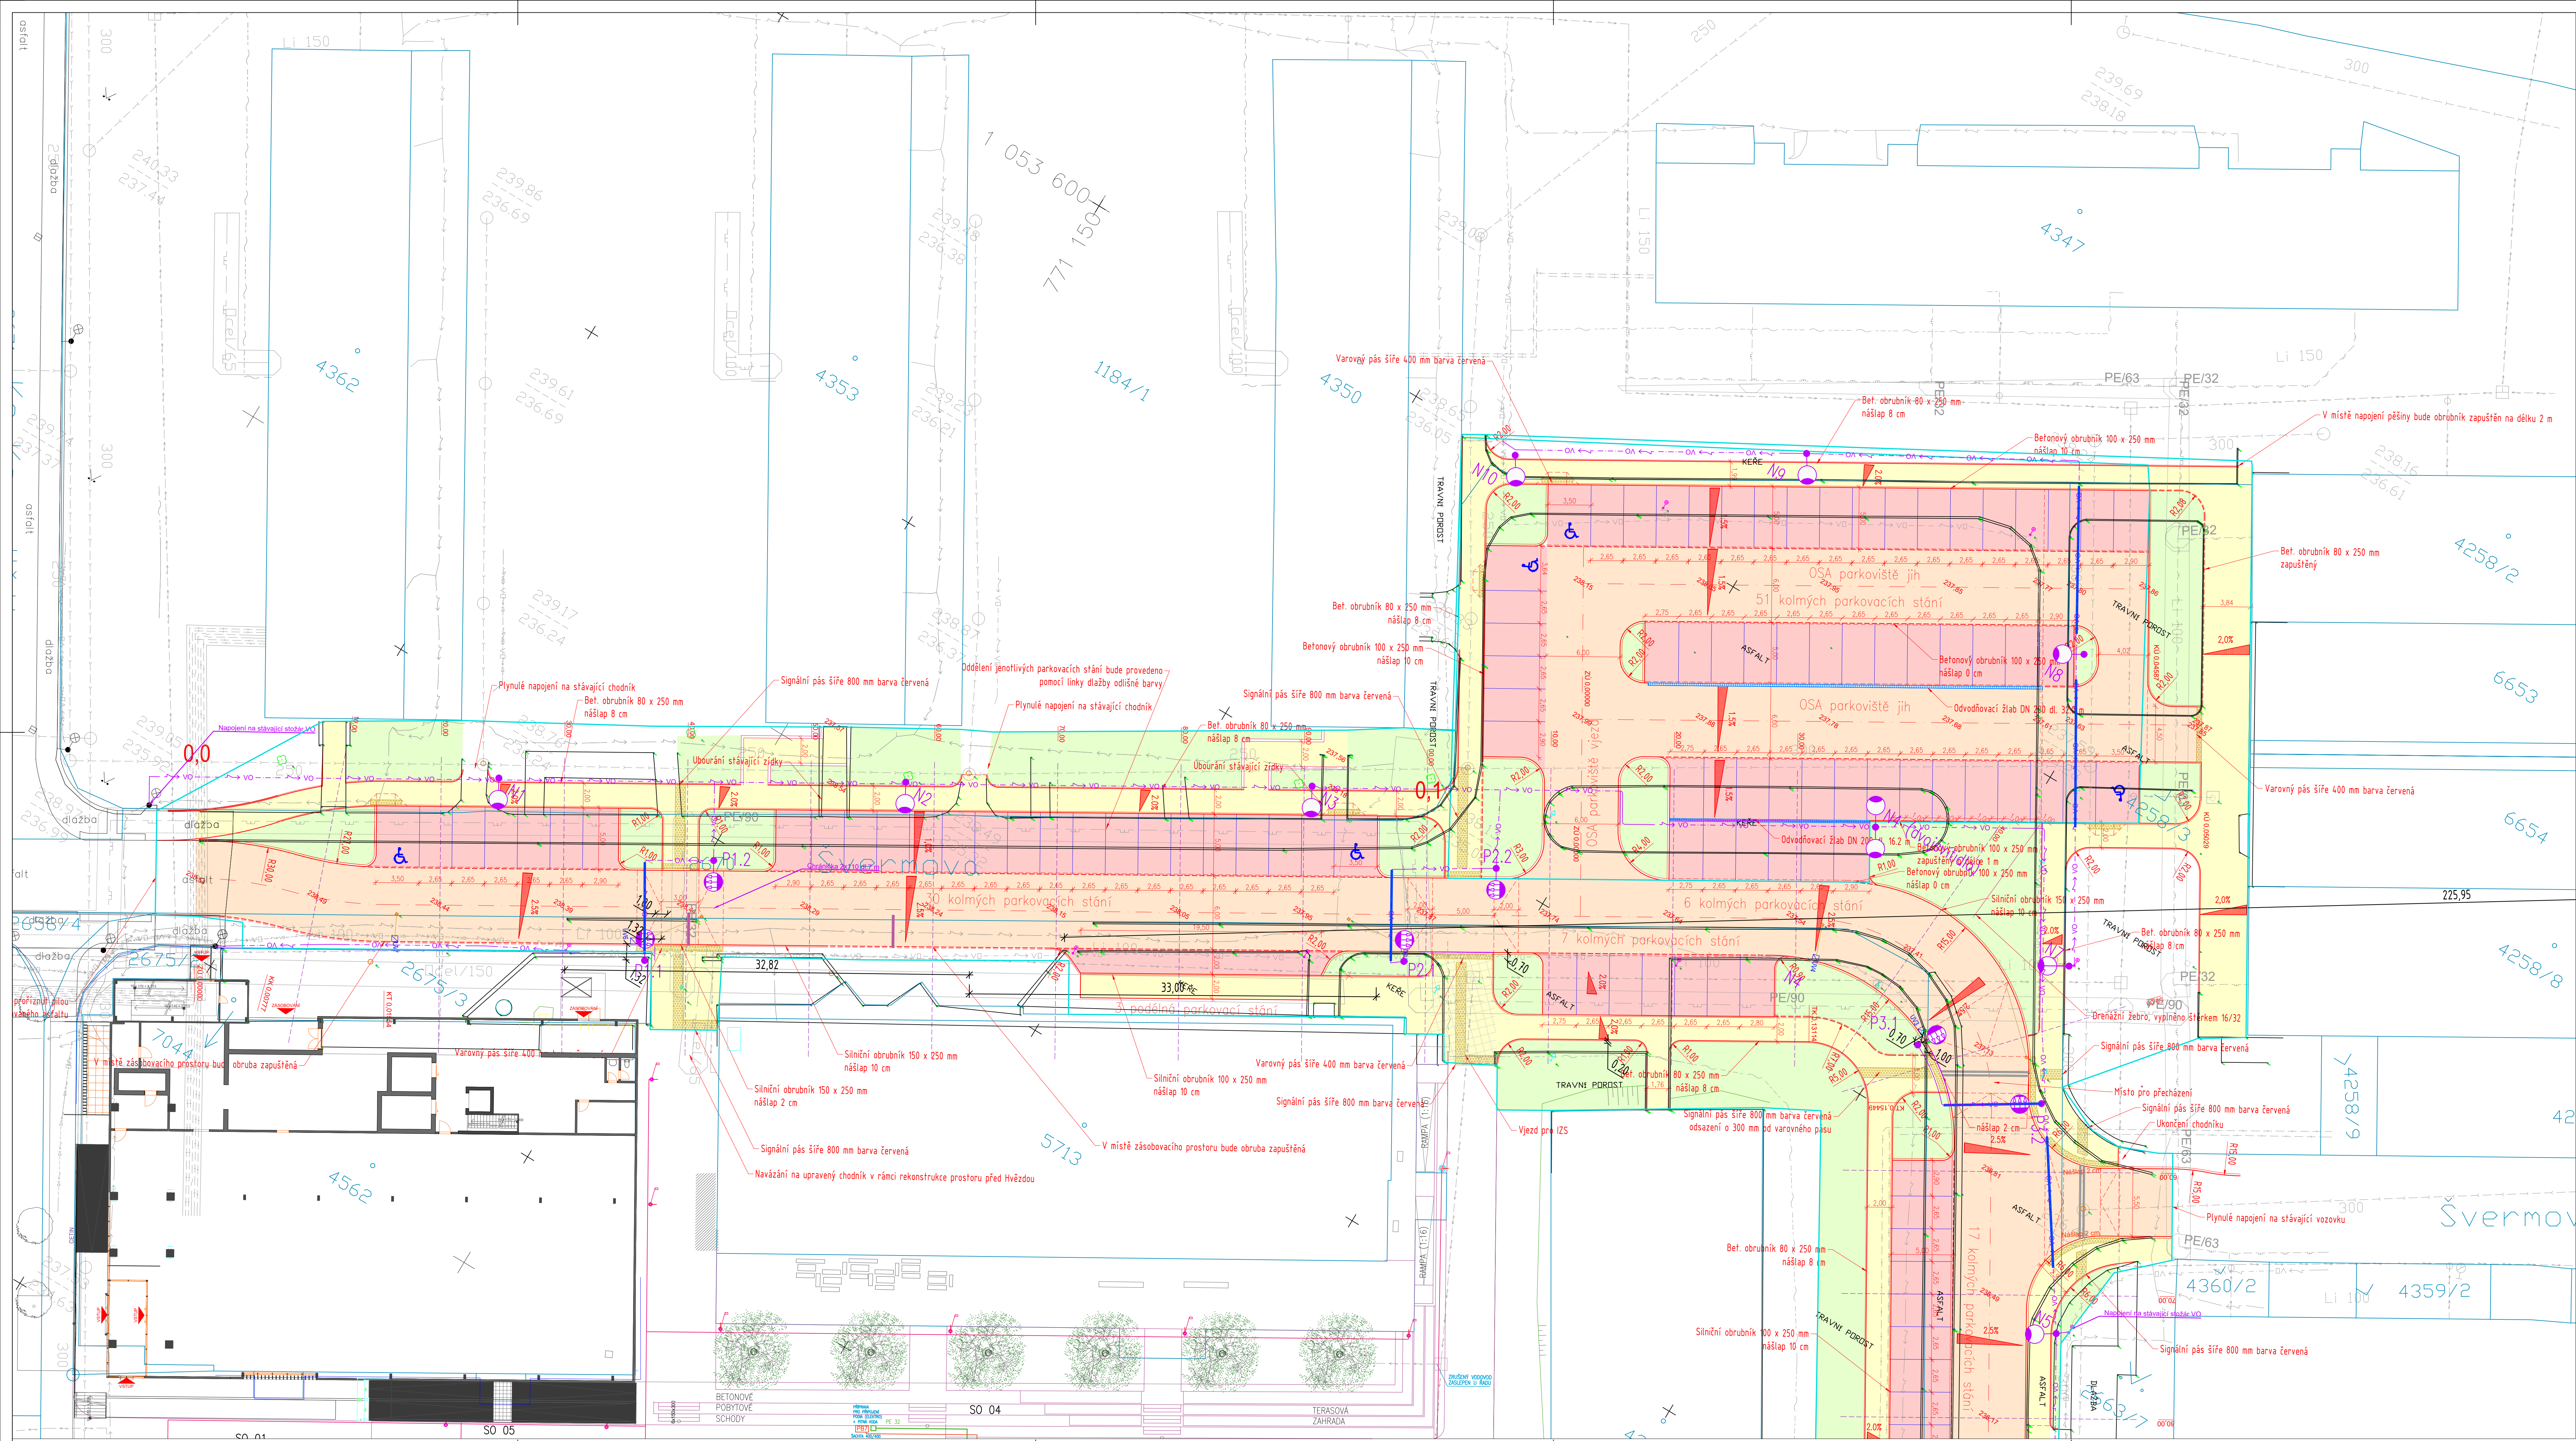

SEZNAM OBRÁZKŮ
SO 01 - PODZEMNÍ KOMPONENTY
SO 04 - VEŘEJNÉ OSVĚTLENÍ

- Při stavbě nutno respektovat stávající podzemní a nadzemní inženýrské sítě, před zahájením stavebních prací budou jednotlivé podzemní sítě vyčištěny svými správci. U stávajících inženýrských sítí umístěných pod zemí není známa jejich hloubka.
- Přiloha vychází z geodetického zaměření k 04/2021 a stavu inž. sítí k 06/2021.
- Při provádění výkopových (i jiných) prací v blízkosti inženýrských sítí je nutné dodržovat požadavky správců sítí, ochranná pásma, požadavky BOZP a dbát zvýšené opatrnosti.
- Všecké výkopy v hloubce nad 0,6m, kde může dojít ke střetu s vedením inž. sítí, je nutné provádět ručně, nebo lehkou mechanizací tak, aby nedošlo k poškození vedení inž. sítí.

LEGENDA:

STÁVAJÍCÍ STAV
STÁVAJÍCÍ INŽENÝRSKÉ SÍTĚ
SPRAŠOVACÍ KANALIZACE (VAK Beroun)
VODOVOD (VAK Beroun)
EL. SLABOPROUD (zaměřeno metalicky kabel (CETIN))
EL. SILNOPROUD (inž. podzemní (CEZ))
HOŘKOVOD, MNOHOVOD
VEŘEJNÉ OSVĚTLENÍ - Technické služby Beroun
PLYNOVOD - KTL - Gasnet

KATASTRÁLNÍ MAPA
NAVRŽENÉ OBRUBY
NAVRŽENÉ OBRUBY - ZAPUŠTĚNÉ
PŘÍPOJKY ULIČNÍCH VPUSTÍ

HRANICE STAVBY
CHODNÍK
CHODNÍK - ZESÍLENÁ KONSTRUKCE
HMATOVÉ ÚPRAVY - KONTRASTNÍ
VOZOVKA - ASFALT
PARKOVACÍ STÁNÍ - BETONOVÁ DLAŽBA TL. 80 MM BARVA ŠEDÁ, DLAŽBA 20 X 20
STÁNÍ PRO KONTEJNERY NA TRÍDĚNÝ ODPAD - BETONOVÁ DLAŽBA TL. 80 MM
OZELENĚNÍ
ULIČNÍ VPUSTI

VEREJNÉ OSVĚTLENÍ (nový stav)
NAVRŽENÝ STROM

Souřadnicový systém: JTSK
Výškový systém: Bp

FanIT s.r.o., Kublov 210, 267 41 Kublov tel. 605 127 051, e-mail: info@fanit.cz		
Hlavní inženýr projektu:	odpovědný projektant:	vypracoval:
Ing. Tomáš Kapál	Ing. Tomáš Kapál	Ing. Tomáš Kapál
Místo stavby:	Beroun, ulice Švermova	
Katastr:	K.Ú. Beroun, [602866]	
Stavbník:	Město Beroun, Husovo nám. 68, 266 01 Beroun	
Alce:	Rekonstrukce ulice Švermova mezi ulicemi Ke Koupališti a Třída Míru	Sheet: DOP+OSP Datum: Prosinec 2021 Mřítko: 1:200 Formát: 1880,00 x 594,00 mm Číslo paré:
Část:	C. SITUÁČNÍ VÝKRESY	
Přiloha:	KOORDINAČNÍ SITUÁČNÍ VÝKRES	Číslo přílohy: C.3