


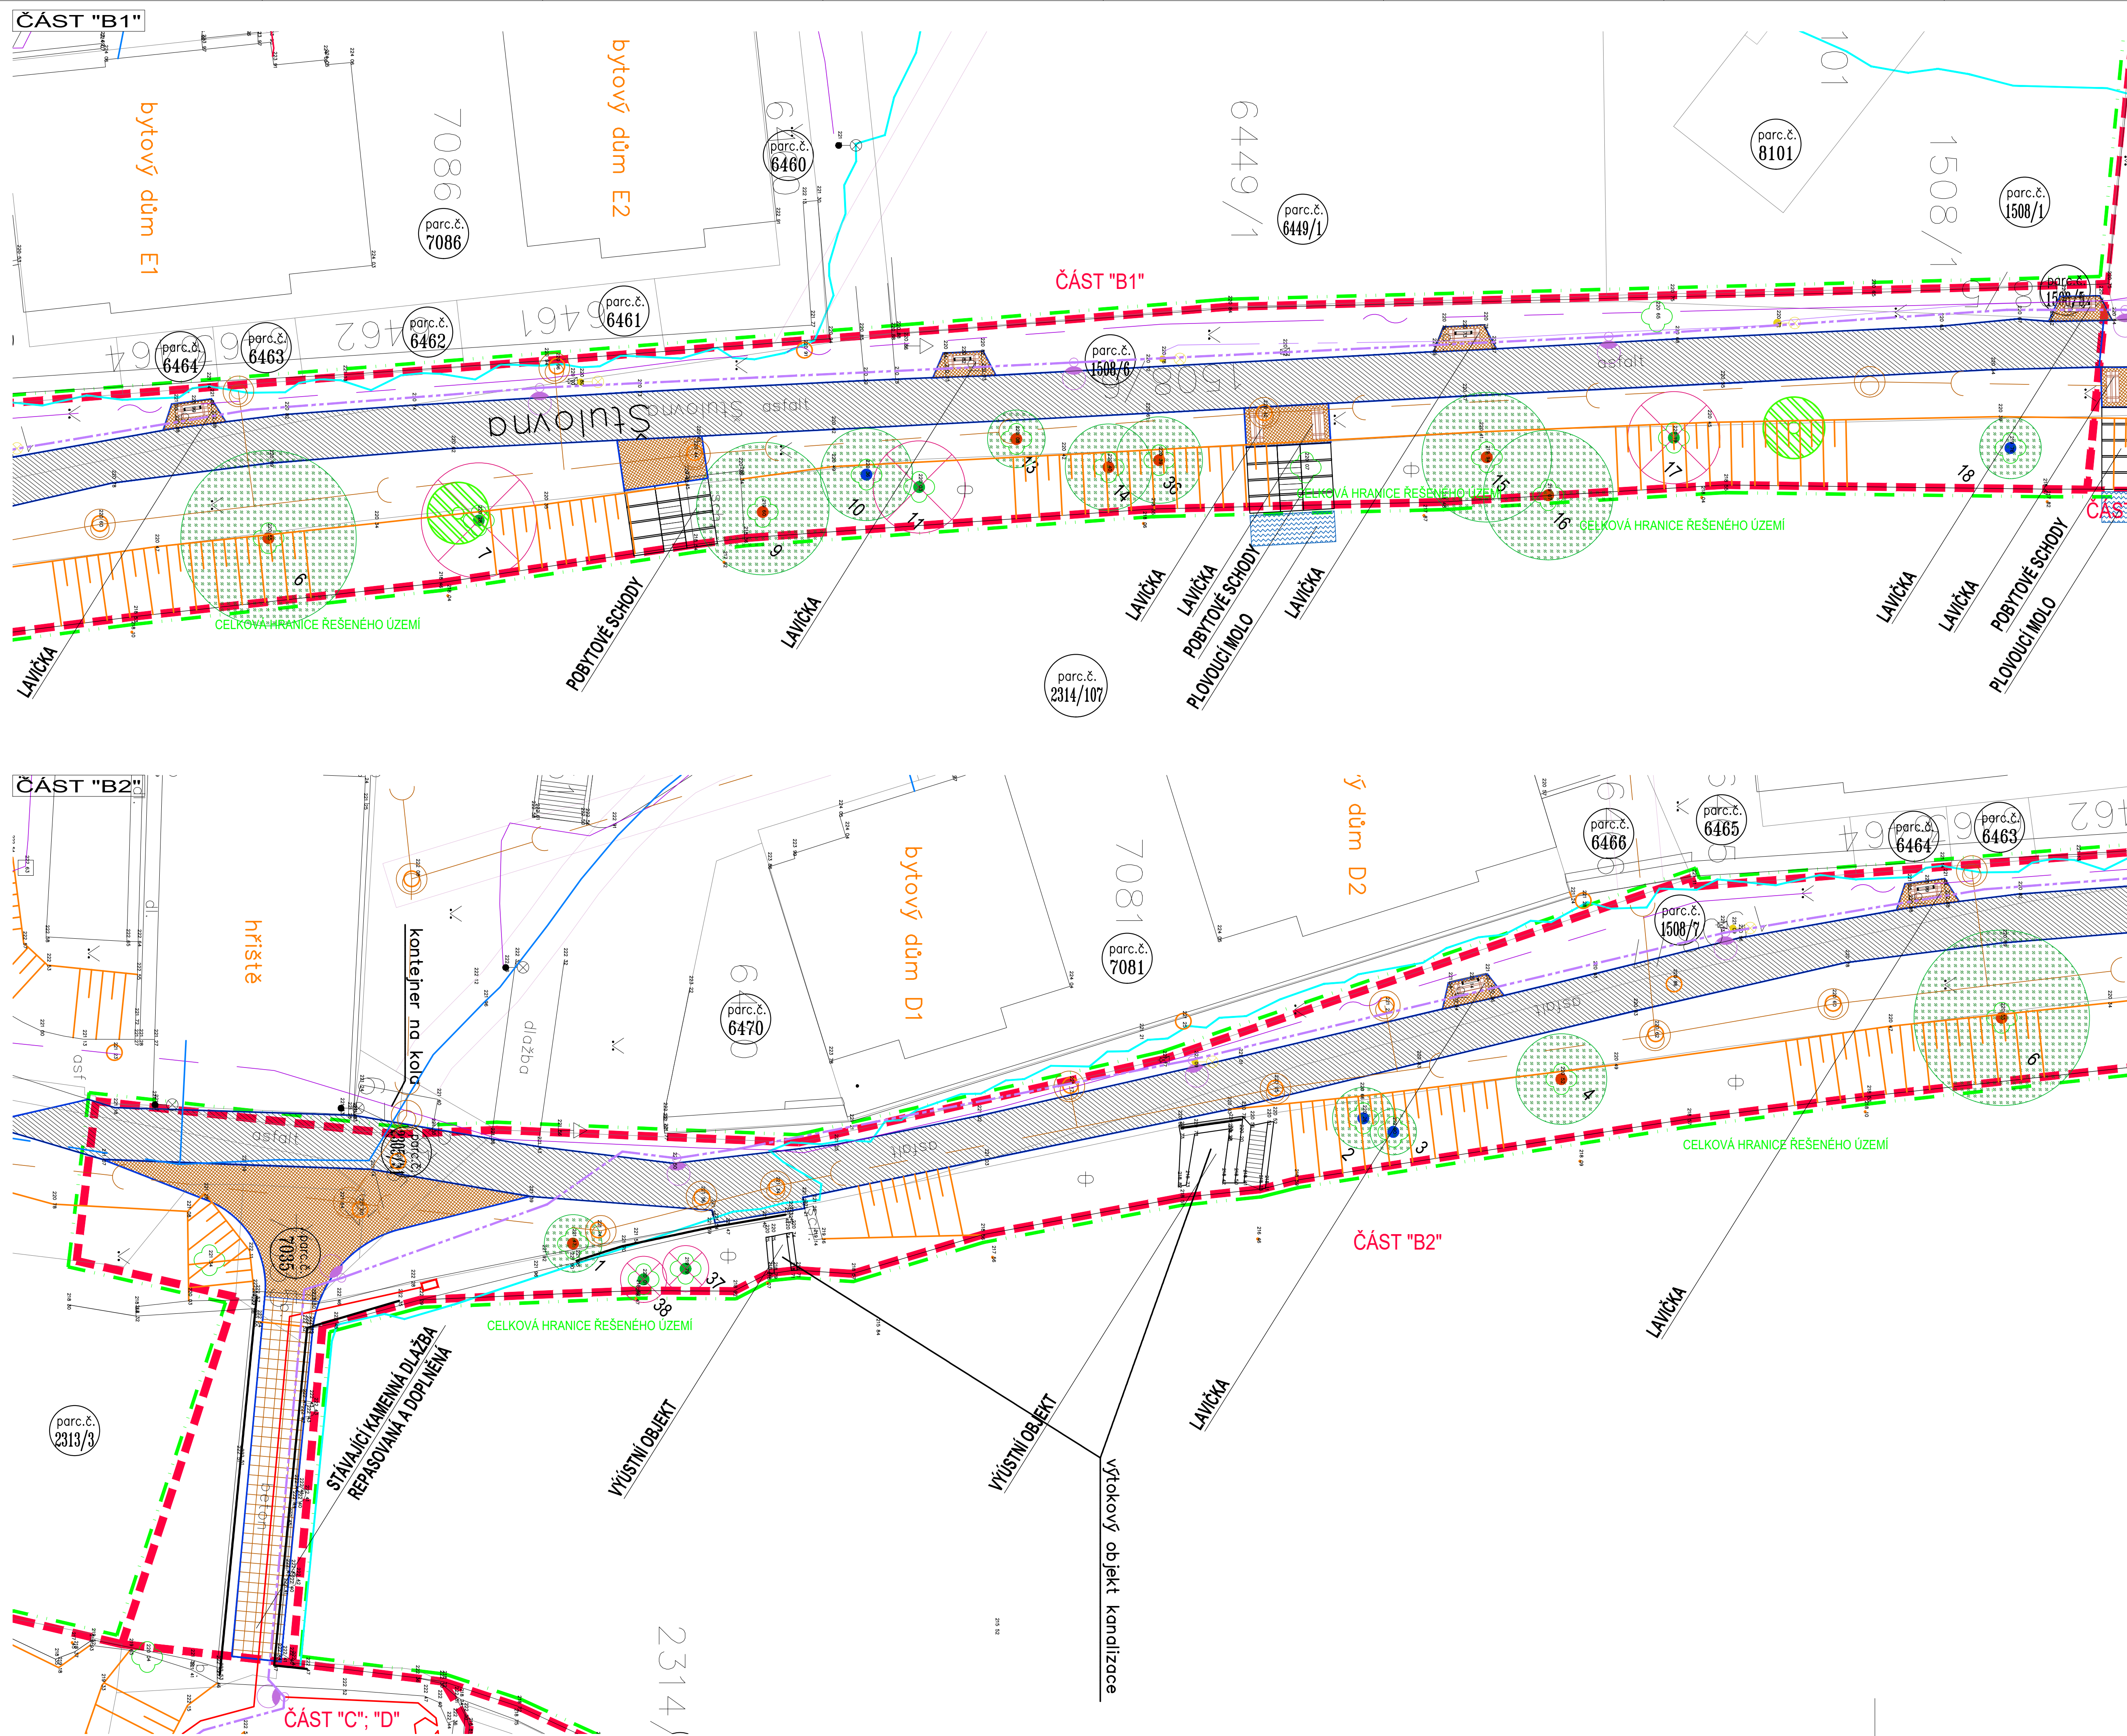

SITUACE - ČÁST "B"

M 1:200

LEGENDA:

- HRANICE POZEMKŮ dle KATASTRU NEMOVITOSTÍ
- CELKOVÁ HRANICE ŘEŠENÉHO ÚZEMÍ
- HRANICE DÍLČÍCH ČÁSTÍ ŘEŠENÉHO ÚZEMÍ
- POVODNÍ BOURANÉ OBJEKTY
- HRANICE ZÁPLAVOVÉHO ÚZEMÍ Q₁₀₀
- HRANICE DOČASNÉHO ZÁBORU STAVBY
REKONSTRUKCE MOSTU TGM

ZELEŇ:

- ČÍSLO DŘEVINY**

STROMY A KEŘE KÁČENÉ

STROMY A KEŘE ZACHOVÁVÁNÉ
NÁLEŽOVOSTI REALIZACE OPATŘENÍ - 1

STROMY A KEŘE ZACHOVÁVÁNÉ
NÁLEŽOVOSTI REALIZACE OPATŘENÍ - 2

STROMY A KEŘE ZACHOVÁVÁNÉ
NÁLEŽOVOSTI REALIZACE OPATŘENÍ - 3

STROMY A KEŘE NAVRHOVÁNÉ - NOVĚ

POLEHÁVÁ / POPINÁVÁ / CLONÍCÍ ZELEN

MOBILIÁŘ:


-  MOBILIÁR - BETONOVÝ KYTOVEC
-  MOBILIÁR - LAMPA VO NOVÁ
-  MOBILIÁR - LAVIČKA

SITĚ:

- | | | |
|---|------------------|-------------------------------------|
|  | SPADOVÁ | KANALIZACE - SPLAŠKOVÁ - NOVÁ |
|  | STAVAJÍCÍ | |
|  | TLAKOVÁ | KANALIZACE - SPLAŠKOVÁ - NOVÁ |
|  | STAVAJÍCÍ | |
|  | SPADOVÁ | KANALIZACE - DEŠŤOVÁ - NOVÁ |
|  | STAVAJÍCÍ | |
|  | | VODOVOD - PITNÁ VODA - NOVÁ |
|  | STAVAJÍCÍ | |
|  | | VEDENÍ ELEKTRO - NOVÉ |
|  | STAVAJÍCÍ | |
|  | | VEREJNÉ OSVĚTLENÍ - NOVÉ |
|  | STAVAJÍCÍ | |
|  | | ROZVODY PLYNU - NOVÉ |
|  | STAVAJÍCÍ | |
|  | | SLABOPROUDÉ SDĚLOVACÍ KABELY - NOVÉ |
|  | STAVAJÍCÍ | |

PLOCHY:


- | | |
|---|--|
|  | TRAVNATÉ PLOCHY |
|  | PLOCHY A KOMUNIKACE - ODOLNÝ MLAT |
|  | PRÝŽOVÉ DESKY / MĚKKÁ DOPADOVÁ PLOCHA |
|  | PLOCHY A KOMUNIKACE - KAMENNÁ DĚLAŽBA |
|  | PLOCHY A KOMUNIKACE - ASFALTOVÝ POVRCH |
|  | PLOVOUCÍ MOLO - DŘEVĚNÝ POVRCH |
|  | OBJEKTY - BETON |

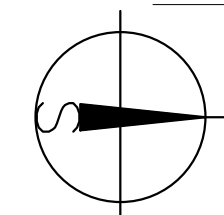

číslo revize	počet
--------------	-------

ze	po
----	----

	datum revize
--	--------------

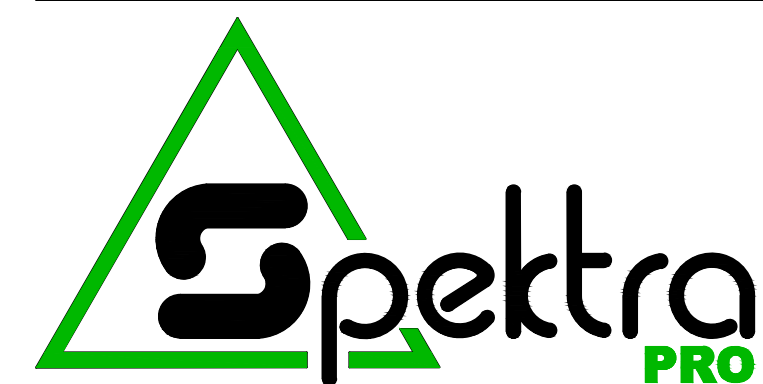**Spektra PRO spol. s r.o.**

V Hlinkách 1548, 266 01 Beroun
IČ 09486429
www.spektrapro.cz

projekt

BEROUN - VEŘEJNÁ PROSTRANSTVÍ
OD ŠTULOVNY K BRODU

AUTOŘI ÚZEMNÍ STUDIE - "VEŘEJNÁ PROSTRANSTVÍ OD ŠTULOVNY K BRODU
Ing. arch. Pavel Koubek, Ing. Akad. arch. Kateřina Vávrová

Dokumentace pro stavební povolení /DSP/

investor Město Beroun; Husovo nám. č.p.6

zakázkové číslo 4958 - 34 - 031 / 25

místo stavby BEROUN - NÁBŘEŽÍ BEROUNKY

datum 04/2026 kóds

hlavni inženýr projektu

Ing. Martin Doider

Ing. Martin Dejdar

zodpovedný projektant

Ing. Vladimír Votruba

ing. Vladimir Votava

stavební / inženýrský objekt _____

Cast _____

D DOKUMENTACE OBJEKTŮ

vykres _____

Dokumentace objektů
Grafická část – výkresy stavebního objektu

Situace stavby - cast" E

číslo výkresu

D 1 1 2 D 1

D112B1

D. I. Z. I.

meninx	_____	±0.
	_____	_____

M 1:200 PRO
