
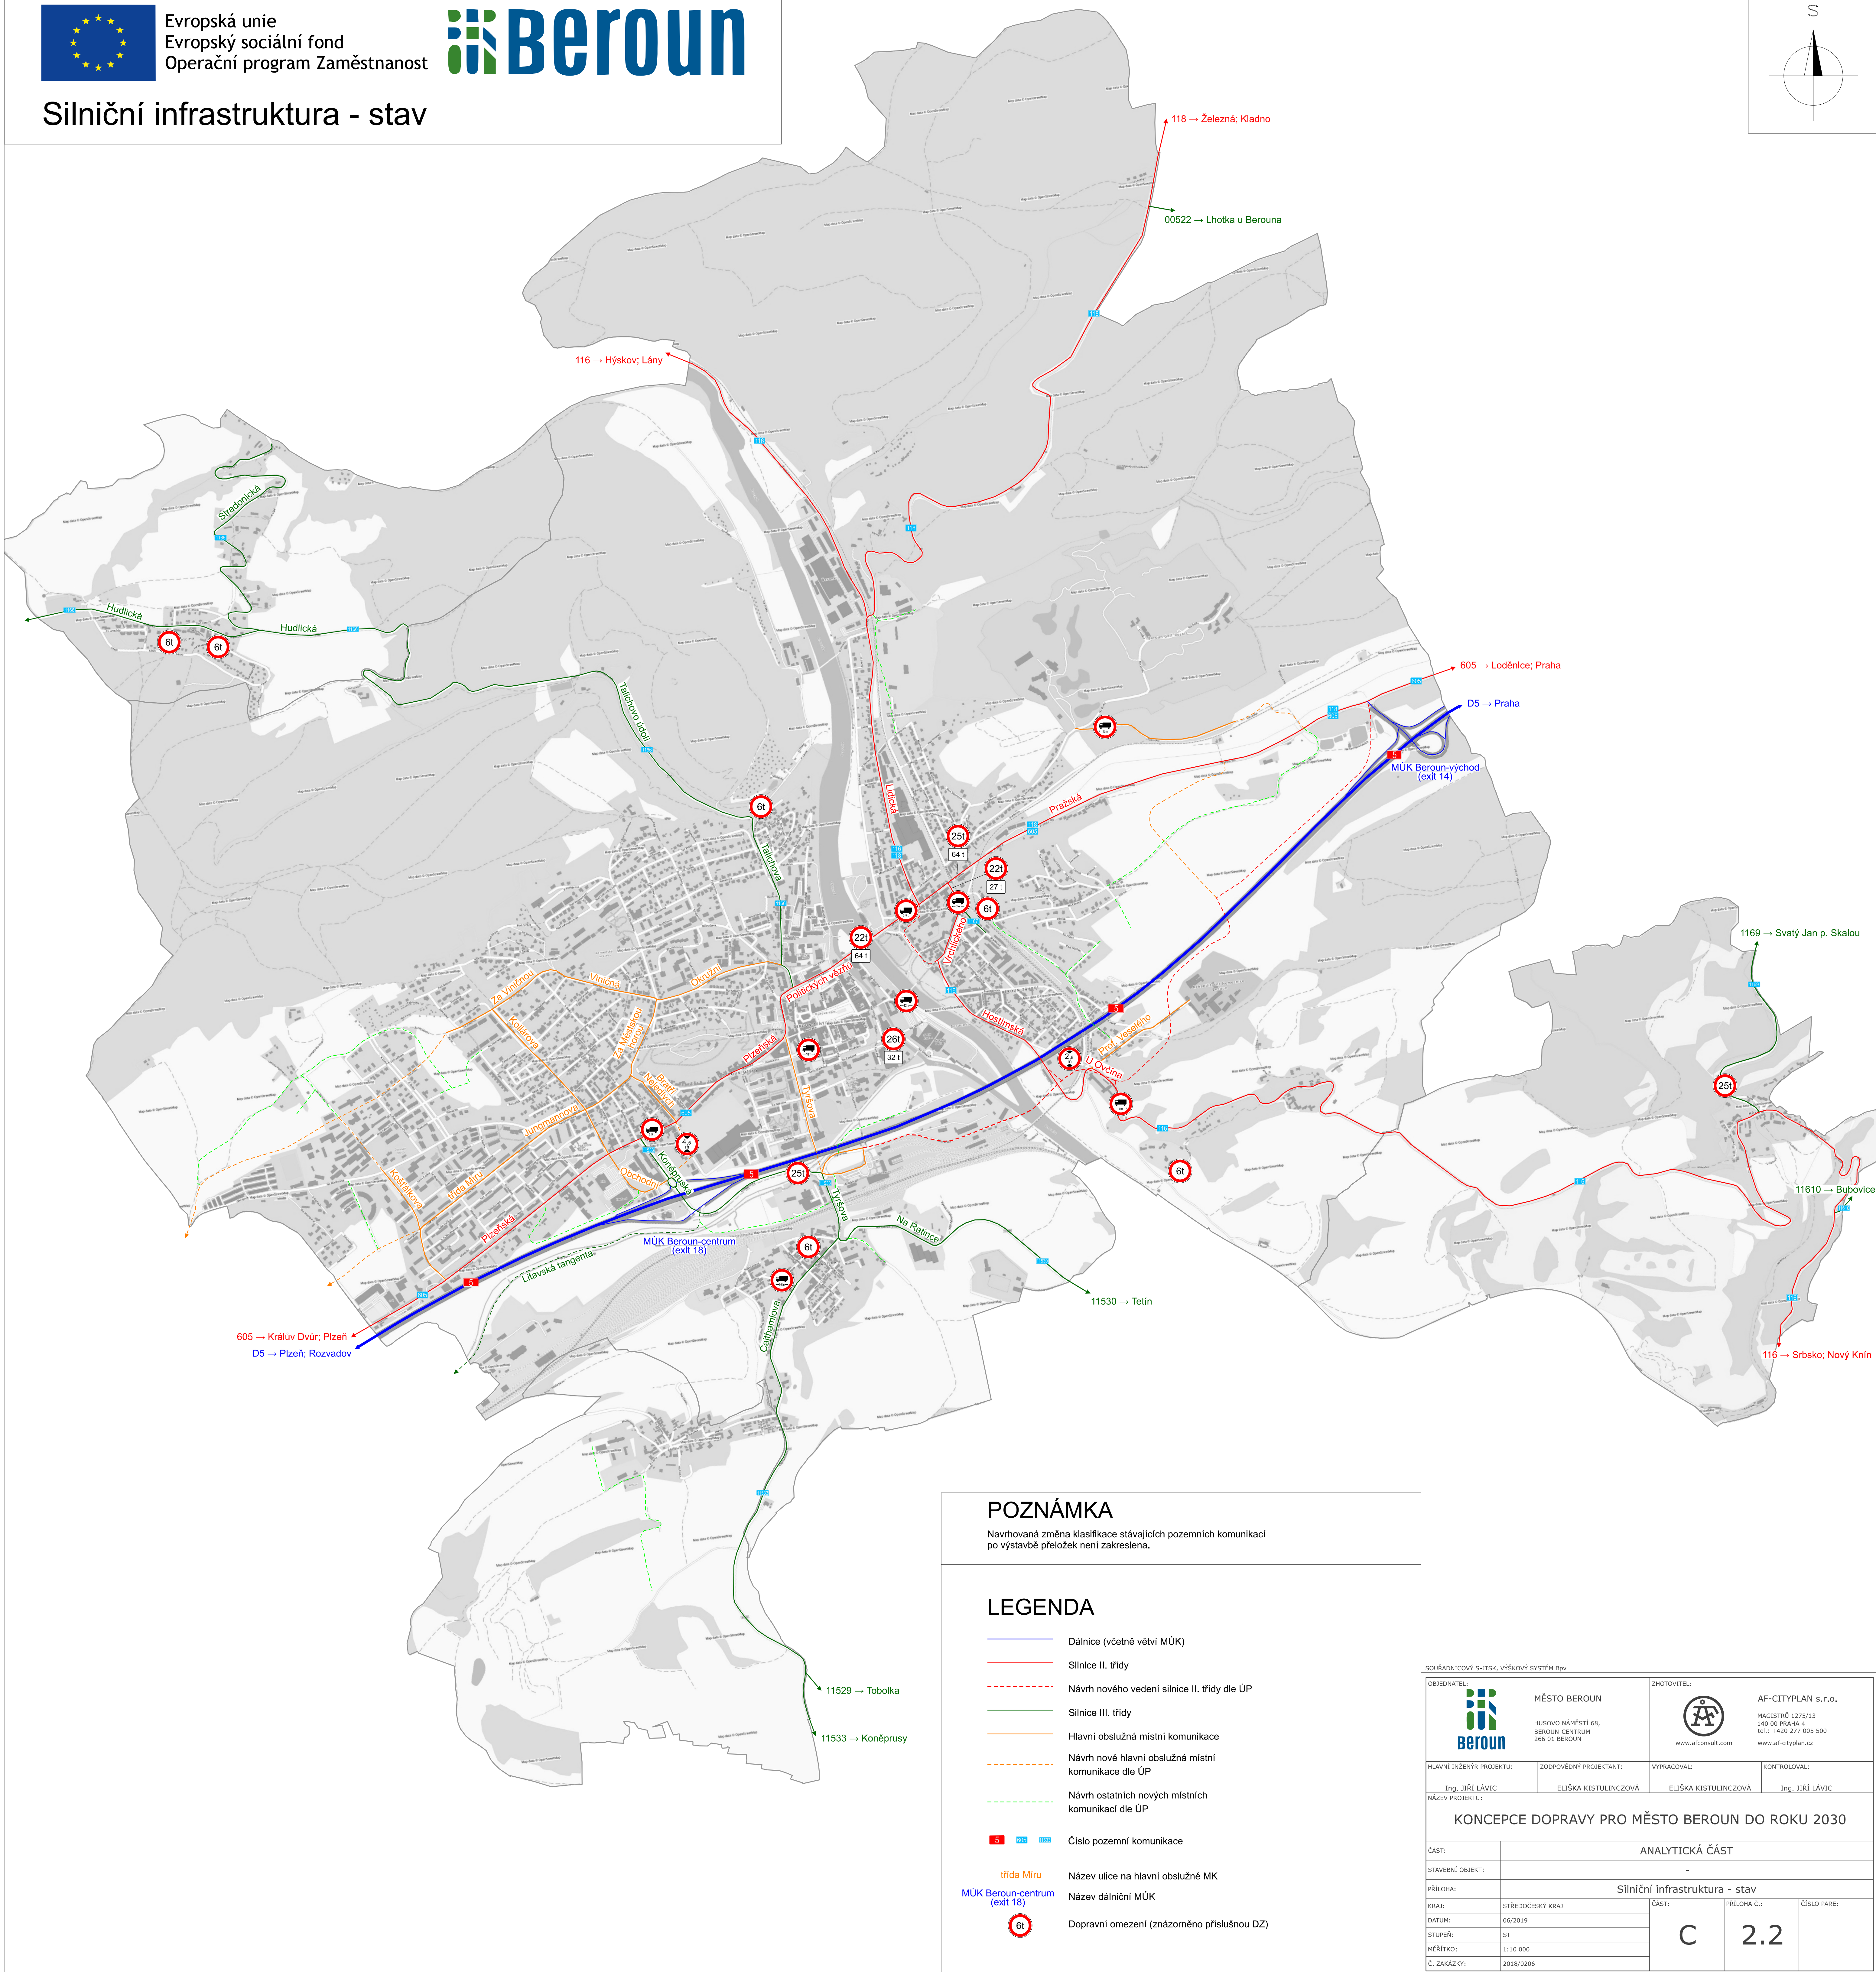


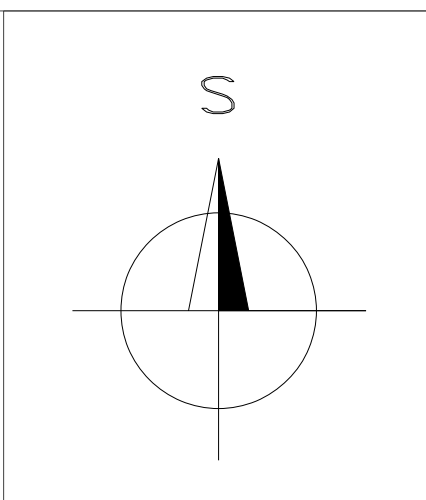

POZNÁMKA

Navrhovaná změna klasifikace stávajících pozemních komunikací po výstavbě přeložek není zakreslena.

LEGENDA

- | | |
|---|---|
|  | Dálnice (včetně větví MÚK) |
|  | Silnice II. třídy |
|  | Návrh nového vedení silnice II. třídy dle ÚP |
|  | Silnice III. třídy |
|  | Hlavní obslužná místní komunikace |
|  | Návrh nové hlavní obslužná místní komunikace dle ÚP |
|  | Návrh ostatních nových místních komunikací dle ÚP |
|    | Číslo pozemní komunikace |
|  | Název ulice na hlavní obslužné MK |
|  | Název dálniční MÚK |
|  | Dopravní omezení (znázorněno příslušnou DZ) |

SOUDADNČNÝ S-JTSK, VÝŠKOVÝ SYSTÉM Bpv OBDENATEL:  MĚSTO BEROUN HUSOVO NÁMĚSTÍ 69, BEROUN-CENTRUM 266 01 BEROUN		ZHOTOVITEL:  AF-CITYPLAN s.r.o. MAGISTROV 1275/13 140 00 PRAHA 4 tel.: +420 277 005 500 www.af-cityplan.cz	
HLAVNÍ INŽENÝR PROJEKTU:	ZODPOVĚDNÝ PROJEKTANT:	VYPRACOVAL:	KONTROLOVAL:
Ing. Jiří LÁVIC	ELIŠKA KISTULINCZOVÁ	ELIŠKA KISTULINCZOVÁ	Ing. Jiří LÁVIC
NÁZEV PROJEKTU:			
KONCEPCE DOPRAVY PRO MĚSTO BEROUN DO ROKU 2030			
ČÁST:	ANALYTICKÁ ČÁST		
STÁVĚBNÍ OBJEKT:	-		
PŘÍLOHA:	Silniční infrastruktura - stav		
KRAJ:	STŘEDOČESKÝ KRAJ	ČÁST:	PŘÍLOHA Č.:
DATUM:	06/2019	C	2.2
STUPEŇ:	ST		
MĚŘÍTKO:	1:10 000		
Č. ZAKÁZKY:	2018/0206		
		ČÍSLO PARE:	