





Evropská unie
Evropský sociální fond
Operační program Zaměstnanost

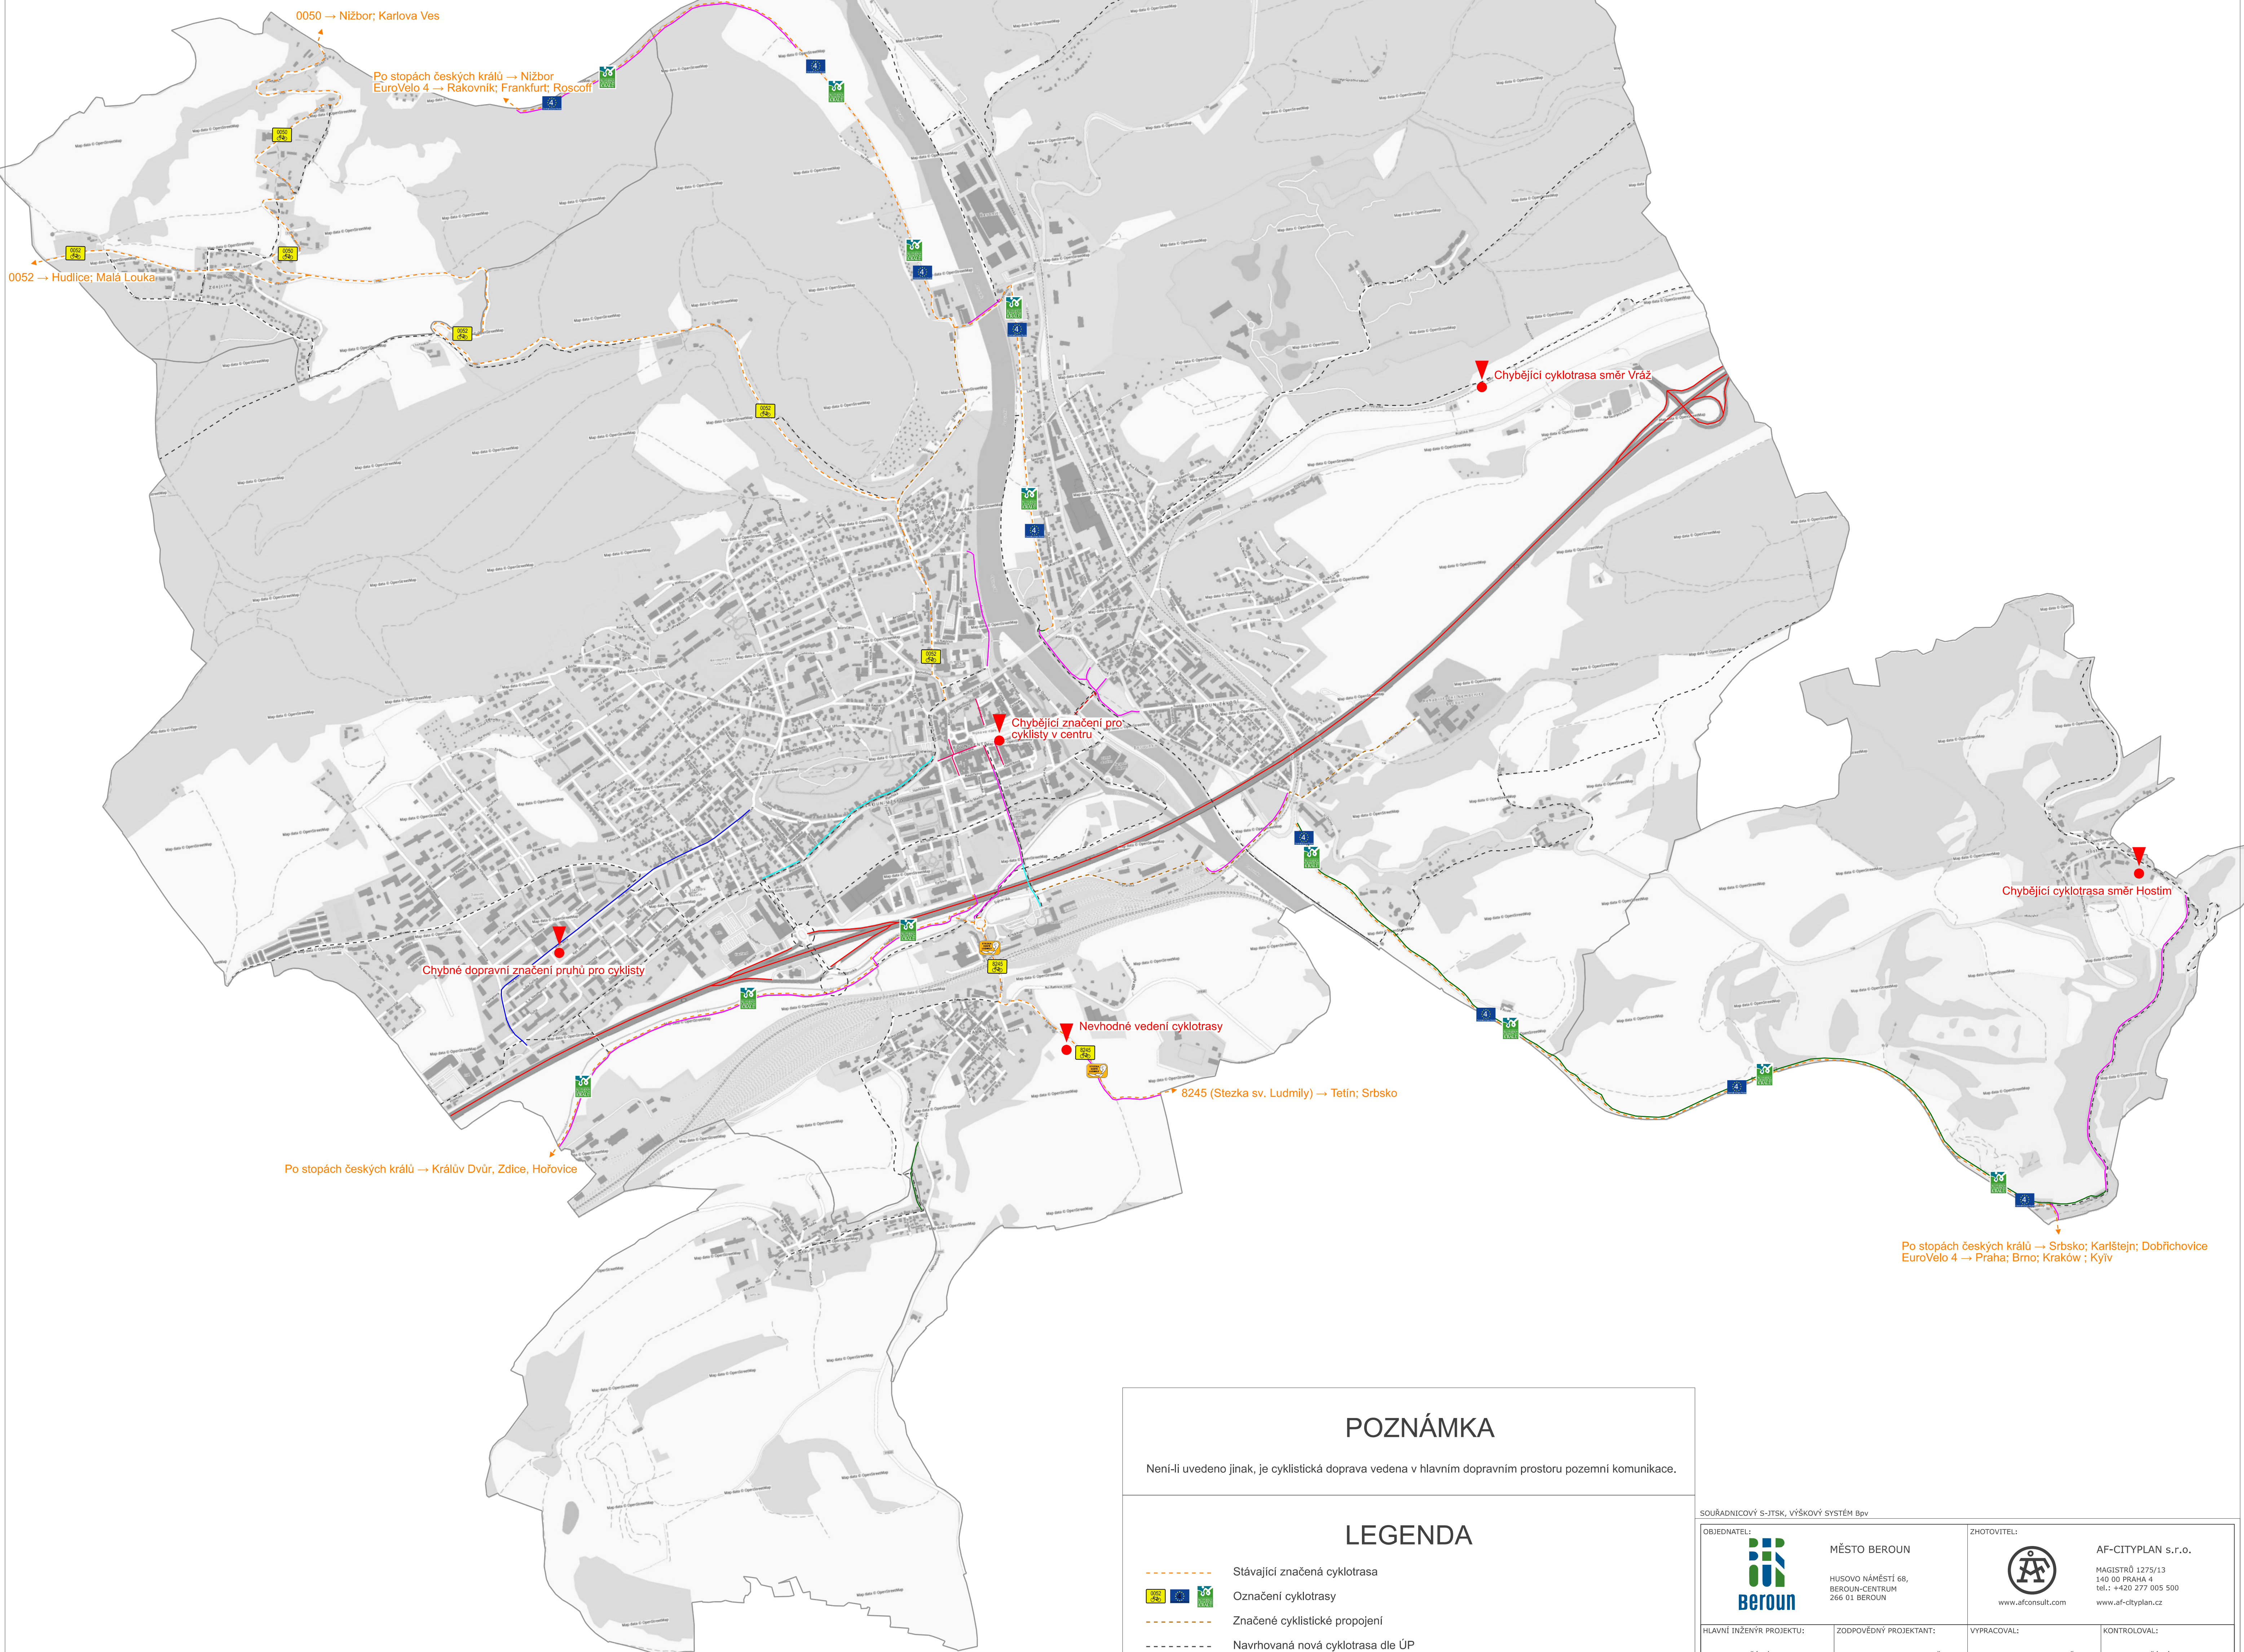

Cyklistická doprava - stav

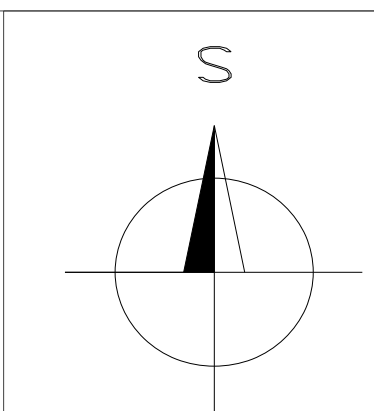

POZNÁMKA

Není-li uvedeno jinak, je cyklistická doprava vedena v hlavním dopravním prostoru pozemní komunikace.

LEGENDA

- Stávající značená cyklotrasa
- Označení cyklotrasy
- Značené cyklistické propojení
- Navrhovaná nová cyklotrasa dle ÚP
- Stezka pro chodce a cyklisty s odděleným provozem
- Stezka pro chodce a cyklisty se smíšeným provozem
- Komunikace s výrazně omezeným provozem IAD
- Pěší zóna s neomezeně povoleným vjezdem cyklistů
- Vyhrazený jízdní pruh pro cyklisty (obousměrně)
- Komunikace s nutností vedení jízdního kola
- Komunikace s vyloučeným cyklistickým provozem
- Problémové místo na cyklistické infrastruktuře
- Hranice katastrálních území

SOUŘADNICOVÝ S-JTSK, VÝŠKOVÝ SYSTÉM Bpv			
OBJEDNATEL:  MĚSTO BEROUN HUSOVÁ NÁMĚSTÍ 68, BEROUN-CENTRUM 266 01 BEROUN	ZHOTOVITEL:  AF-CITYPLAN s.r.o. MAGISTRŮ 1275/13 140 00 PRAHA 4 tel.: +420 277 005 500 www.af-cityplan.cz		
HLAVNÍ INŽENÝR PROJEKTU: Ing. Jiří LÁVIC	ZODPOVĚDNÝ PROJEKTANT: Ing. MATEJ PETROUŠ	VYPRACOVAL: Ing. MATEJ PETROUŠ	KONTROLOVAL: Ing. Jiří LÁVIC
NÁZEV PROJEKTU: KONCEPCE DOPRAVY PRO MĚSTO BEROUN DO ROKU 2030			
ČÁST:	ANALYTICKÁ ČÁST		
STAVEBNÍ OBJEKT:	-		
PŘÍLOHA:	Cyklistická doprava - stav		
KRAJ: DATUM: STUPEŇ: MĚŘÍTKO: Č. ZAKÁZKY:	STŘEDOČESKÝ KRAJ 06/2019 ST 1:10 000 2018/0206	ČÁST: C	PŘÍLOHA Č.: 4 ČÍSLO PARE: