


ZÁZNAM O ÚČINNOSTI	
Vydalo:	Zastupitelstvo obce Svinaře
Datum nabytí účinnosti:	
Pořizovatel:	Ing. arch. Dana Vilhelmová Vedoucí odboru územního plánování a regionálního rozvoje Městského úřadu Beroun
Razítko a podpis:	

ÚZEMNÍ PLÁN

SVINAŘE

M.: 1:5000

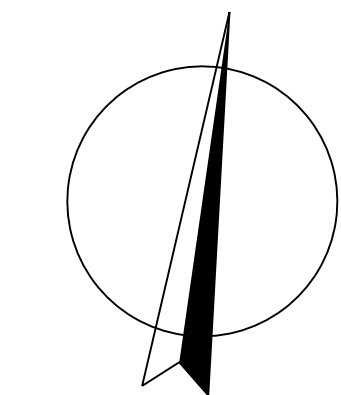

LEGENDA :

Hranice

- hranice řešeného území
- katastrální hranice

Územní prvky

- | | | |
|------|-------|---------------------|
| stav | návrh | lesní plochy |
| | | |
| | | vodní plochy a toky |
| | | |
| | | urbanizované plochy |
| | | |

Zásobování elektrickou energií

- | | | |
|--|--|---|
| | | vzdušné vedení elektrické energie VVN 400 kV |
| | | koridor pro vzdušné vedení elektrické energie VVN 400 kV |
| | | vzdušné vedení elektrické energie VVN 2 x 110 kV |
| | | vzdušné vedení elektrické energie VN 22 kV |
| | | kabelové vedení elektrické energie VN 22 kV - vzdušný kabel |
| | | kabelové vedení elektrické energie VN 22 kV - zemní kabel |
| | | trafostanice na vzdušném vedení |
| | | trafostanice na kabelovém vedení |
| | | ochranné pásmo vzdušného elektrického vedení VN a trafostanic |



Zásobování plynem

- | | | |
|--|--|----------------------------------|
| | | VTL plynovod |
| | | STL plynovod |
| | | ochranné pásmo VTL plynovodu |
| | | bezpečnostní pásmo VTL plynovodu |

Elektronické komunikace

- | | | |
|--|--|------------------------|
| | | trasa kabelových spojů |
| | | radioreleové spoje |

C3. Schéma technické infrastruktury - energetika a elektronické komunikace

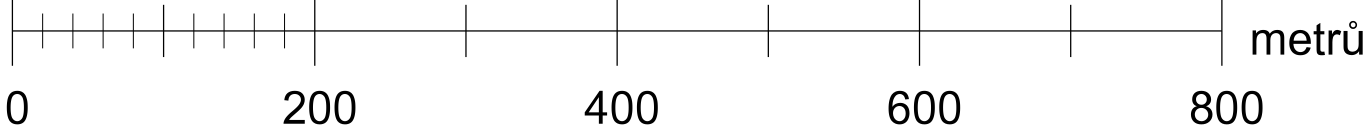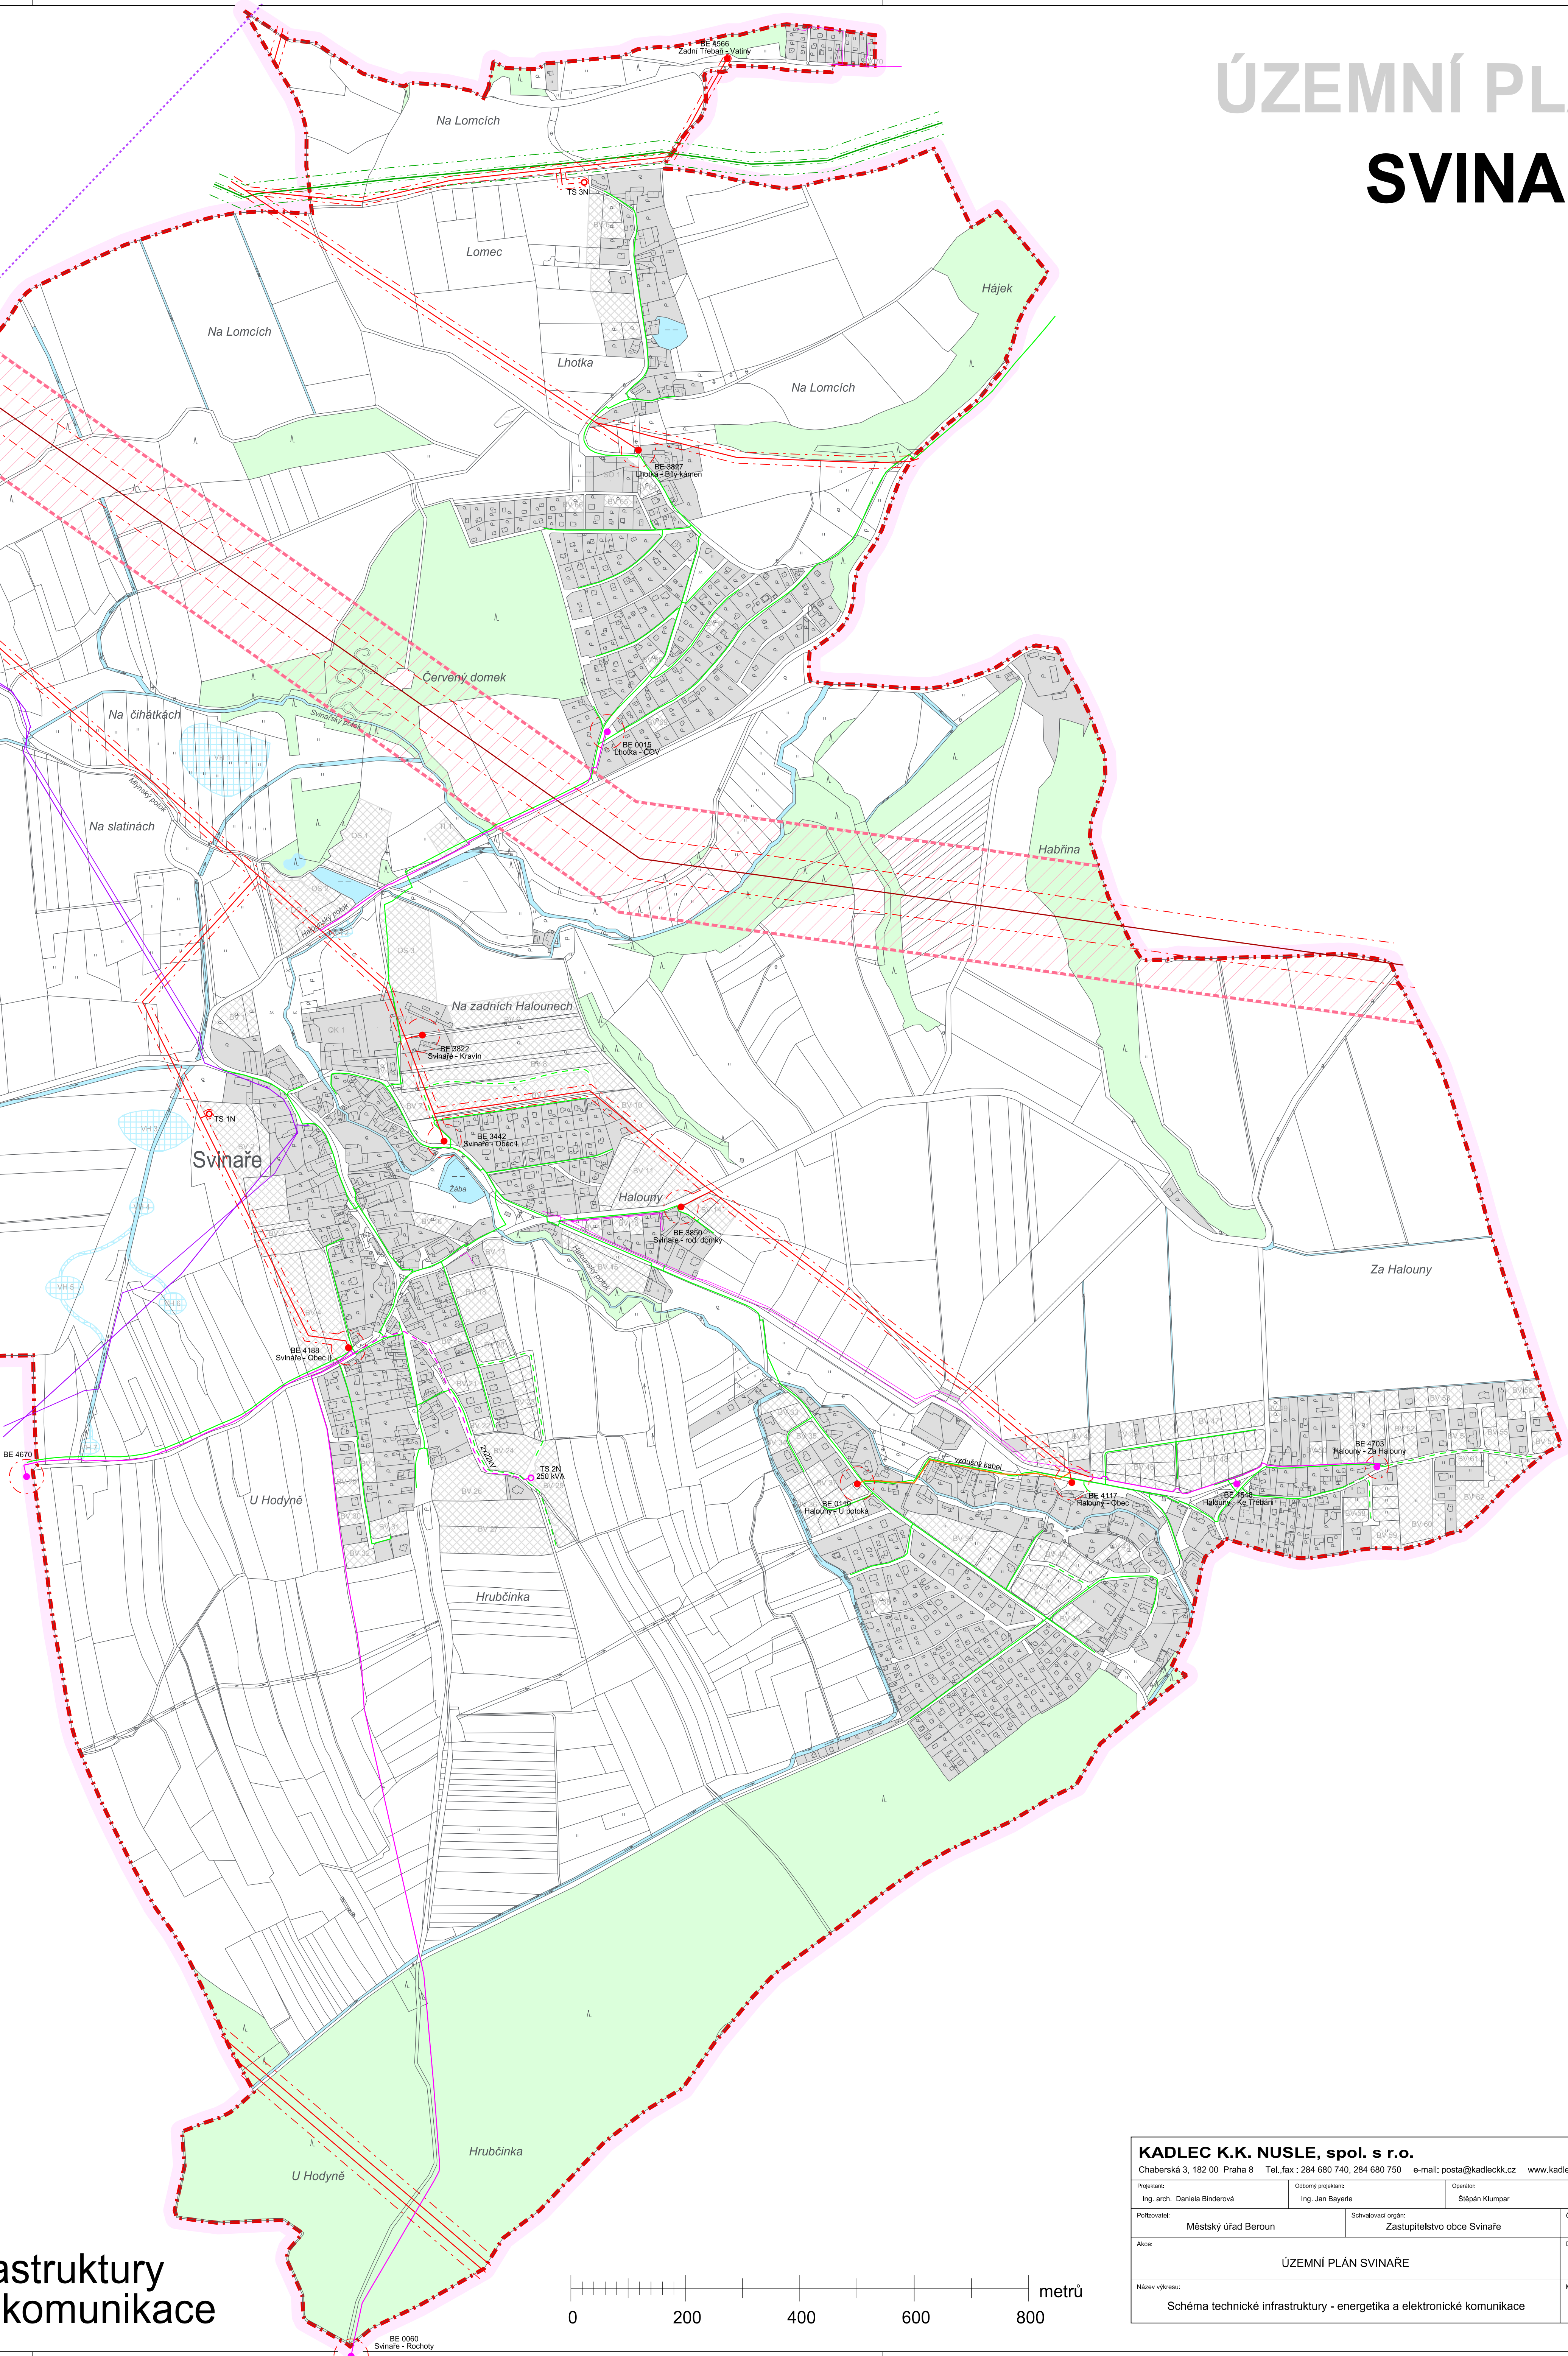

KADLEC K.K. NUSLE, spol. s r.o. Chaberská 3, 182 00 Praha 8 Tel./fax : 284 680 740, 284 680 750 e-mail: posta@kadleckk.cz www.kadleckk.cz			
Pojízdník: Ing. arch. Daniela Binderová	Osobní projektant: Ing. Jan Bayerle	Ověřitel: Štěpán Klumppar	
Pořizovatel: Městský úřad Beroun	Schválavací orgán: Zastupitelstvo obce Svinaře	Číslo směry: 412/12	
Akce: ÚZEMNÍ PLÁN SVINAŘE	Datum: 8. 2014	Výkres č.: C3.	
Název výkresu: Schéma technické infrastruktury - energetika a elektronické komunikace	Měřítko: 1 : 5000	Kopie č.: 1	