


ZÁZNAM O ÚČINNOSTI	
Vydalo:	Zastupitelstvo obce Svinaře
Datum nabytí účinnosti:	
Pořizovatel:	Ing. arch. Dana Vilhelmová Vedoucí odboru územního plánování a regionálního rozvoje Městského úřadu Beroun
Razítko a podpis:	

ÚZEMNÍ PLÁN

SVINAŘE



M.: 1:5000

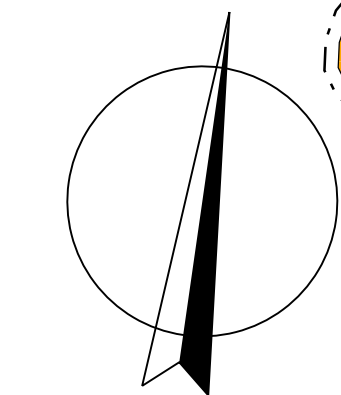

LEGENDA :

Hranice		
	hranice řešeného území	
	katastrální hranice	
Územní prvky		
	stav	lesní plochy
	návrh	vodní plochy a toky
	územní rezerva	urbanizované plochy
Doprava		
		silnice II. třídy
		silnice II. třídy - kruhový objezd
		silnice II. třídy - koridor
		silnice II. třídy - rušený úsek
		silnice III. třídy
		silnice III. třídy - kruhový objezd
		obslužné komunikace
		účelové komunikace
		parkoviště
		autobusové zastávky
		zářív autobusové zastávky
		isochrona dostupnosti autobusové dopravy 5 min. (300 m)
		významné pěší komunikace
		cyklotrasy
		turistické trasy
		železniční trať
		nechráněný železniční přejezd
		ochranné pásmo silnice
		ochranné pásmo železnice

C1. Schéma dopravní infrastruktury

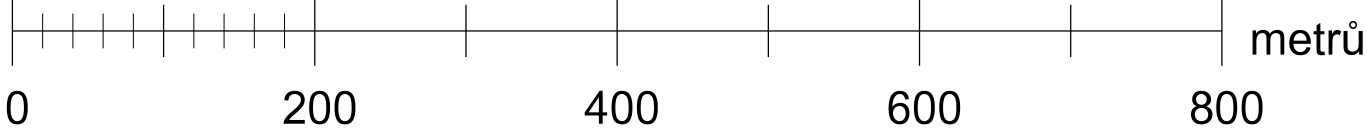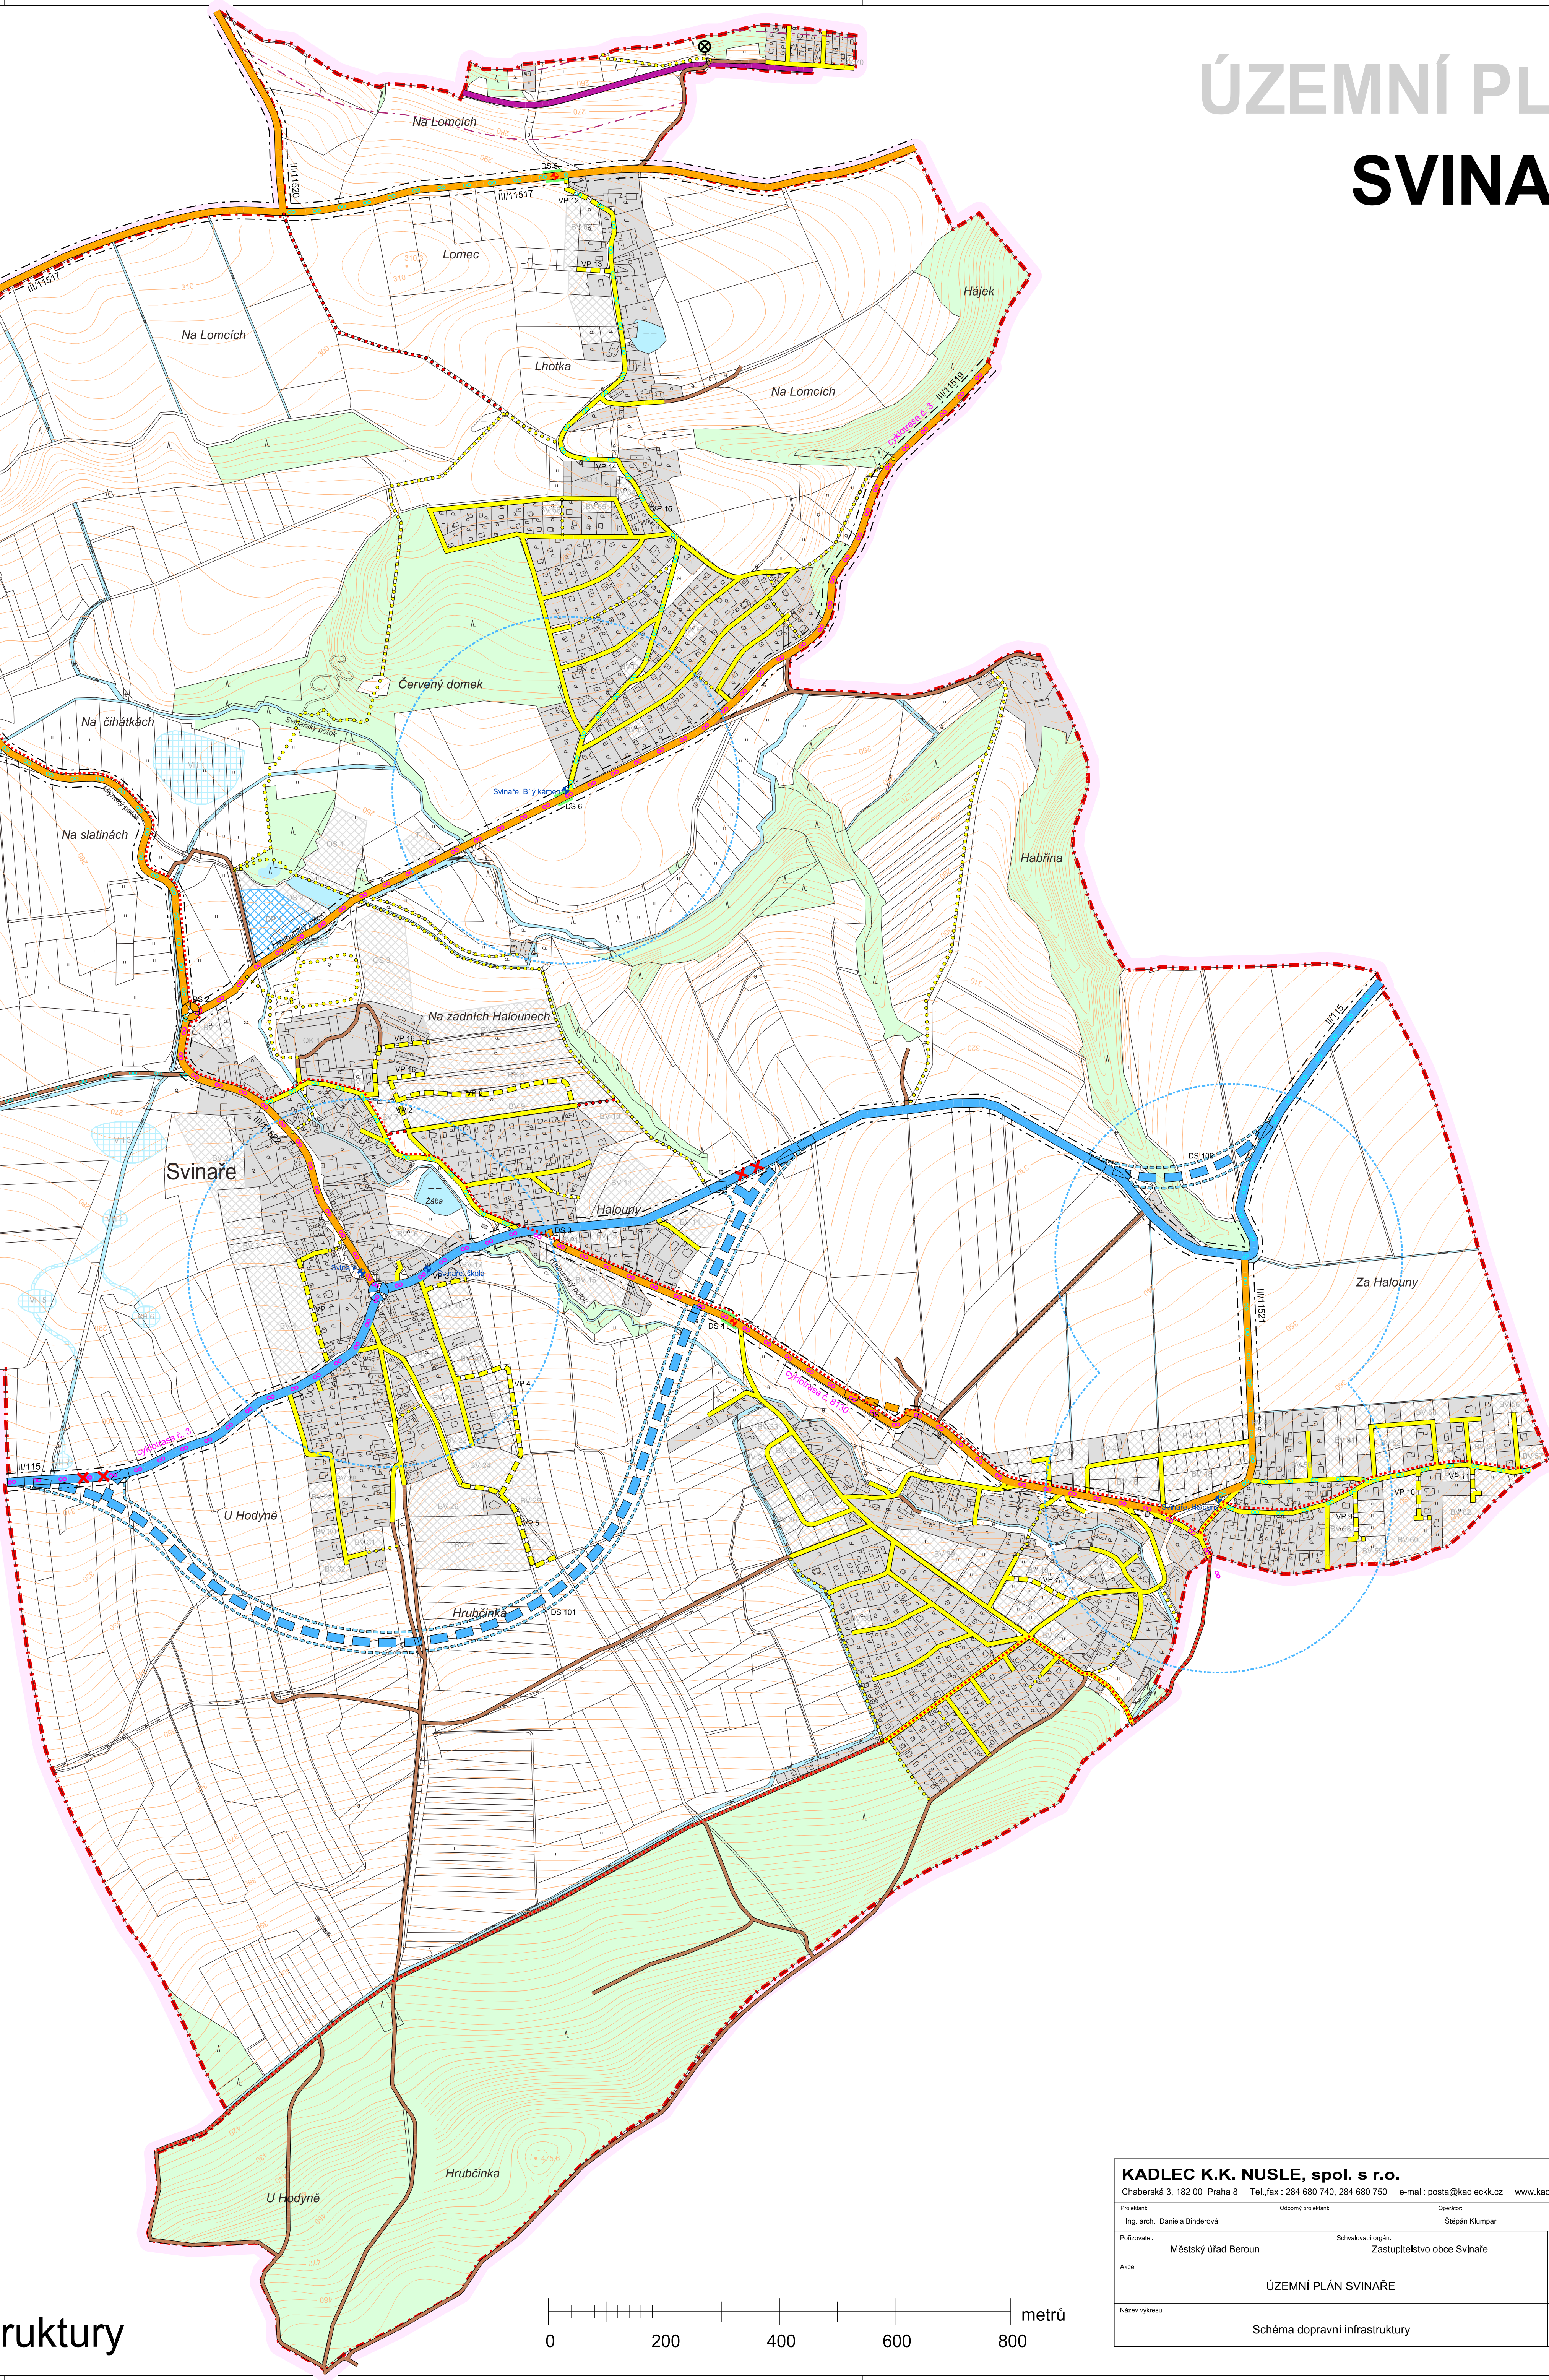

KADLEC K.K. NUSLE, spol. s r.o. Chaberská 3, 182 00 Praha 8 Tel./fax : 284 680 740, 284 680 750 e-mail: posta@kadleckk.cz www.kadleckk.cz			
Projektant: Ing. arch. Daniela Binderová		Odborný preparátor: Ověřitel: Štěpán Klumppar	
Pořizovatel: Městský úřad Beroun		Schvalovací orgán: Zastupitelstvo obce Svinaře	
Akce: ÚZEMNÍ PLÁN SVINAŘE		Číslo omkyvy: 412/12	
Název výkresu: Schéma dopravní infrastruktury		Datum: 8. 2014 Výkres č.: C1. Měřítko: 1 : 5000	