
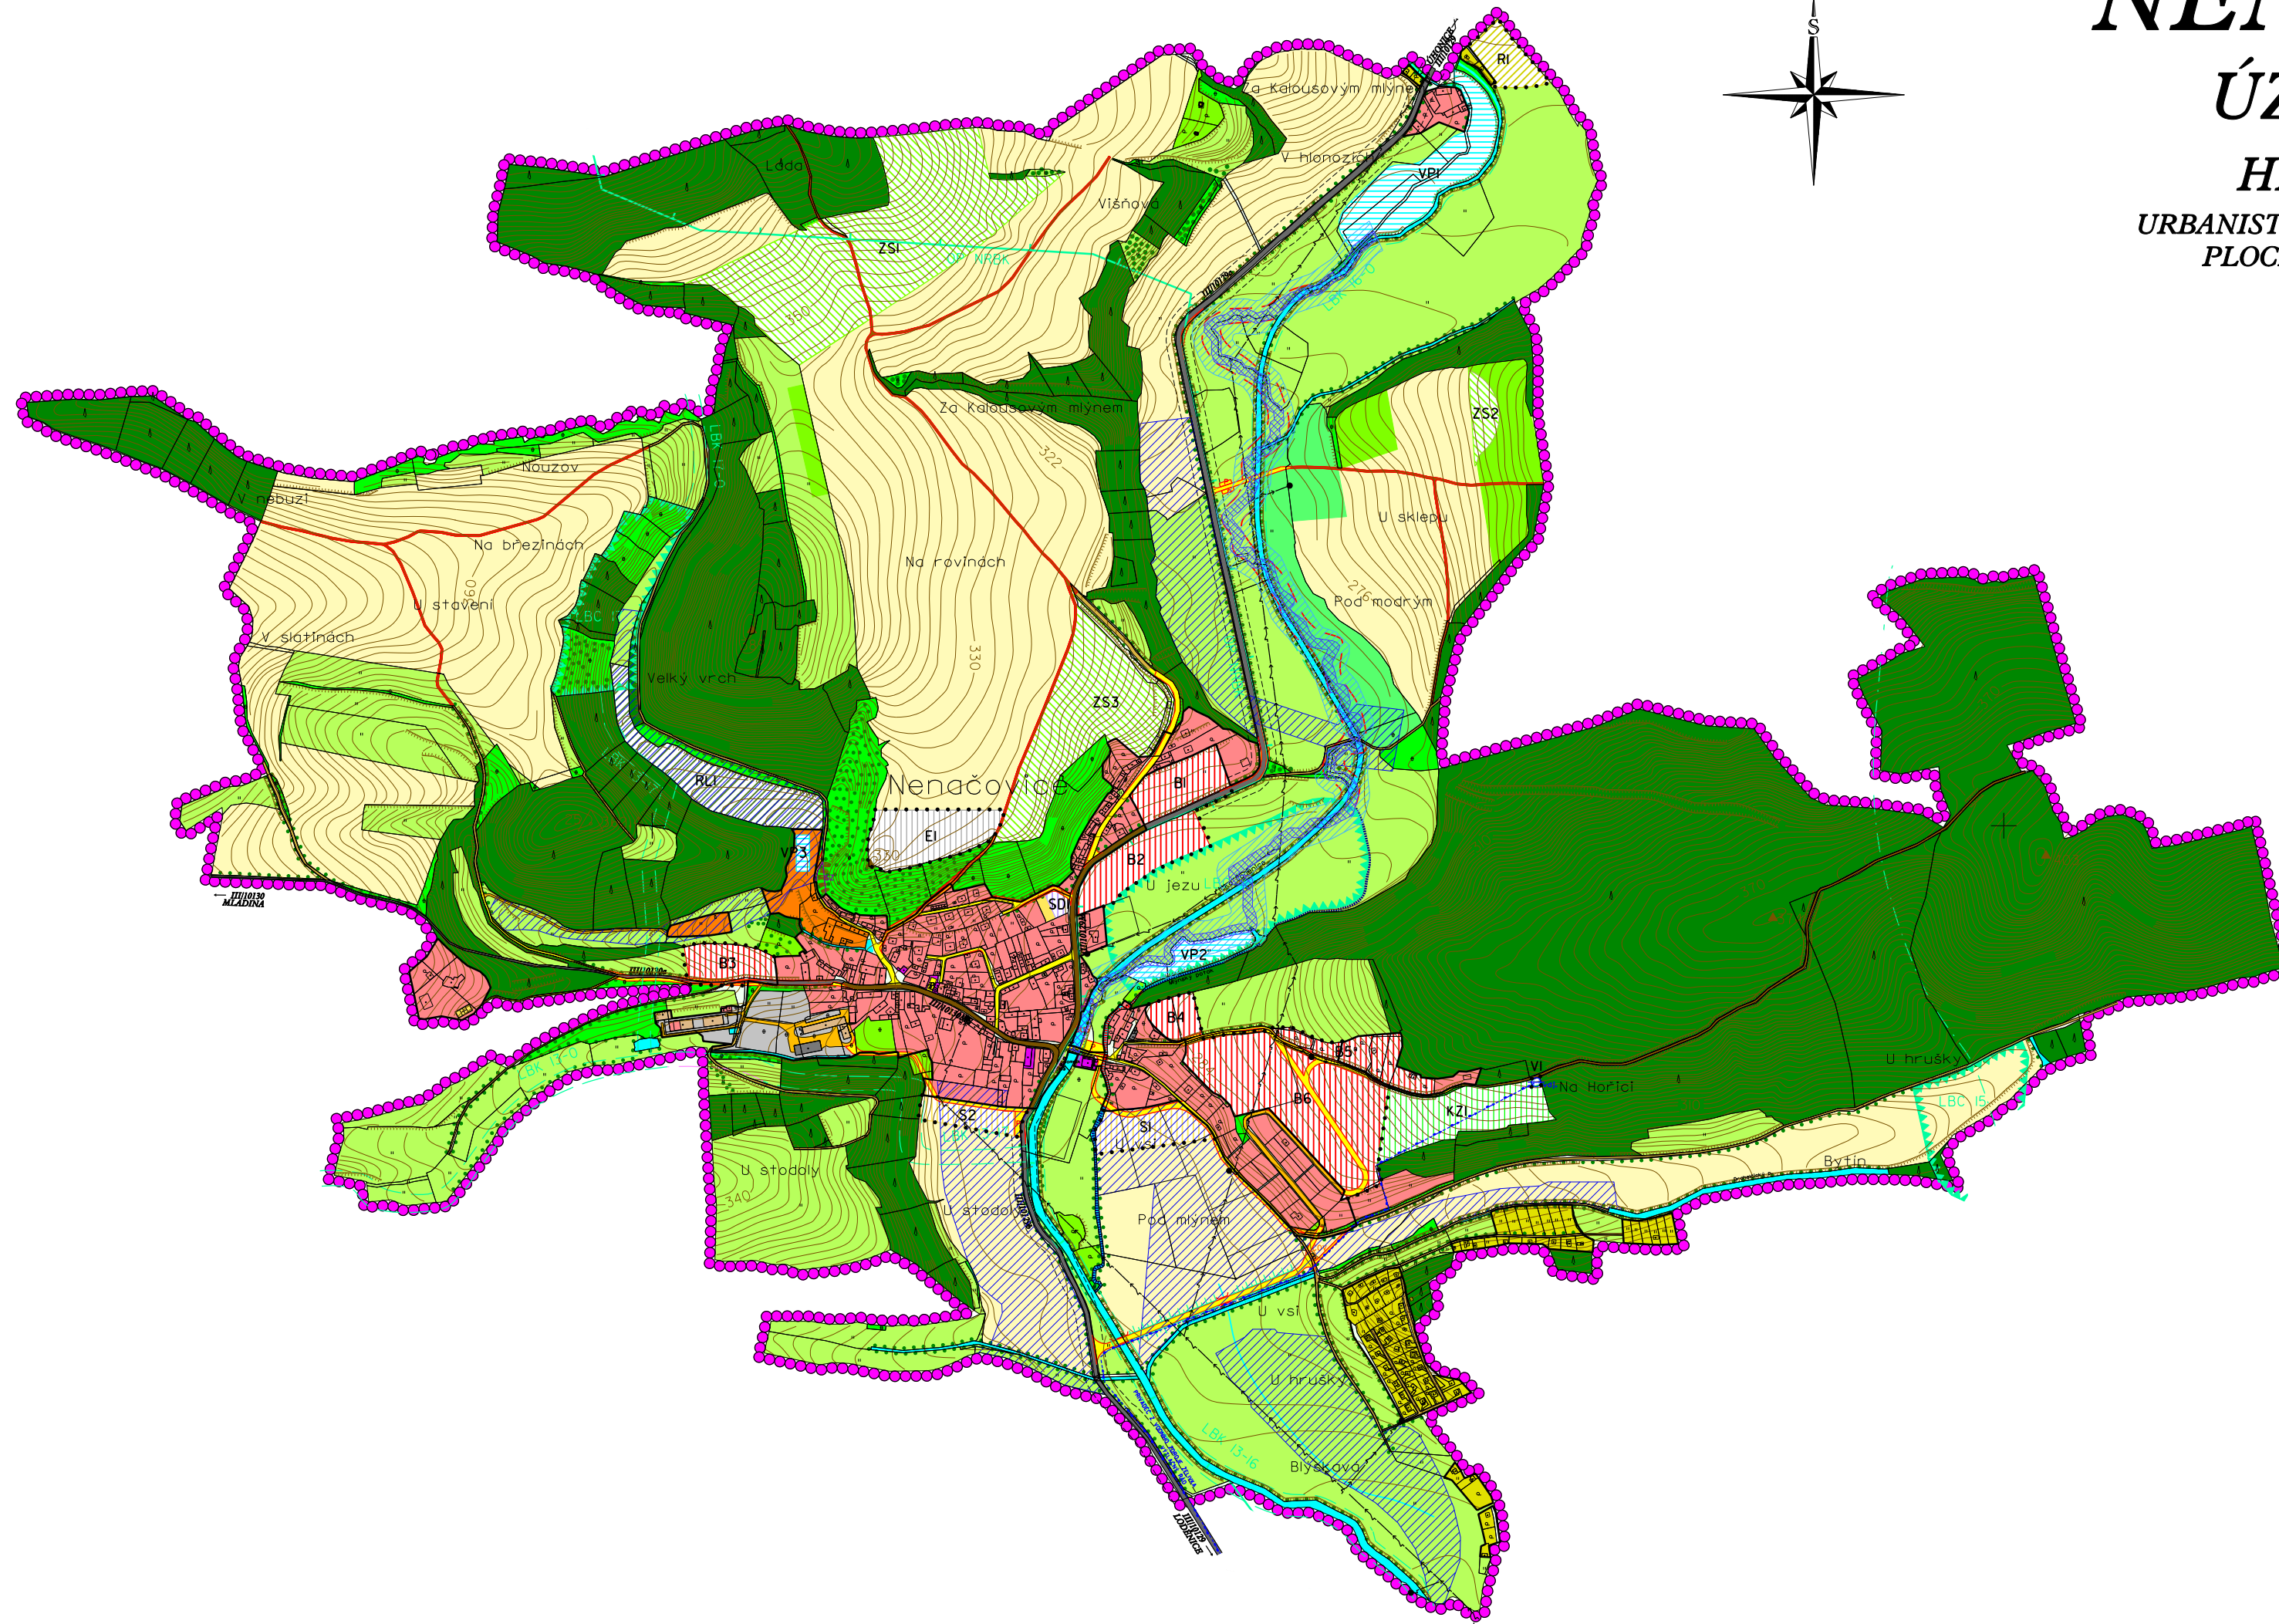


URBANISTICKÁ KONCEPCE S VYMEZENÍM  
PLOCH S ROZDÍLNÝM VYUŽITÍM  
MĚŘÍTKO 1 : 5 000

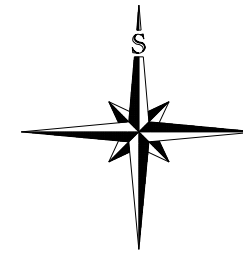

<b>HRANICE</b>	
	HRANICE ŘEŠENÉHO ÚZEMÍ = HRANICE OBCE
	ZASTAVĚNÉ ÚZEMÍ
	ZASTAVITELNÉ PLOCHY
<b>PLOCHY STABILIZOVANÉ</b>	<b>PLOCHY ZMĚN</b>
<b>PLOCHY BYDLĚNÍ</b>	
	PLOCHY BYDLĚNÍ VENKOVSKÉHO CHARAKTERU (B)
<b>PLOCHY SMÍŠENÉ OBYTNÉ</b>	
	PLOCHY SMÍŠENÉ OBYTNÉ
<b>PLOCHY REKREACE</b>	
	REKREAČNÍ PLOCHY (R)
	REKREAČNÍ LOUKA (RL)
<b>PLOCHY OBČANSKÉHO VYBAVENÍ</b>	
	OBČANSKÁ VYBAVENOST
	PLOCHY PRO SPORT (S)
<b>PLOCHY VÝROBY A SKLADOVÁNÍ</b>	
	PLOCHY ZEMĚDĚLSKÝCH STAVEB
	VÝROBA A SKLADY
<b>PLOCHY ZEMĚDĚLSKÉ</b>	
	ORNÁ PŮDA
	ZAHRADY, SADY (ZS)
	TRVALÉ TRAVNÍ POROSTY
	ZAHRADNICTVÍ
	POLNÍ CESTA - OBNOVA DLE PK STAVU
<b>PLOCHY VODNÍ A VODOHOSPODÁŘSKÉ</b>	
	VODNÍ PLOCHY (VP)
	MELIORACE
	REVITALIZOVANÉ KORYTO VČETNĚ DOPROVODNÉ ZELENÉ (ŠÍŘKA CCA 15m)
	MEANDROVÝ PÁS - ZÓNA VOLNÉHO POHYBU KORYTA (ŠÍŘKA CCA 50m)
	VODNÍ TOK
	ZATRUBNĚNÍ VODNÍHO TOKU
<b>PLOCHY LEŠNÍ</b>	
	LES
	LESNÍ CESTA
<b>PLOCHY SMÍŠENÉ NEZASTAVĚNÉHO ÚZEMÍ</b>	
	KRAJINNÁ ZELEN (KZ)

PLOCHY DOPRAVNÍ INFRASTRUKTURY	
	SILNICE III. TŘÍDY
	MÍSTNÍ SBERNÉ KOMUNIKACE
	MÍSTNÍ OBSLUŽNÉ KOMUNIKACE
	ÚČELOVÉ KOMUNIKACE
	ZASTÁVKA AUTOBUSU
	MOST, MOSTEK
	PARKOVIŠTE
PLOCHY TECHNICKÉ INFRASTRUKTURY	
	VENKOVNÍ VEDENÍ ELEKTRICKÉ ENERGIE 22 kV
	TRAFOSTANICE
	VODOVODNÍ PŘIVÁDĚČ
	VODOJEM (V)
	ČISTÍRNA ODPADNÍCH VOD (ČOV)
	PLOCHA KE SKLADOVÁNÍ ZEMINY
	PLOCHA PRO KONTAJNERY NA SEPAROVANÝ ODPAD (SD)
	PLOCHA FOTOVOLTAICKÉ ELEKTRÁRNY (E)
PLOCHY PŘÍRODNÍ	
	OSA NADREGIONÁLNÍHO BIKORIDORU K54
	LOKÁLNÍ BICENTRUM FUNKČNÍ
	LOKÁLNÍ BIKORIDOR FUNKČNÍ
	LOKÁLNÍ BIKORIDOR ČÁSTEČNĚ FUNKČNÍ
	ÚPRAVA LOKÁLNÍHO BIKORIDORU
ZÁZNAM O ÚČINNOSTI	
A) SPRÁVNÍ ORGÁN, KTERÝ ÚZEMNÍ PLÁN VYDAL:	
B) ČÍSLO JEDNACÍ: DATUM VYDÁNÍ: DATUM NABÝTÍ ÚČINNOSTI:	
C) JMÉNO A PRŮMĚRNÉ, FUNKCE OPRAVNĚNÉ OSOBY PORIZOVATELE:	
RAŽITKO A PODPIS	
PORIZOVATEL	
MĚSTSKÝ ÚŘAD BEROUN	
PROJEKTANT URBANISTICKÉ ČÁSTI	
ODPOVĚDNÝ PROJEKTANT	
ING. STANISLAV ZEMAN	
DIGITÁLNÍ ZPRACOVÁNÍ	
NÁZEV AKCE	
NENÁCOVICE ÚZEMNÍ PLÁN	
ETAPA	
DATUM	
MĚŘITHO	
FORMÁT	
AD	
NÁZEV VÝKRESU HLAVNÍ VÝKRES - URBANISTICKÁ KONCEPCE S VYMEZENÍM PLOCH S ROZDÍLNÝM VYUŽITÍM	
ČÍSLO VÝKRESU	
ČÍSLO PARCE	
ČÁST DOKUMENTACE	
GRAFICKÁ ČÁST ÚZEMNÍHO PLÁNU	
2	