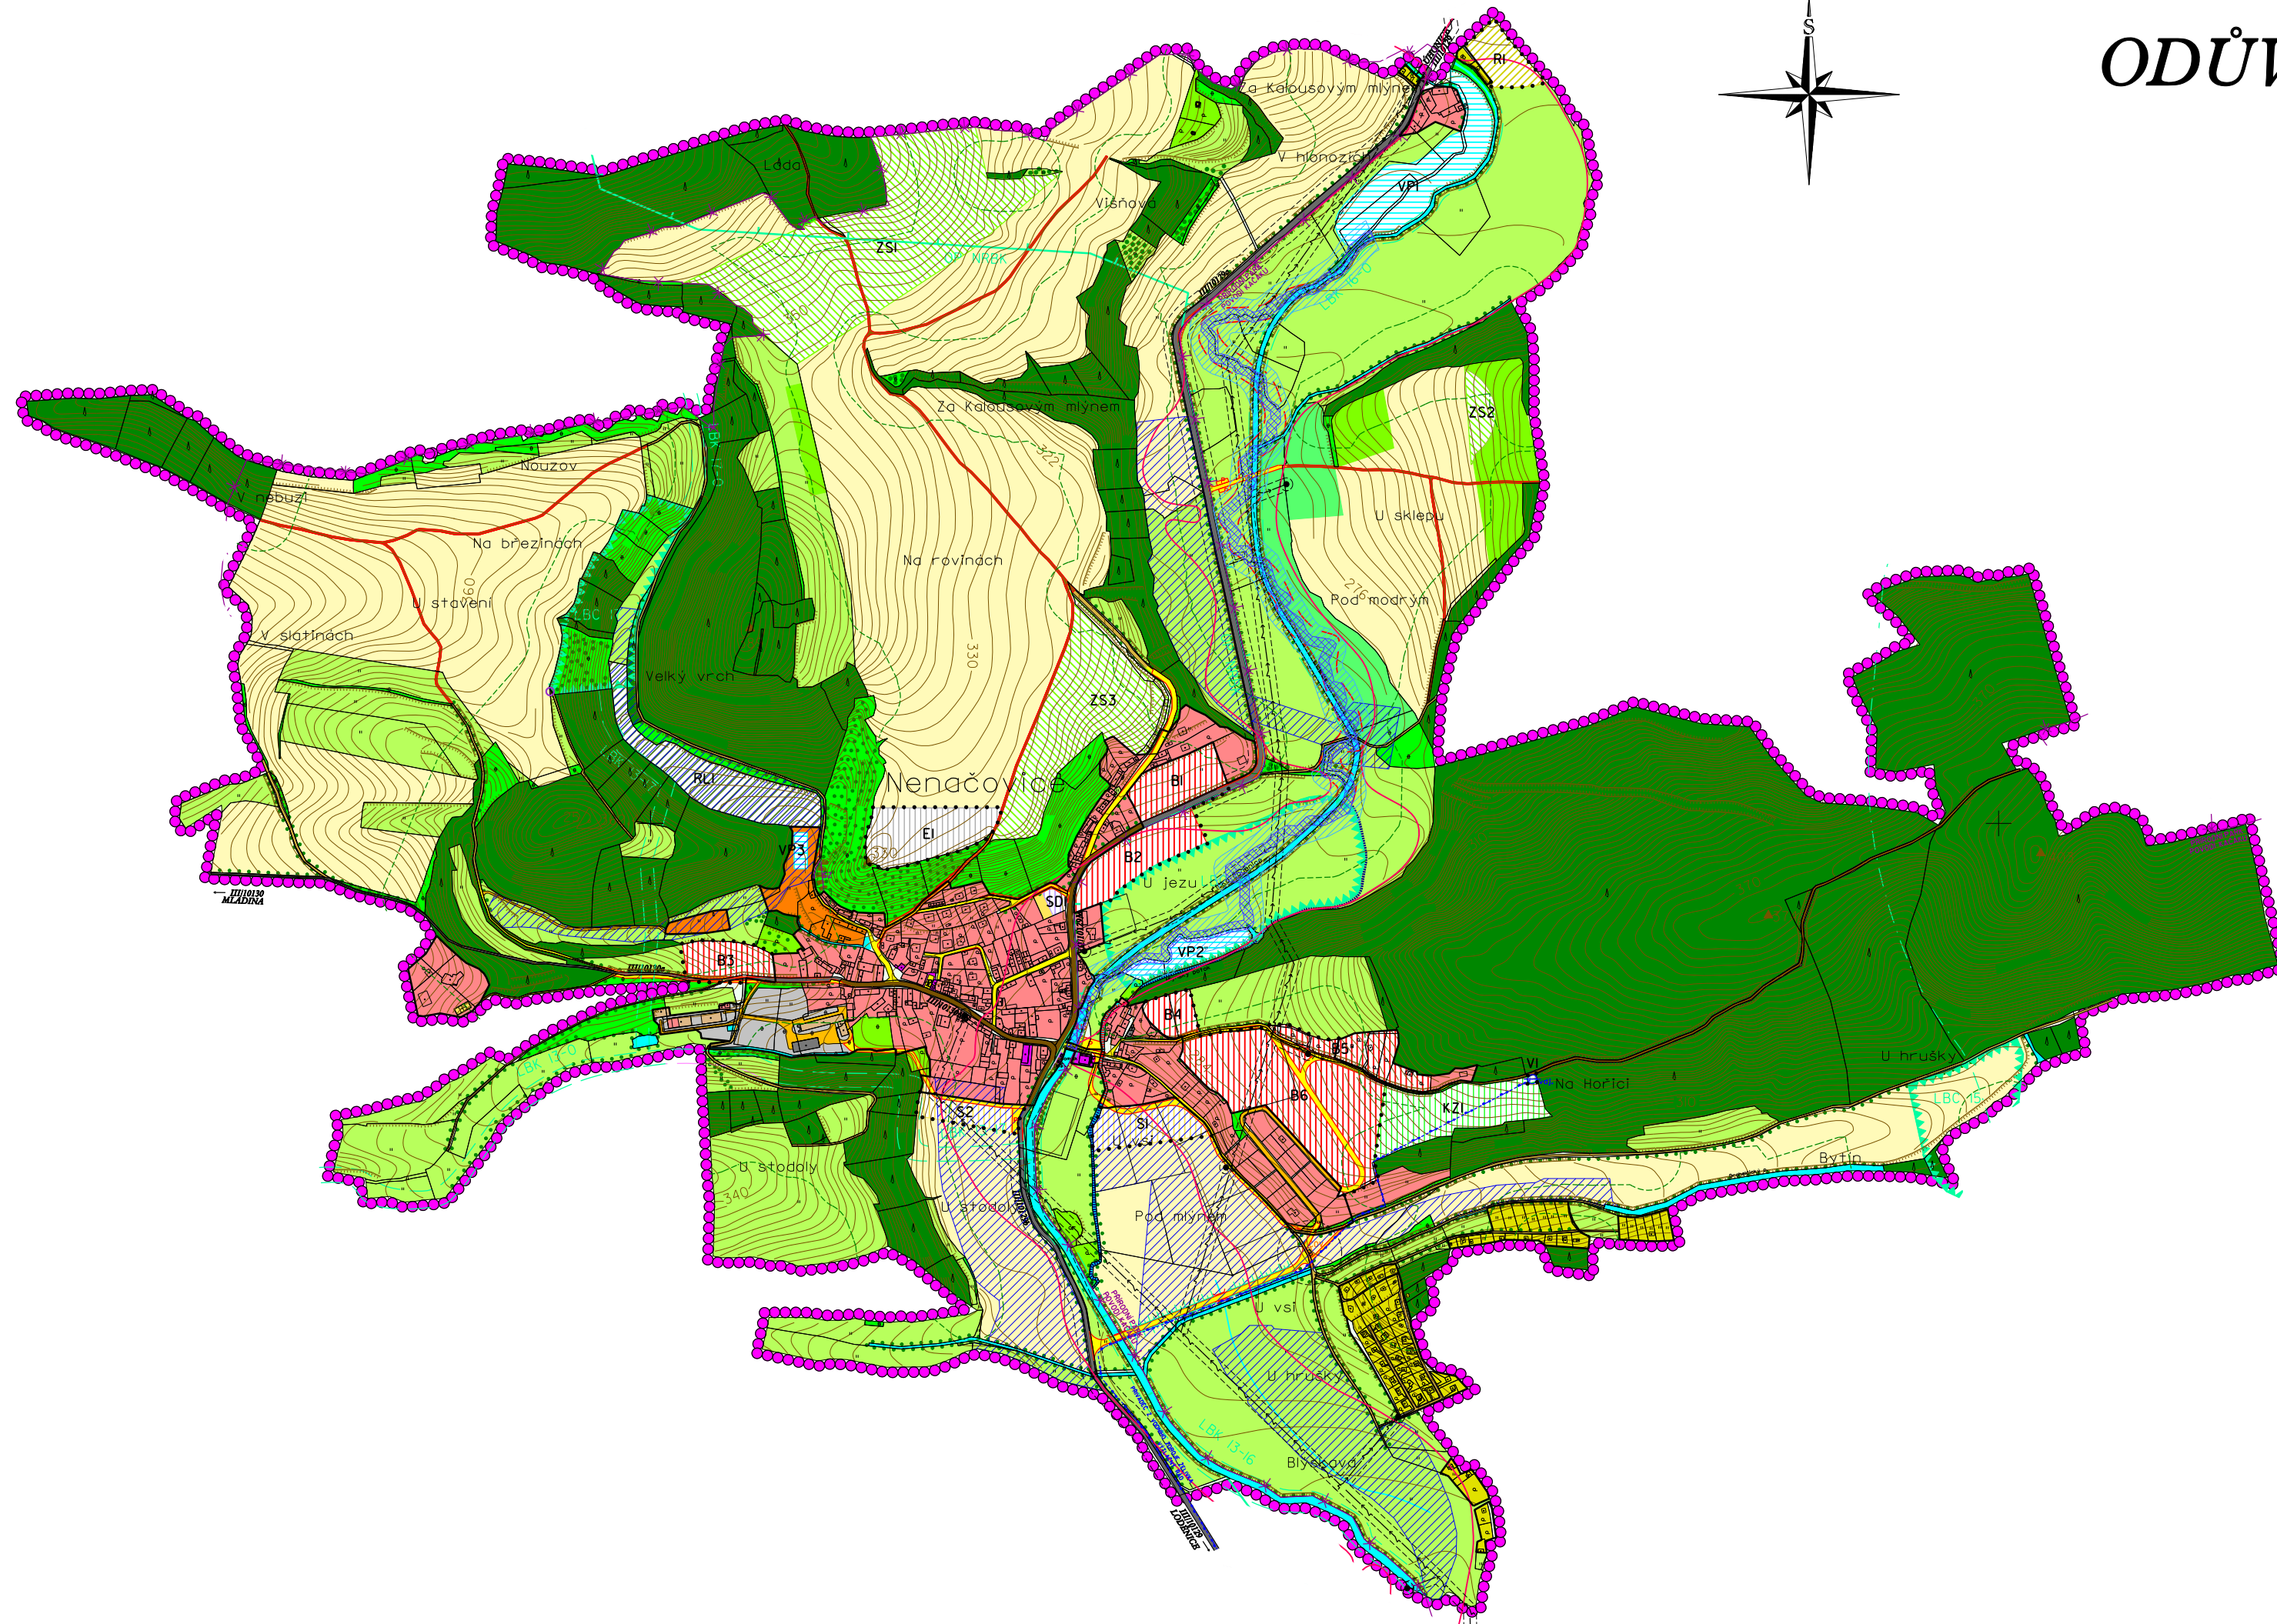
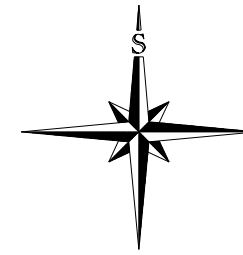


NENAČOVICE

ODŮVODNĚNÍ ÚZEMNÍHO PLÁNU

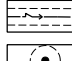

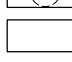
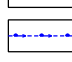




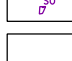

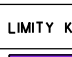
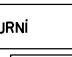

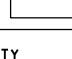
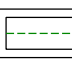
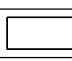
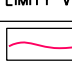
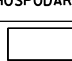

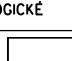
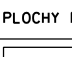
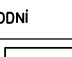
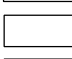

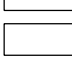


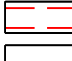


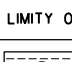
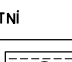
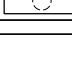

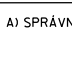
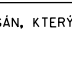
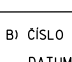
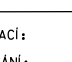
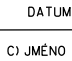
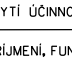


KOORDINAČNÍ VÝKRES

MĚŘÍTKO 1 : 5 000



LEGENDA:

HRANICE	
	HRANICE ŘEŠENÉHO ÚZEMÍ = HRANICE OBCE
	ZASTAVĚNÉ ÚZEMÍ
	ZASTAVITELNÉ PLOCHY
PLOCHY STABILIZOVANÉ	PLOCHY ZMĚN
PLOCHY BYDLĚNÍ	
PLOCHY BYDLĚNÍ VENKOVSKÉHO CHARAKTERU (B)	
PLOCHY SMÍŠENÉ OBYTNÉ	
PLOCHY SMÍŠENÉ OBYTNÉ	
PLOCHY REKREACE	
REKREAČNÍ PLOCHY (R)	
REKREAČNÍ LOUKA (RL)	
PLOCHY OBČANSKÉHO VYBAVENÍ	
OBČANSKÁ VYBAVENOST	
PLOCHY PRO SPORT (S)	
PLOCHY VÝROBY A SKLADOVÁNÍ	
PLOCHY ZEMĚDĚLSKÝCH STAVEB	
VÝROBA A SKLADY	
PLOCHY ZEMĚDĚLSKÉ	
ORNÁ PŮDA	
ZAHRADY, SADY (ZS)	
TRVALÉ TRAVNÍ POROSTY	
ZAHRAĐNICTVÍ	
POLNÍ CESTA - OBNOVA DLE PK STAVU	
PLOCHY VODNÍ A VODOHOSPODÁŘSKÉ	
VODNÍ PLOCHY (VP)	
MELIORACE	
REVITALIZOVANÉ KORYTO VČETNĚ DOPROVODNÉ ZELENE (ŠÍŘKA CCA 15m)	
MEANDROVÝ PÁS - ZÓNA VOLNÉHO POHYBU KORYTA (ŠÍŘKA CCA 50m)	
VODNÍ TOK	
ZATRUBNĚNÍ VODNÍHO TOKU	
PLOCHY LESNÍ	
LES	
LESNÍ CESTA	
PLOCHY SMÍŠENÉ NEZASTAVĚNÉHO ÚZEMÍ	
KRAJINNÁ ZELEN (KZ)	
PLOCHY DOPRAVNÍ INFRASTRUKTURY	
SILNICE III. TŘÍDY (OP 15m)	
MÍSTNÍ SBERNĚ KOMUNIKACE	
MÍSTNÍ OBSLUŽNĚ KOMUNIKACE	
ÚČELOVÉ KOMUNIKACE	
ZASTÁVKA AUTOBUSU	
MOST, MOSTEK	
PARKOVIŠTĚ	

PLOCHY TECHNICKÉ INFRASTRUKTURY		
		VENKOVNÍ VEDENÍ ELEKTRICKÉ ENERGIE 22 kV (OP 10m)
		TRAFOSTANICE (OP 7m)
		VODOVODNÍ PŘÍVADEČ
		VODOJEM (V)
		ČIŠTIRNA ODPADNÍCH VOD (ČOV)
		PLOCHA KE SKLADOVÁNÍ ZEMINY
		PLOCHA PRO KONTÉJNERY NA SEPAROVÁNÍ ODPAD (SD)
		PLOCHA FOTOVOLTAICKÉ ELEKTRÁRNY (E)
LIMITY KULTURNÍ		
		POMNÍK
PŘÍRODNÍ LIMITY		
		VZDÁLENOST 50 m OD OKRAJE LESA
LIMITY VODOHOSPODÁRSKÉ		
		ZÁPĚLAVOVÉ ÚZEMÍ Q100
LIMITY GEOLOGICKÉ		
		PODDOLOVANÉ ÚZEMÍ
PLOCHY PŘÍRODNÍ		
		OSA NADREGIONÁLNÍHO BIODORIDURU K54
		LOKÁLNÍ BIOCENTRUM FUNKČNÍ
		LOKÁLNÍ BIODORIDOR FUNKČNÍ
		LOKÁLNÍ BIODORIDOR ČÁSTEČNĚ FUNKČNÍ
		ÚPRAVA LOKÁLNÍHO BIODORIDURU
		OCHRANNÉ PÁSMO NRBK
		PŘÍRODNÍ PARK POVODÍ KAČÁKU
LIMITY OSTATNÍ		
		OCHRANNÁ A BEZPEČNOSTNÍ PÁSMA
ZÁZNAM O ÚČINNOSTI		
A) SPRÁVNÍ ORGÁN, KTERÝ ÚZEMNÍ PLÁN VYDAL:		
B) ČÍSLO JEDNACÍ: DATUM VYDÁNÍ: DATUM NABYTÍ ÚČINNOSTI:		
C) JMÉNO A PŘÍMĚNÍ, FUNKCE OPRAVNĚNÉ OSOBY POŘIZOVATELE:		
RAZÍTKO A PODPIS		
PŘÍZVUK		
MĚSTSKÝ ÚŘAD BEROUN		
PROJEKTANT URBANISTICKÉ ČÁSTI		
		
ODPOVĚDÝ PROJEKTANT		
ING. STANISLAV ZEMAN		
DIGITÁLNÍ ZPRACOVÁNÍ		
		
NÁZEV AKCE		
NENAČOVCE ÚZEMNÍ PLÁN		
NÁZEV VÝKRESU		
KOORDINACE VÝKRES		
ČÁST DOKUMENTACE		
GRAFICKÁ ČÁST ODPOVĚDNÝ ÚZEMNÍHO PLÁNU		
ETAPA		
DATUM		
MĚŘITKO		
FORMÁT		
AD		
ČÍSLO VÝKRESU		
ČÍSLO PARE		
7		