
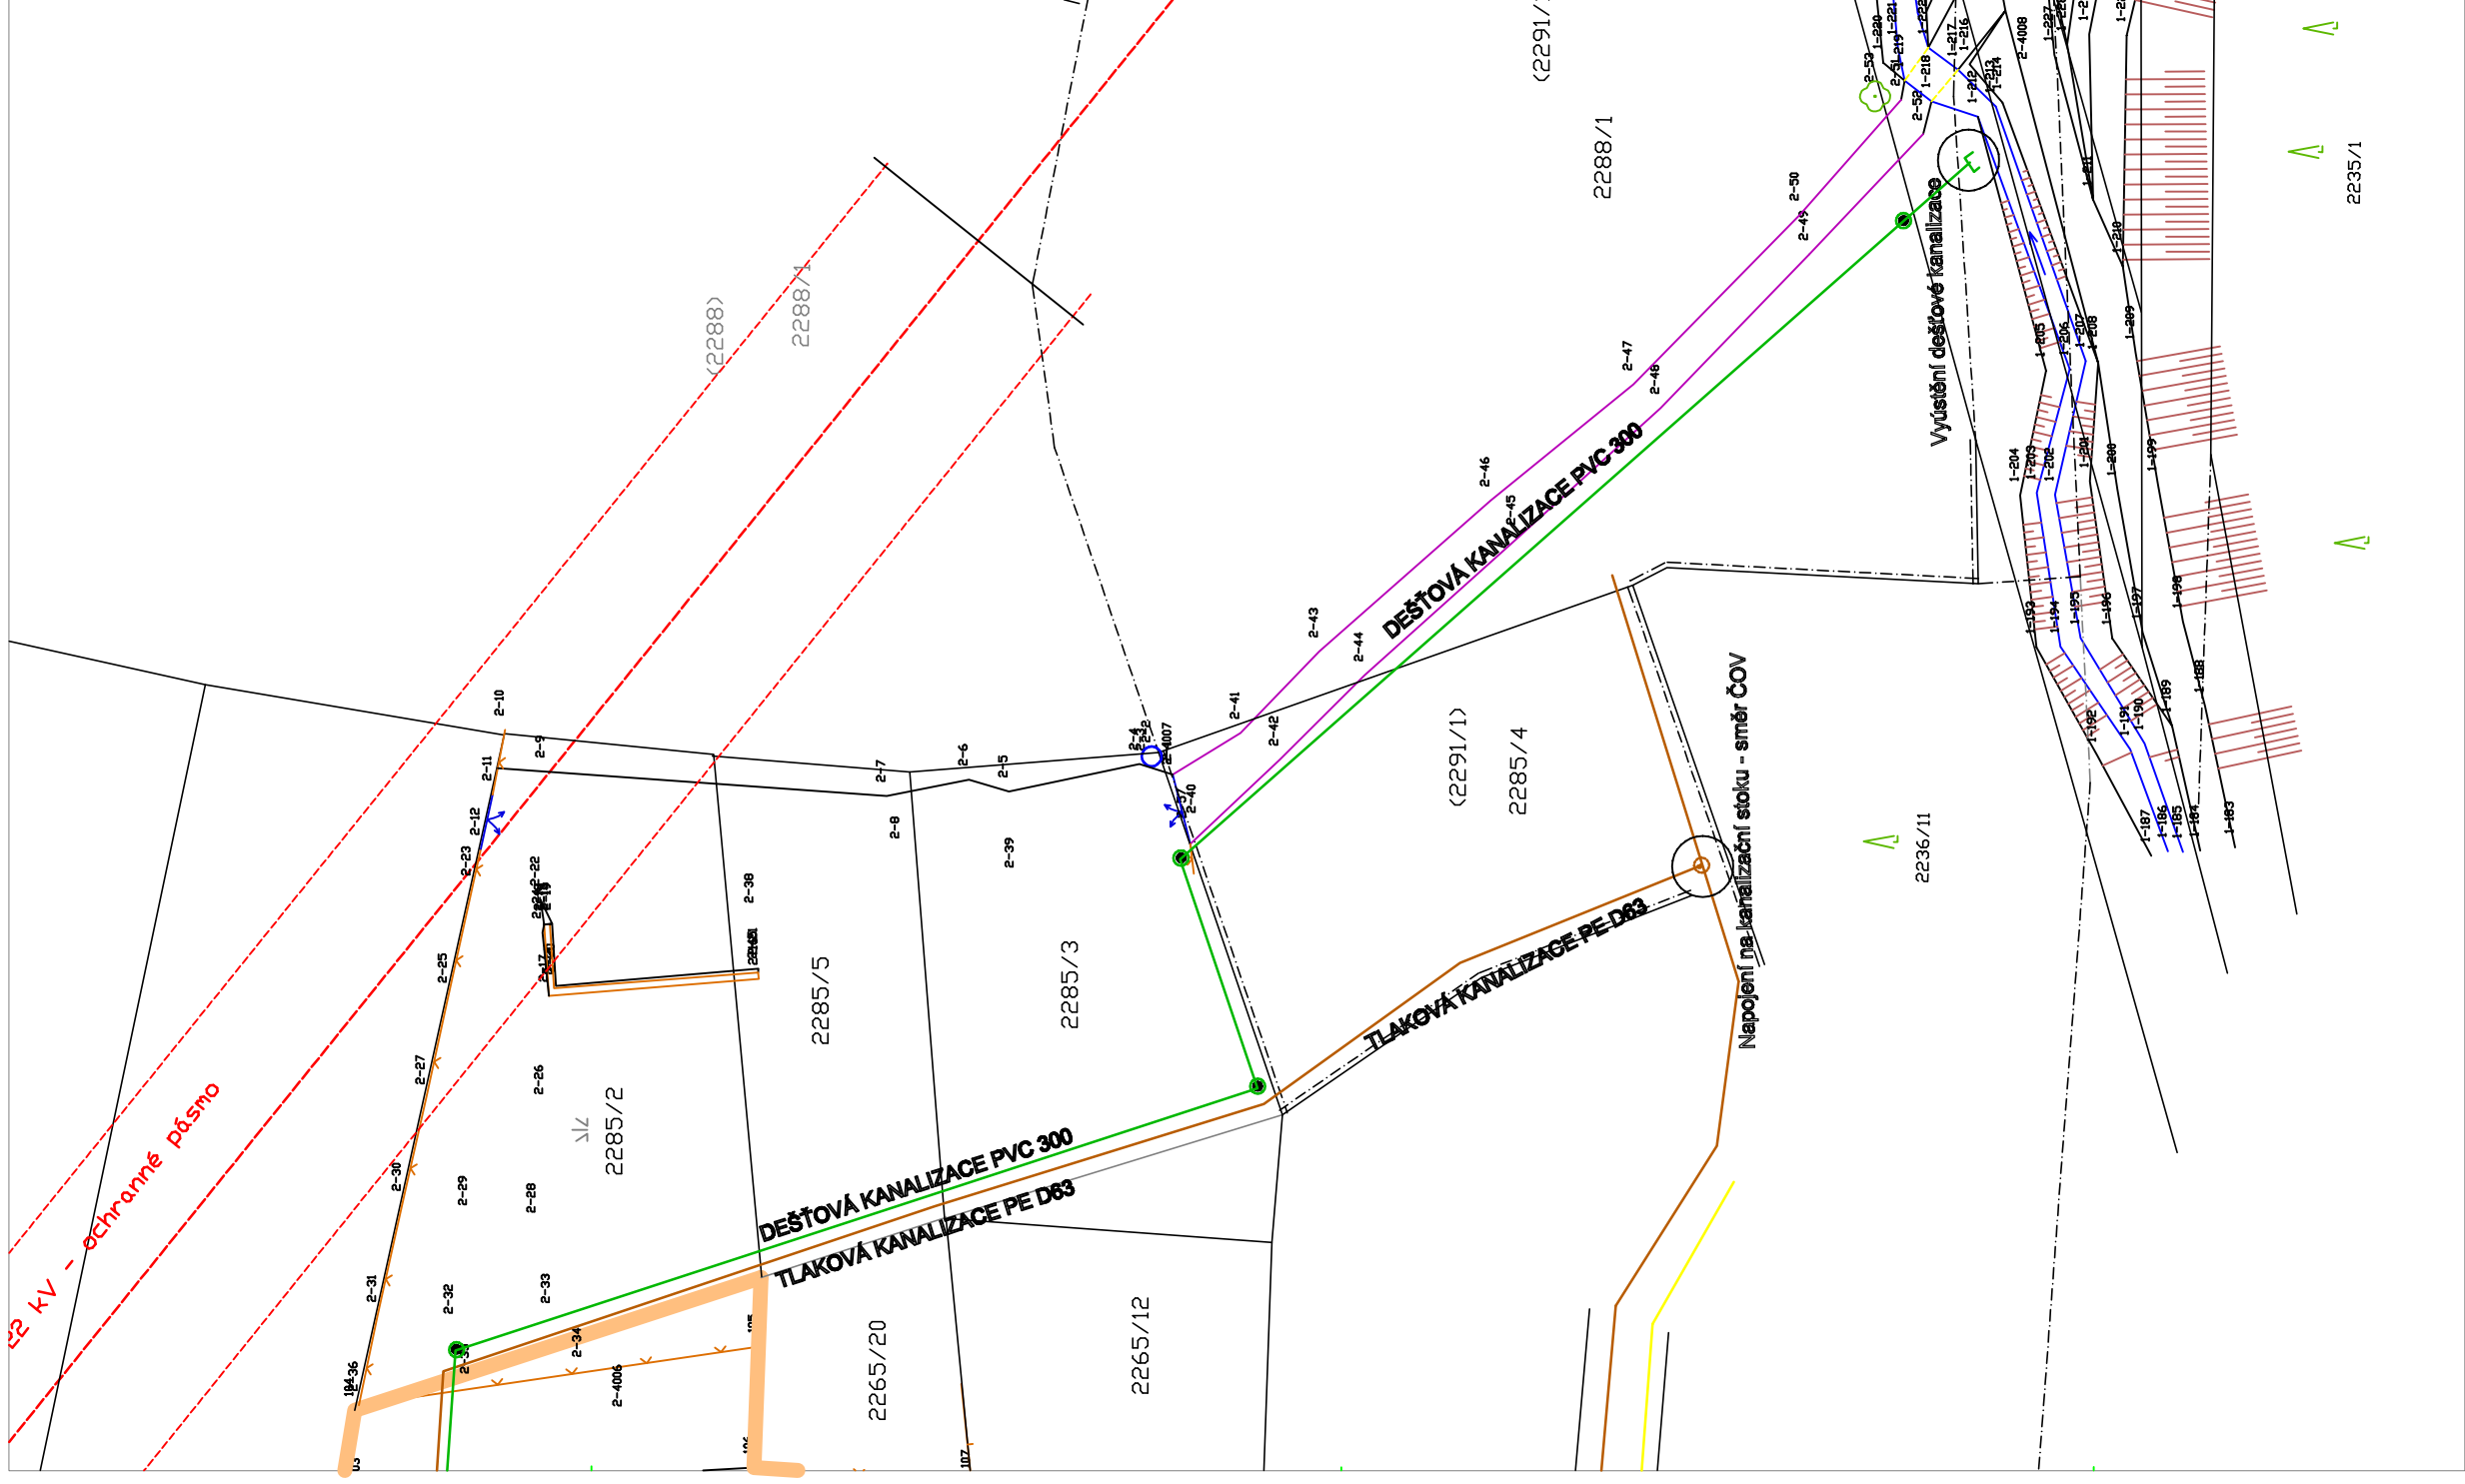


KOORDINAČNÍ SITUACE INŽENÝRSKÝCH SÍTÍ

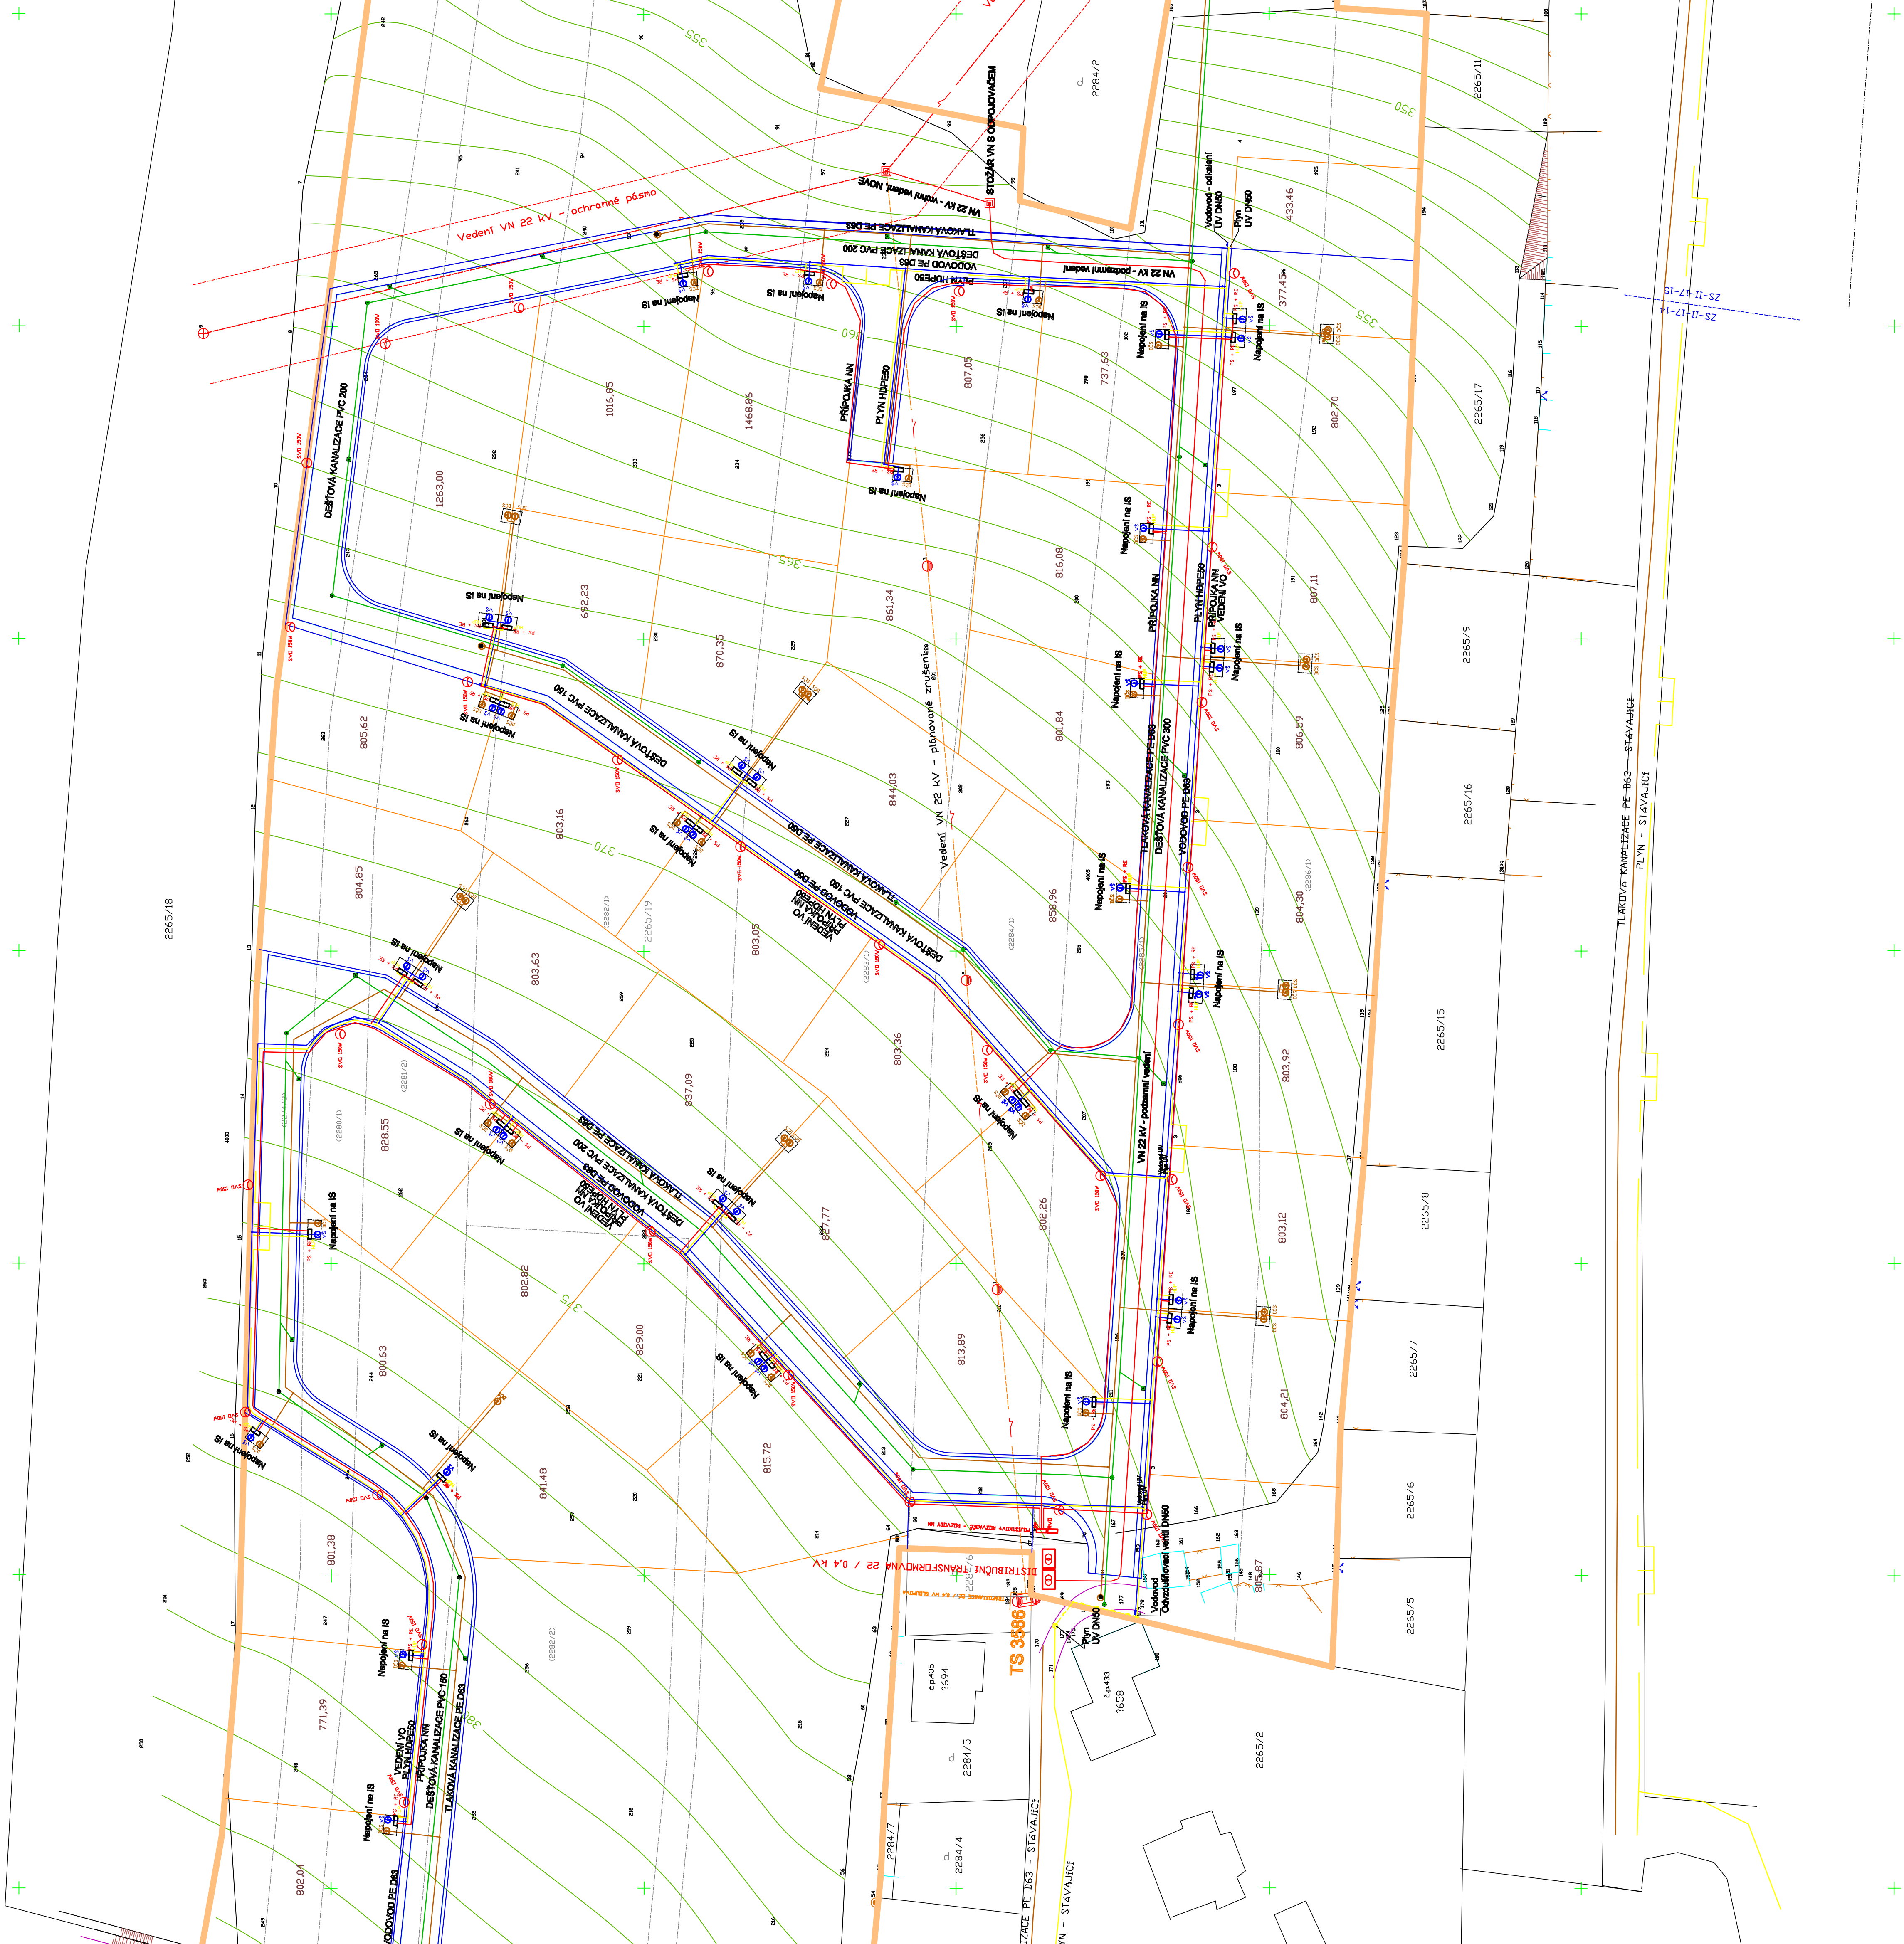

VÝŘEZ A

- Dešťová kanalizace
- Tlaková kanalizace
- Vodovod
- Plynovod STL
- Přípojka VN - 22 kV
- Přípojka NN
- VO komunikace

— Hranice zájmového území
— Komunikace v OZ

SO 001	Komunikace a chodníky
SO 002	Dešťová kanalizace - odvodnění komunikace
SO 003	Splásková kanalizace - tlaková
SO 004	Vodovod
SO 005	Rozvody plynu STL
SO 006	Přípojka VN - přeložka vedení 22 kV
SO 007	Přípojka VN a Traťostance
SO 008	Rozvody NN
SO 009	Větrné osvětlení

[illegible]