

- | | |
|---|--------------------|
|  | hranice ORP |
|  | hranice obce |
|  | dálnice |
|  | silnice II. třídy |
|  | silnice III. třídy |
|  | železniční dráha |
|  | zastavěné území |
|  | plocha lesa |
|  | vodní plocha |
|  | vodní tok |

ZÁMĚRY ÚSES

-
- nadregionální biocentrum
- nadregionální biokoridor
- regionální biocentrum
- regionální biokoridor
- lokální biocentrum
- lokální biokoridor

ZÁMĚRY DOPRAVNÍ INFRASTRUKTURY

-  dálnice - zkapacitnění
 silnice II. a III. třídy
 místní komunikace
 železniční trať

ZÁMĚRY TECHNICKÉ INFRASTRUKTURY

- | | |
|---|---|
| | vodní zdroj |
|  | čerpací stanice vodárenská |
|  | automatická tlaková stanice |
|  | úpravna vody |
|  | vodojem |
|  | čistírna odpadních vod |
|  | čerpací stanice odpadních vod |
|  | elektrická rozvodna |
|  | distribuční trafostanice |
|  | regulační stanice VTL |
|  | vodovodní řád |
|  | kanalizační stoka |
|  | vedení elektrické sítě - ZVN |
|  | vedení elektrické sítě - VVN |
|  | vedení elektrické sítě - VN |
|  | vedení elektrické sítě - NN a bez rozlišení |
|  | plynovod VVTL |
|  | plynovod VTL |
|  | plynovod STL |
|  | plynovod NTL |
|  | komunikační vedení |
|  | sanace a rekultiv. skládky |

OPATŘENÍ K OCHRANĚ ŽIVOTNÍHO PROSTŘEDÍ

- revitalizace toků
- zalesnění a zatravnění
-  ostatní opatření k ochraně životního prostředí

VODOHOSPODÁŘSKÁ OPATŘENÍ


-  malé vodní nádrže, poldry
- protipodvodňová opatření a ostatní vodohospodářská opatření

PLOCHY S ROZDÍLNÝM ZPŮSOBEM VYUŽITÍ

- | | |
|---|---------------------------------|
|  | plocha bydlení |
|  | plocha rekreace |
|  | plocha občanského vybavení |
|  | plocha dopravní |
|  | plocha technické infrastruktury |
|  | plocha veřejných prostranství |
|  | plocha smíšená obytná |
|  | plocha výroby |
|  | plocha se specifickým využitím |
|  | plocha zeleně |
|  | plocha lesní |
|  | plocha zemědělská |
|  | plocha přestavby |
|  | zastavitelná plocha |

ZÁMĚRY ZÚR SČK

-  koridor silniční dopravy
-  koridor železniční dopravy
-  koridor pro umístění plynovodu
-  zásobování elektrickou energií
-  vodní hospodářství a protipovodňová ochrana

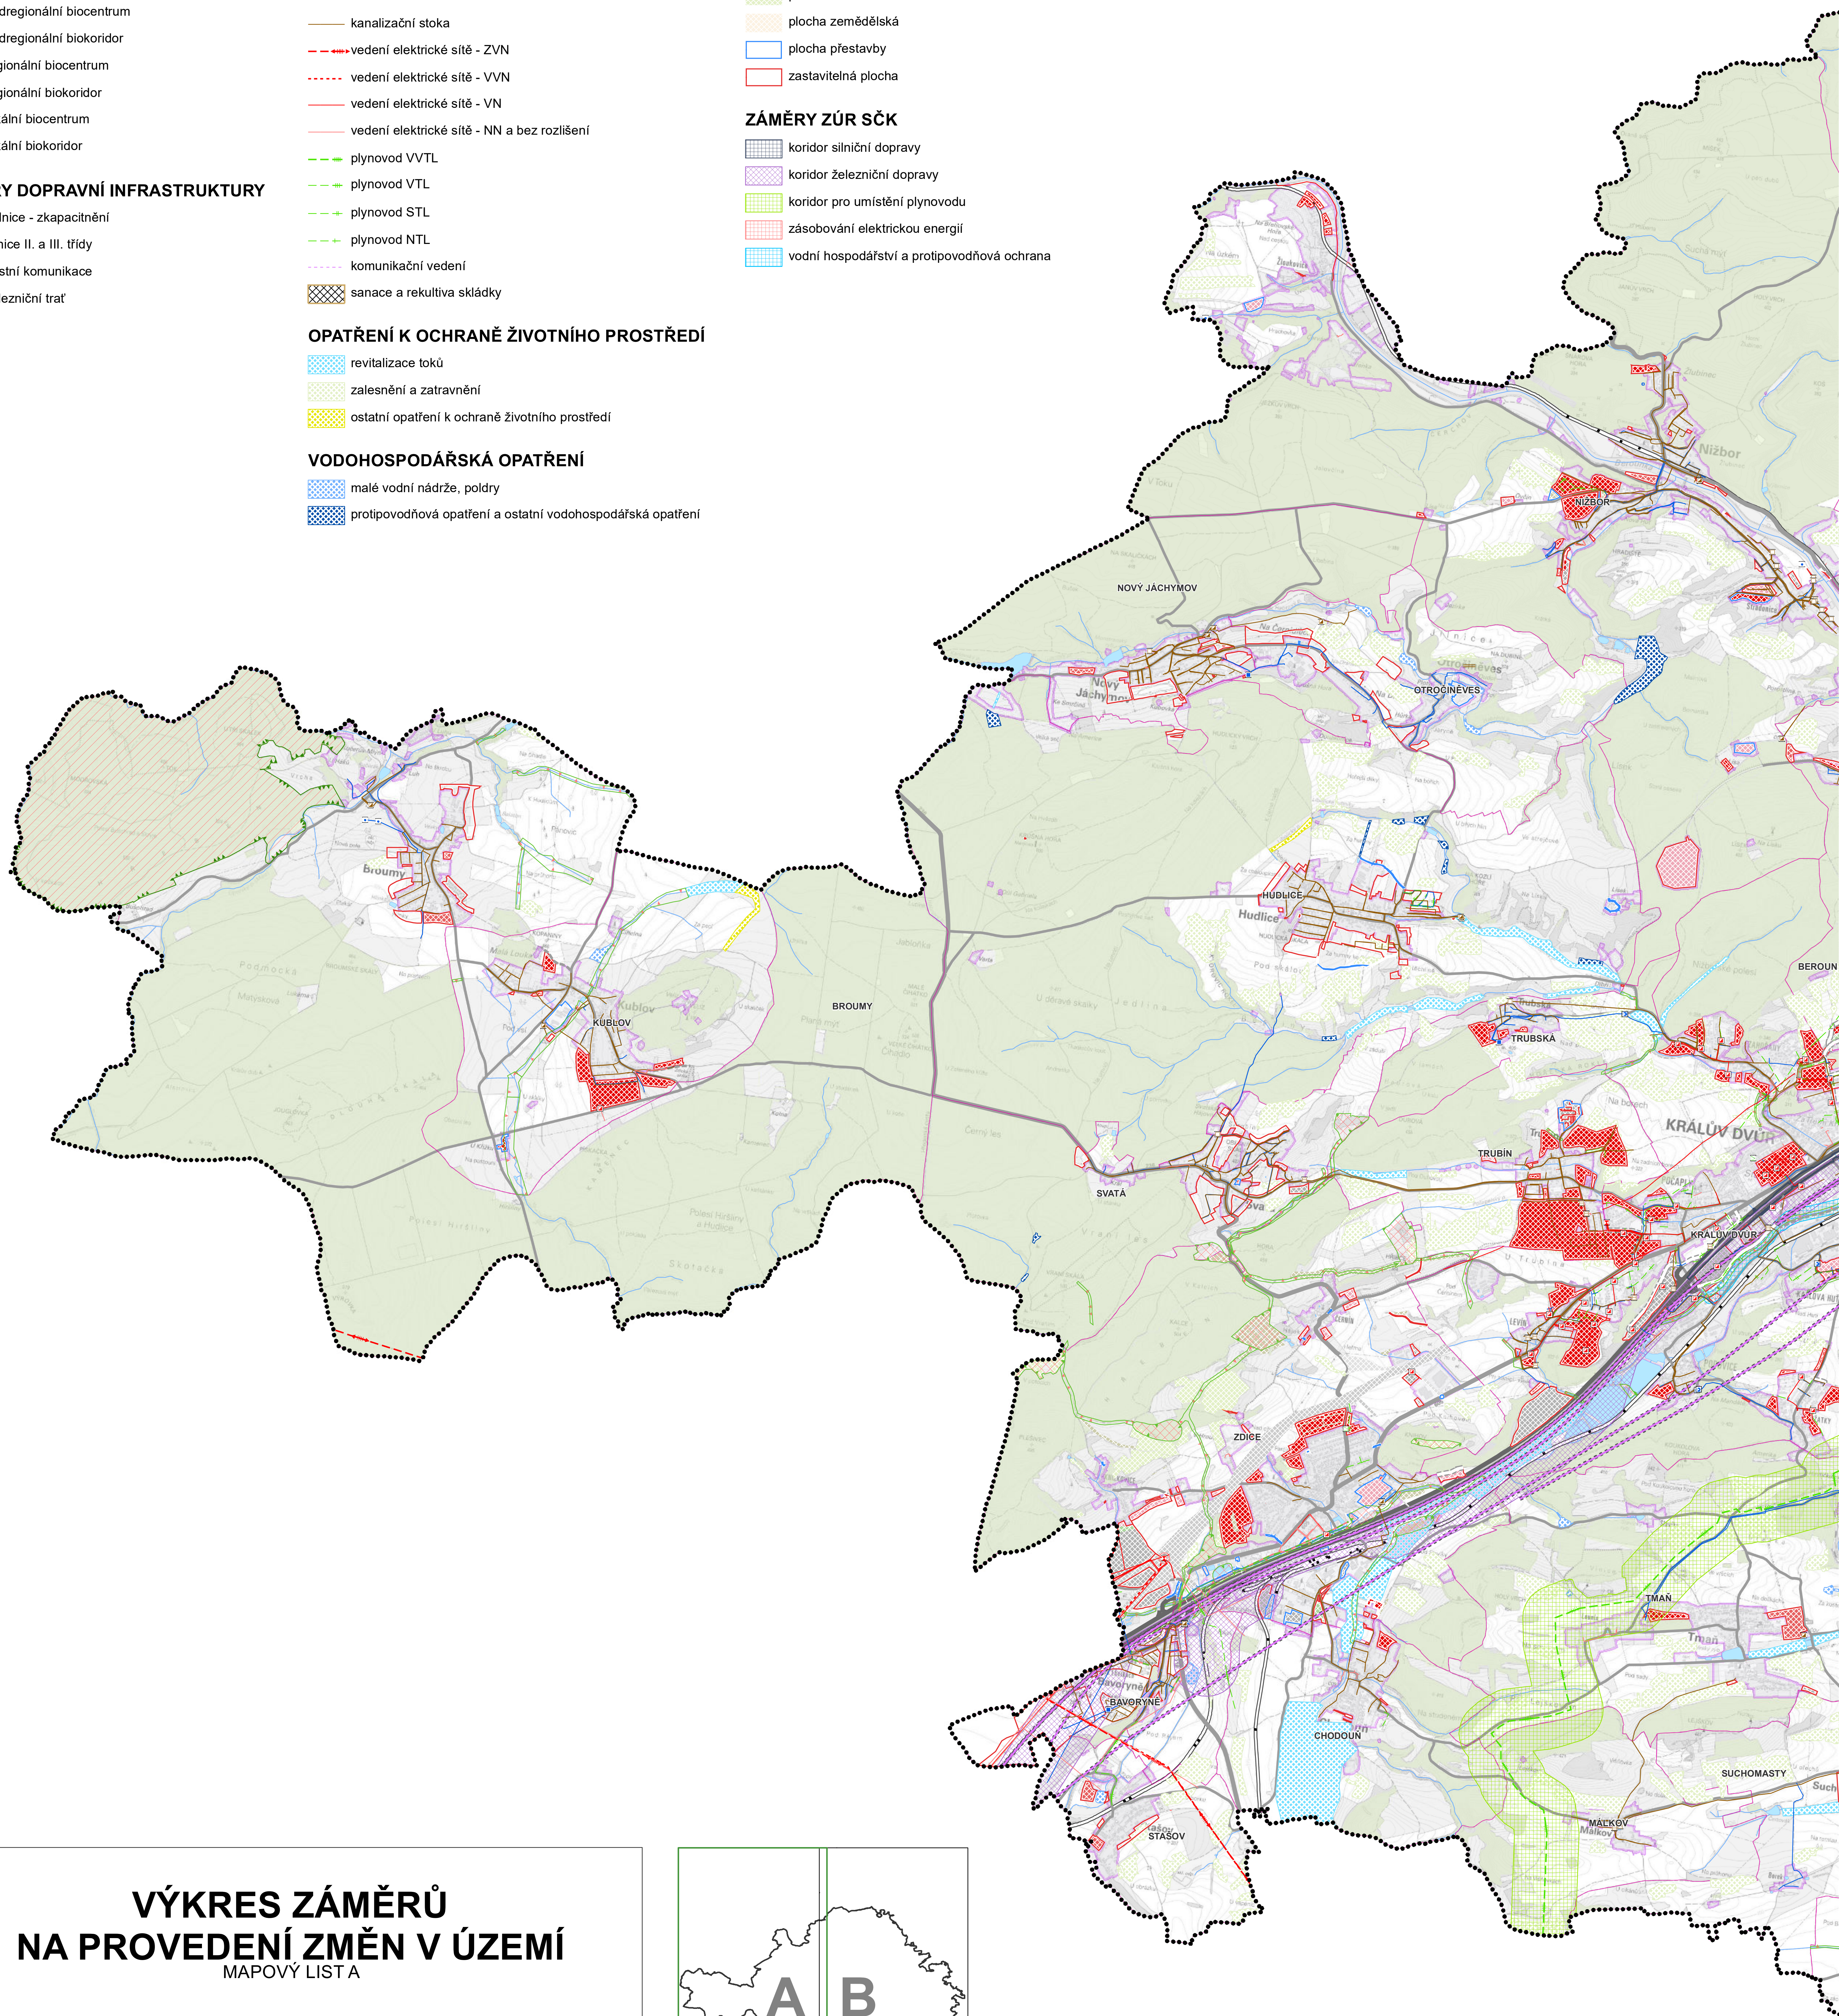

VÝKRES ZÁMĚRŮ NA PROVEDENÍ ZMĚN V ÚZEMÍ

MAPOVÝ LIST A

MAPOVÝ LIST A

5. AKTUALIZACE
ÚZEMNĚ ANALYTICKÝCH PODKLADŮ
A ROZBORU UDRŽITELNÉHO ROZVOJE ÚZEMÍ
ORP BEROUN
2020

ZPRACOVATEL: **HRDLIČKA spol. s r.o.**
nám. 9 května 45
266 01, Tetín
Oddělení GIS, Ing. Petr Janoušek

POŘIZOVATEL: **Městský úřad Beroun**

HRDLIČKA
spol. s r. o.

