


# SITUACE, LOKALITA 3+4

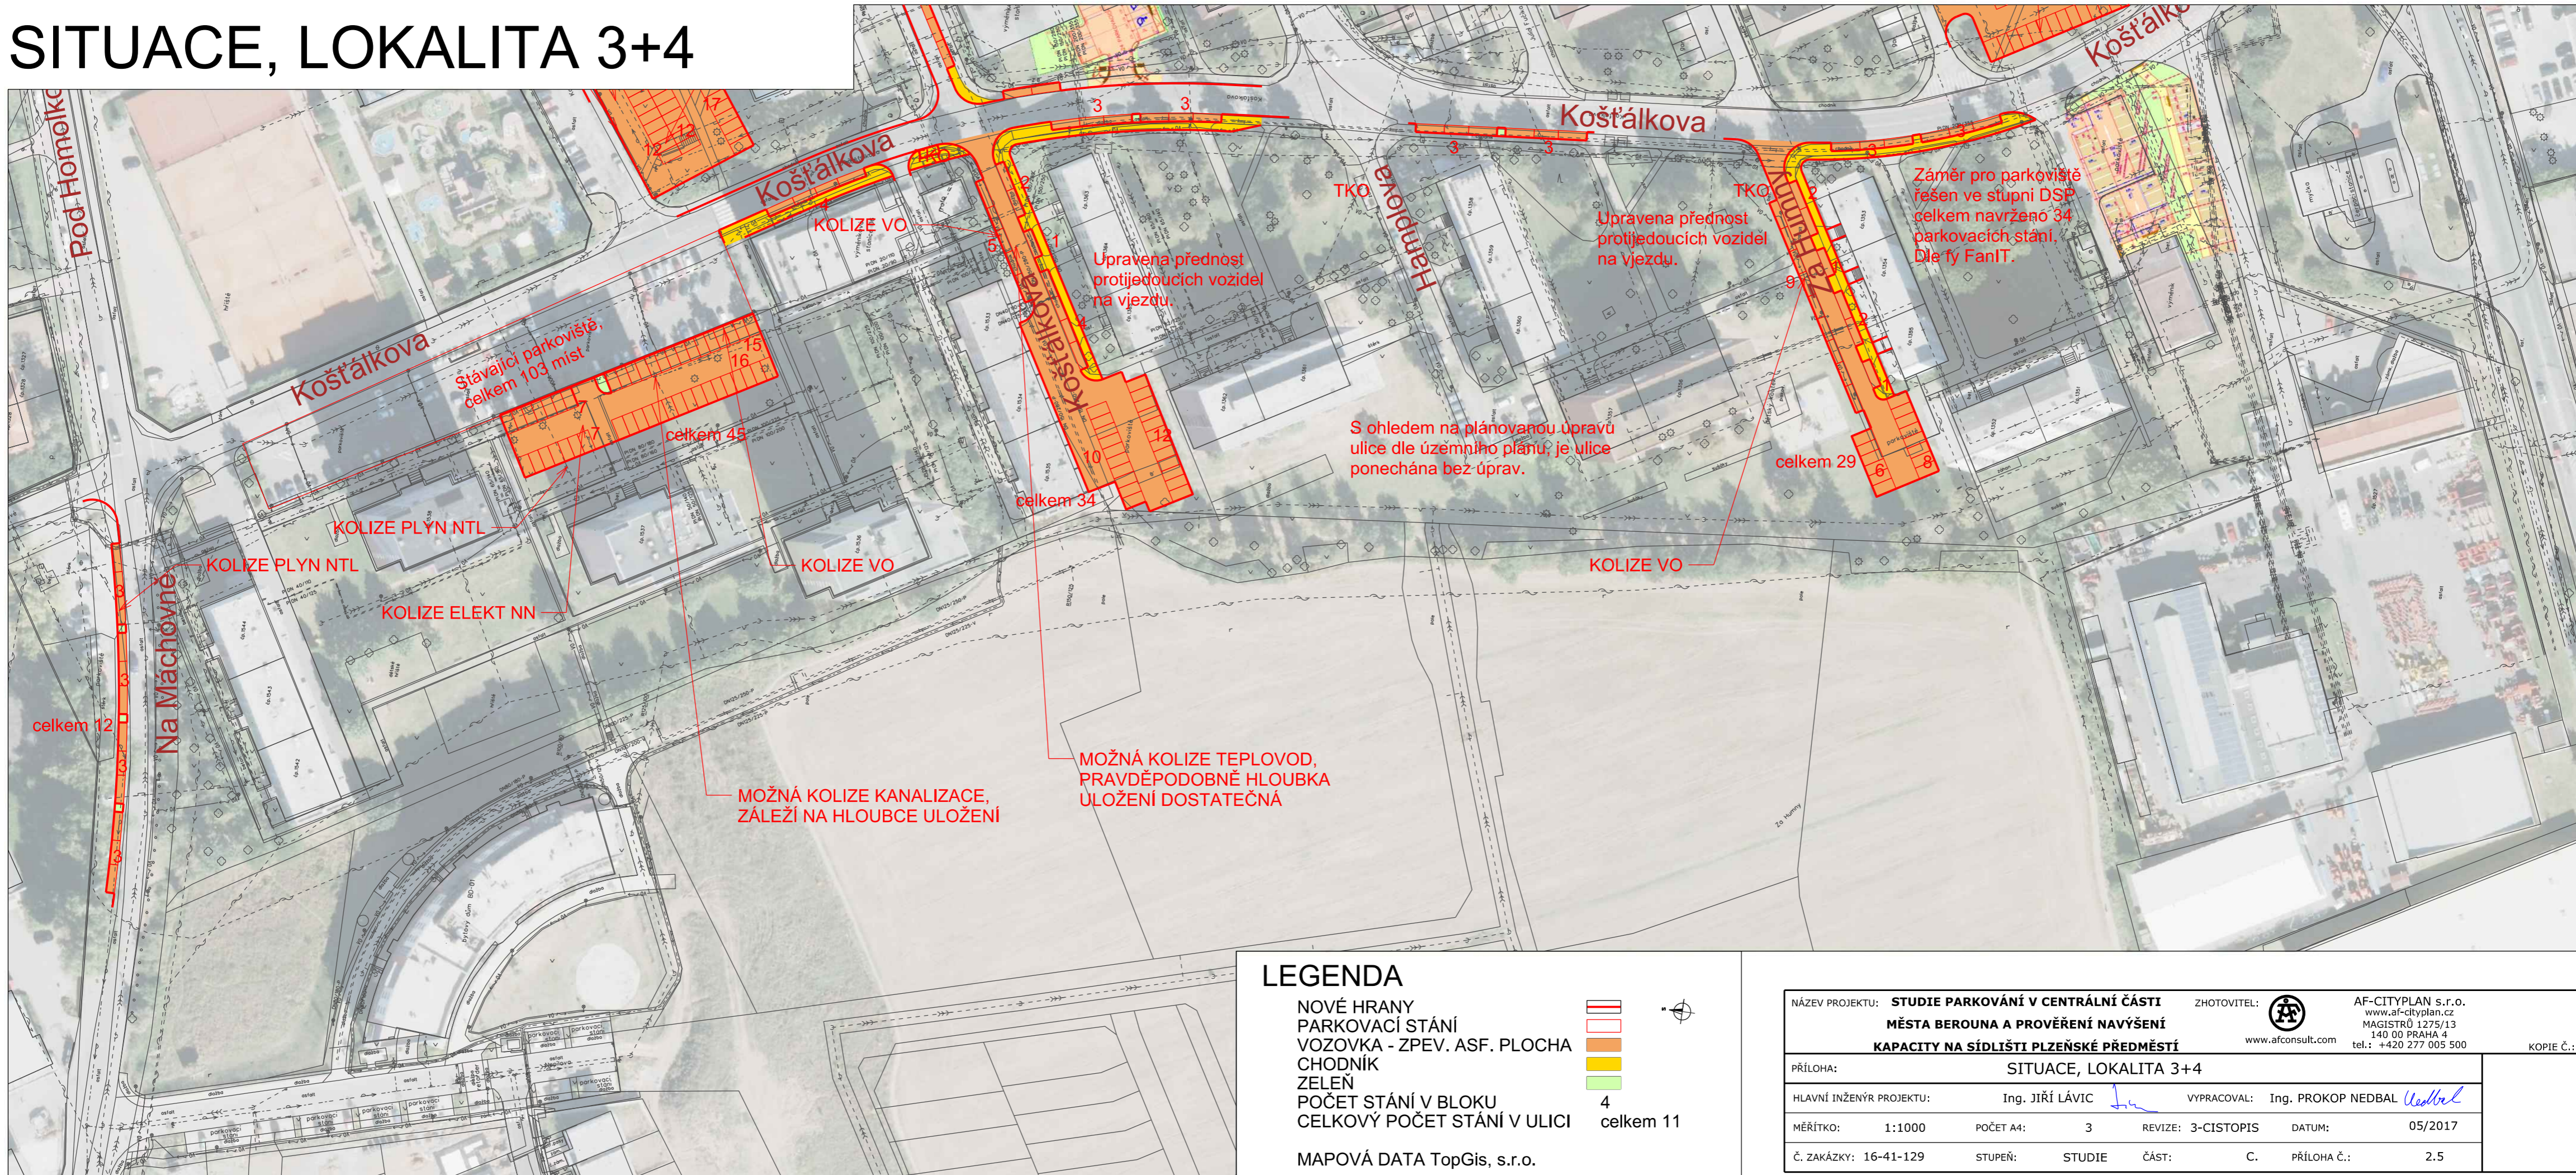

## LEGENDA

- NOVÉ HRANY
- PARKOVACÍ STÁNÍ
- VOZOVKA - ZPEV. ASF. PLOCHA
- CHODNÍK
- ZELEŇ
- POČET STÁNÍ V BLOKU
- CELKOVÝ POČET STÁNÍ V ULICI
- MAPOVÁ DATA TopGis, s.r.o.

	4
	celkem 11

NÁZEV PROJEKTU: <b>STUDIE PARKOVÁNÍ V CENTRÁLNÍ ČÁSTI MĚSTA BEROUNA A PROVĚŘENÍ NAVÝŠENÍ KAPACITY NA SÍDLIŠTI PLZEŇSKÉ PŘEDMĚSTÍ</b>		ZHOTOVITEL:	AF-CITYPLAN s.r.o. www.af-cityplan.cz MAGISTRŮ 1275/13 140 00 PRAHA 4 tel.: +420 277 005 500	KOPIE Č.:
PŘÍLOHA: SITUACE, LOKALITA 3+4				
HLAVNÍ INŽENÝR PROJEKTU:	Ing. JIŘÍ LÁVIC	VYPRACOVAL:	Ing. PROKOP NEDBAL	
MĚŘÍTKO:	1:1000	POČET A4:	3	REVIZE: 3-CISTOPIS DATUM: 05/2017
Č. ZAKÁZKY:	16-41-129	STUPEŇ:	STUDIE ČÁST: C.	PŘÍLOHA Č.: 2.5