


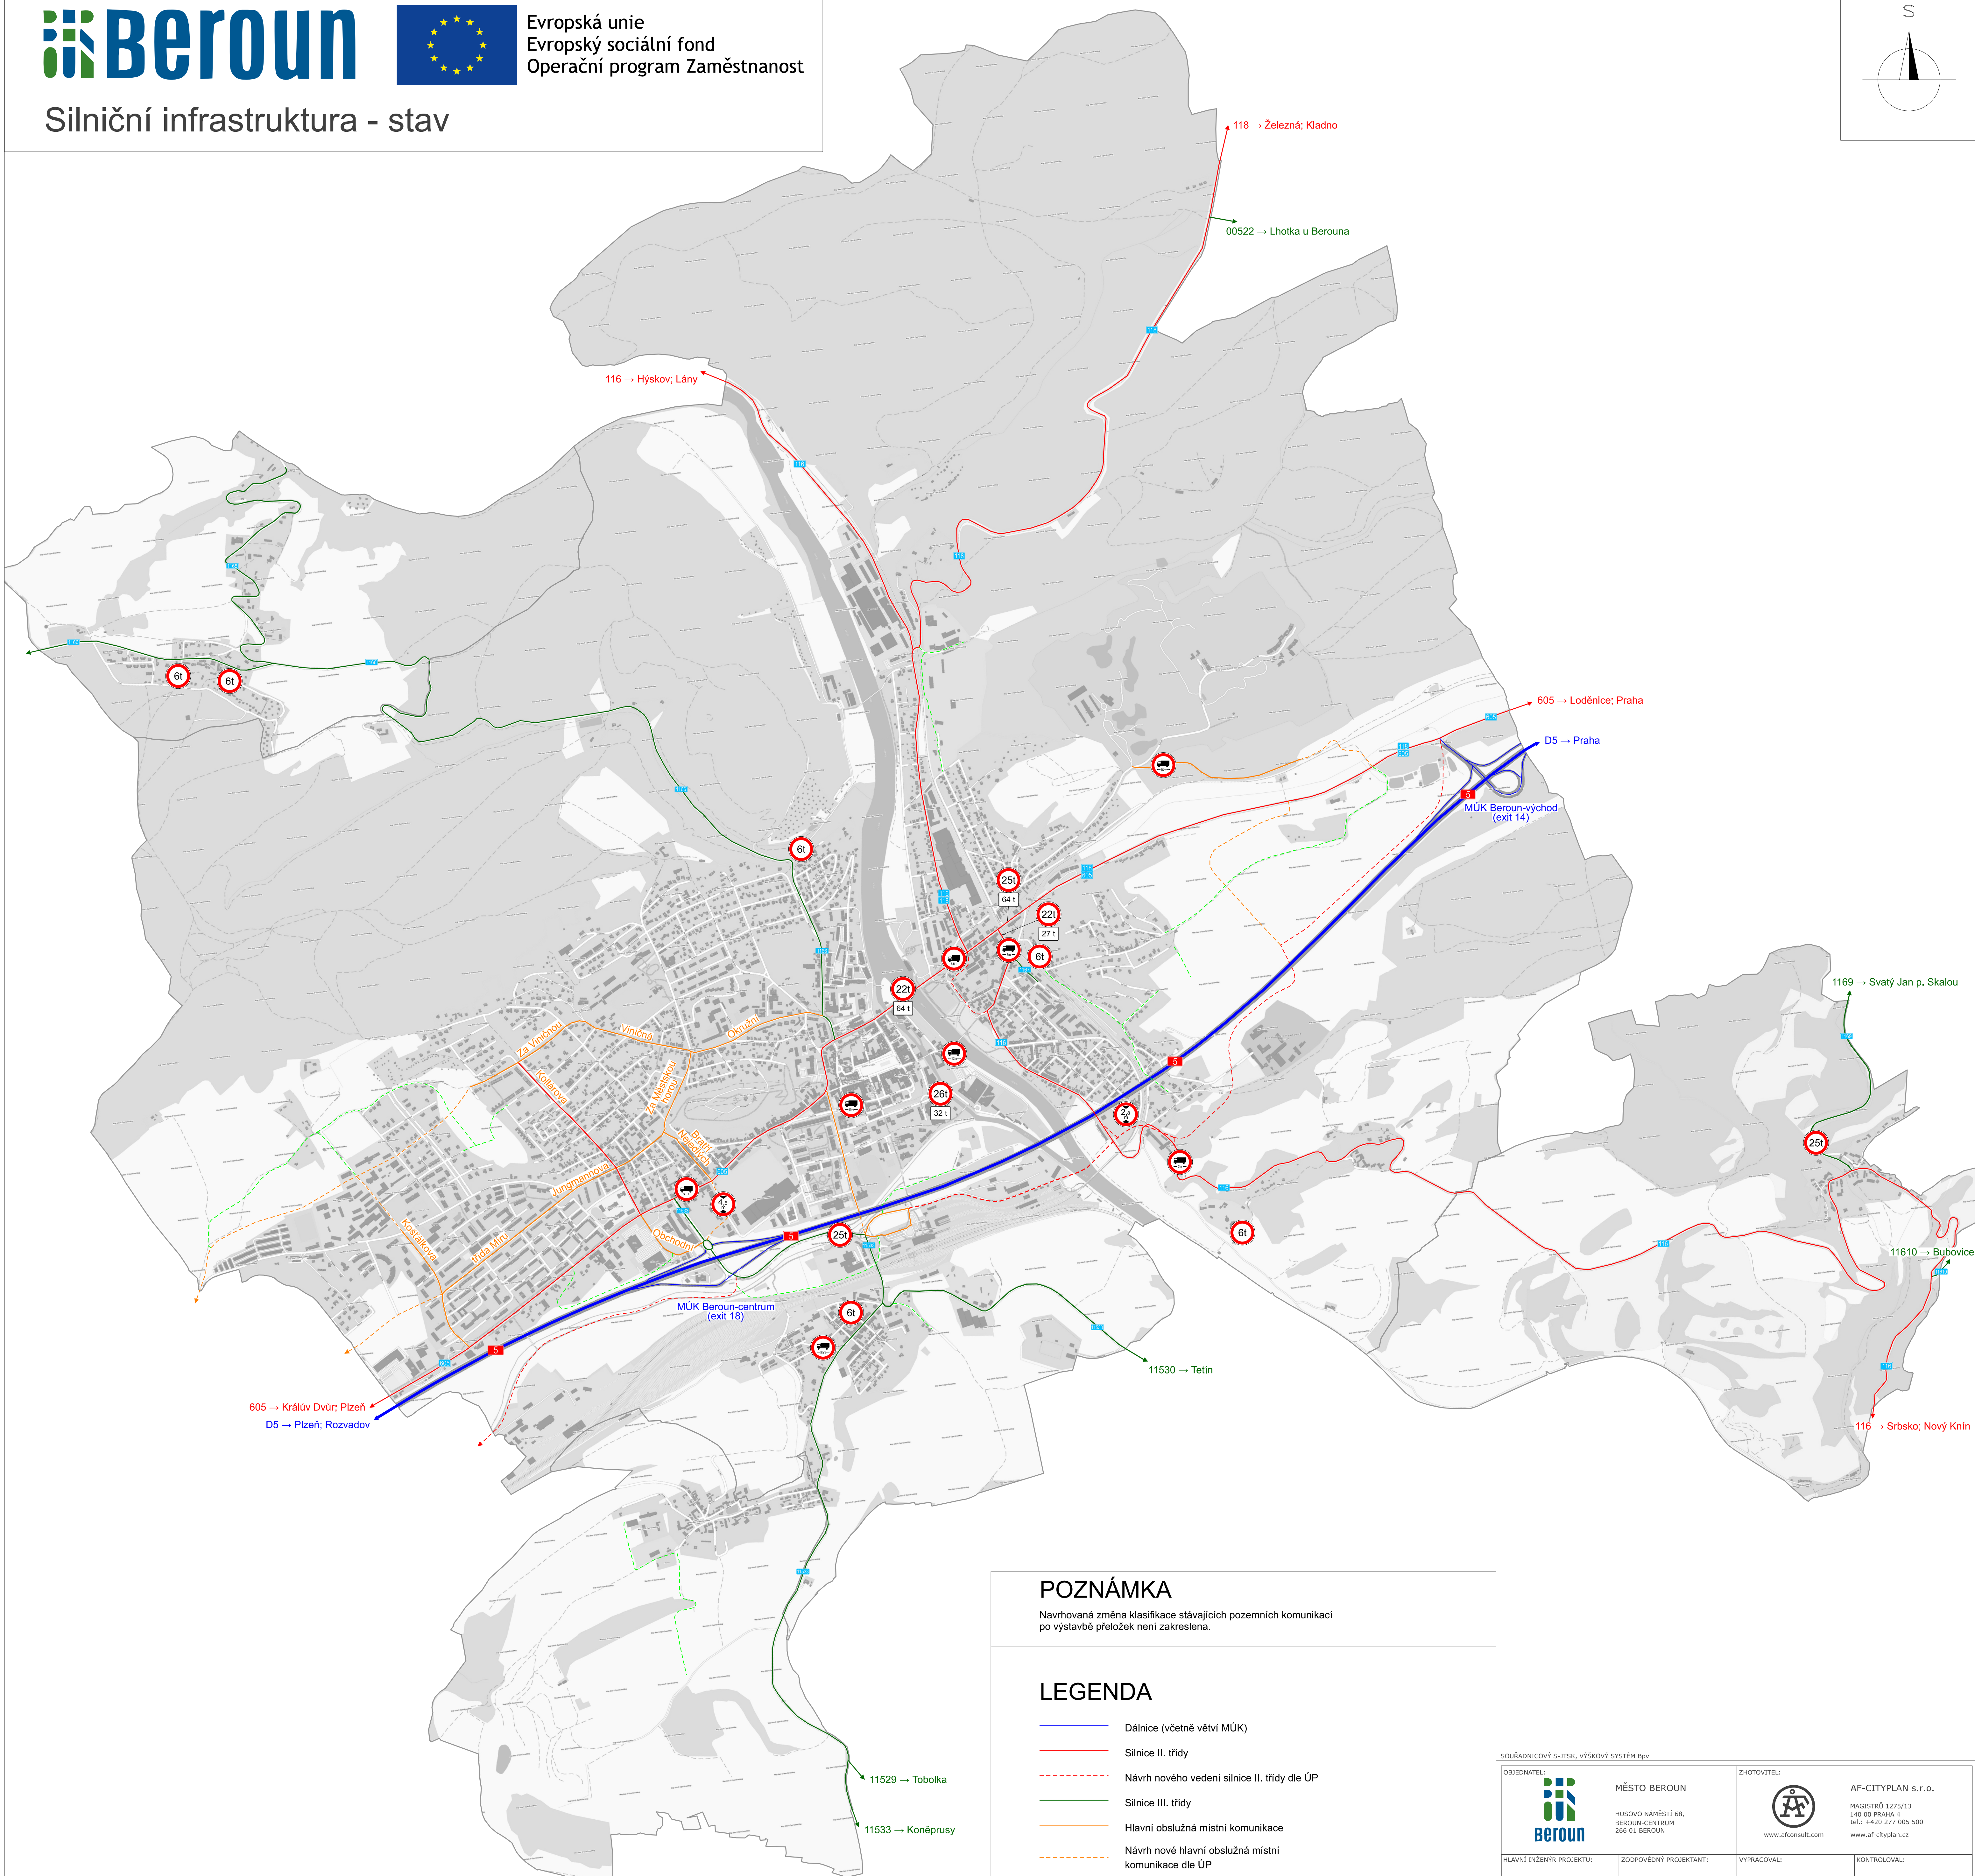

Navrhovaná změna klasifikace stávajících pozemních komunikací po výstavbě přeložek není zakreslena.

	Dálnice (včetně větvi MÚK)
	Silnice II. třídy
	Návrh nového vedení silnice II. třídy dle ÚP
	Silnice III. třídy
	Hlavní obslužná místní komunikace
	Návrh nové hlavní obslužná místní komunikace dle ÚP
	Návrh ostatních nových místních komunikací dle ÚP
	Číslo pozemní komunikace
	Název ulice na hlavní obslužné MK
	Název dálniční MÚK
	Dopravní omezení (znázorněno příslušnou DZ)

SOUŘADNICOVÝ S-JTČ, VÝŠKOVÝ SYSTÉM Bv OBZEMNÍ:		MĚSTO BEROUN HUSOVÁ NÁMĚSTÍ 68, BEROUN-CENTRUM 266 01 BEROUN		ZHOTOVITEL:  www.afconsult.com		AF-CITYPLAN s.r.o. MAGISTRÁT 1275/13 140 01 PRAHA 4 IČ: +420 271 005 500 www.af-cityplan.cz	
HLAVNÍ INŽENÝR PROJEKTU:		ZODPOVĚDNÝ PROJEKTANT:		VYPRACOVAL:		KONTROLOVAL:	
Ing. Jiří LÁVČ		ELIŠKA KISTULINCZOVÁ		ELIŠKA KISTULINCZOVÁ		Ing. Jiří LÁVČ	
NÁZEV PROJEKTU:							
KONCEPCE DOPRAVY PRO MĚSTO BEROUN DO ROKU 2030							
ČÁST:		ANALYTICKÁ ČÁST					
STAVEBNÍ OBJEKT:		-					
PŘÍLOHA:		Silniční infrastruktura - stav					
KRAJ:		STŘEDOČESKÝ KRAJ		ČÁST:		PŘÍLOHA Č.:	
DATUM:		06/2019		C		2.2	
STUPEŇ:		ST					
MĚŘÍTKO:		1:10 000					
Č. ZAKÁZKY:		2018/0206					
						ČÍSLO PARE:	