



Evropská unie
Evropský sociální fond
Operační program Zaměstnanost





Pěší doprava - návrh

Pěší doprava

- návrh vedení pěší dopravy dle územního plánu
- pěší zóna
- významná pěší propojení - stav / návrh
- stezka pro chodce a cyklisty, komunikace s výrazně omezeným motorovým provozem - stav / návrh
- doplnění chodníku
- doplnění lávky pro pěší (i cyklisty)
- doplnění přechodu pro chodce/místa pro přecházení
- doplnění signalizovaného přechodu pro chodce přes železnici

Revitalizace veřejných prostranství:

- 1 Husovo náměstí
- 2 Na Klášteře
- 3 Palackého
- 4 Wagnerovo náměstí
- 5 Štulovna - brod přes Berounku
- 6 Hvězda
- 7 park Homolka

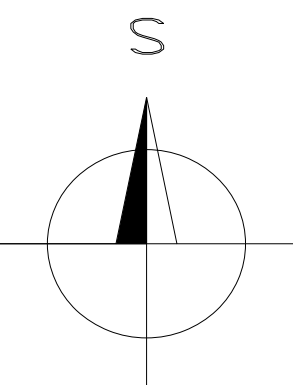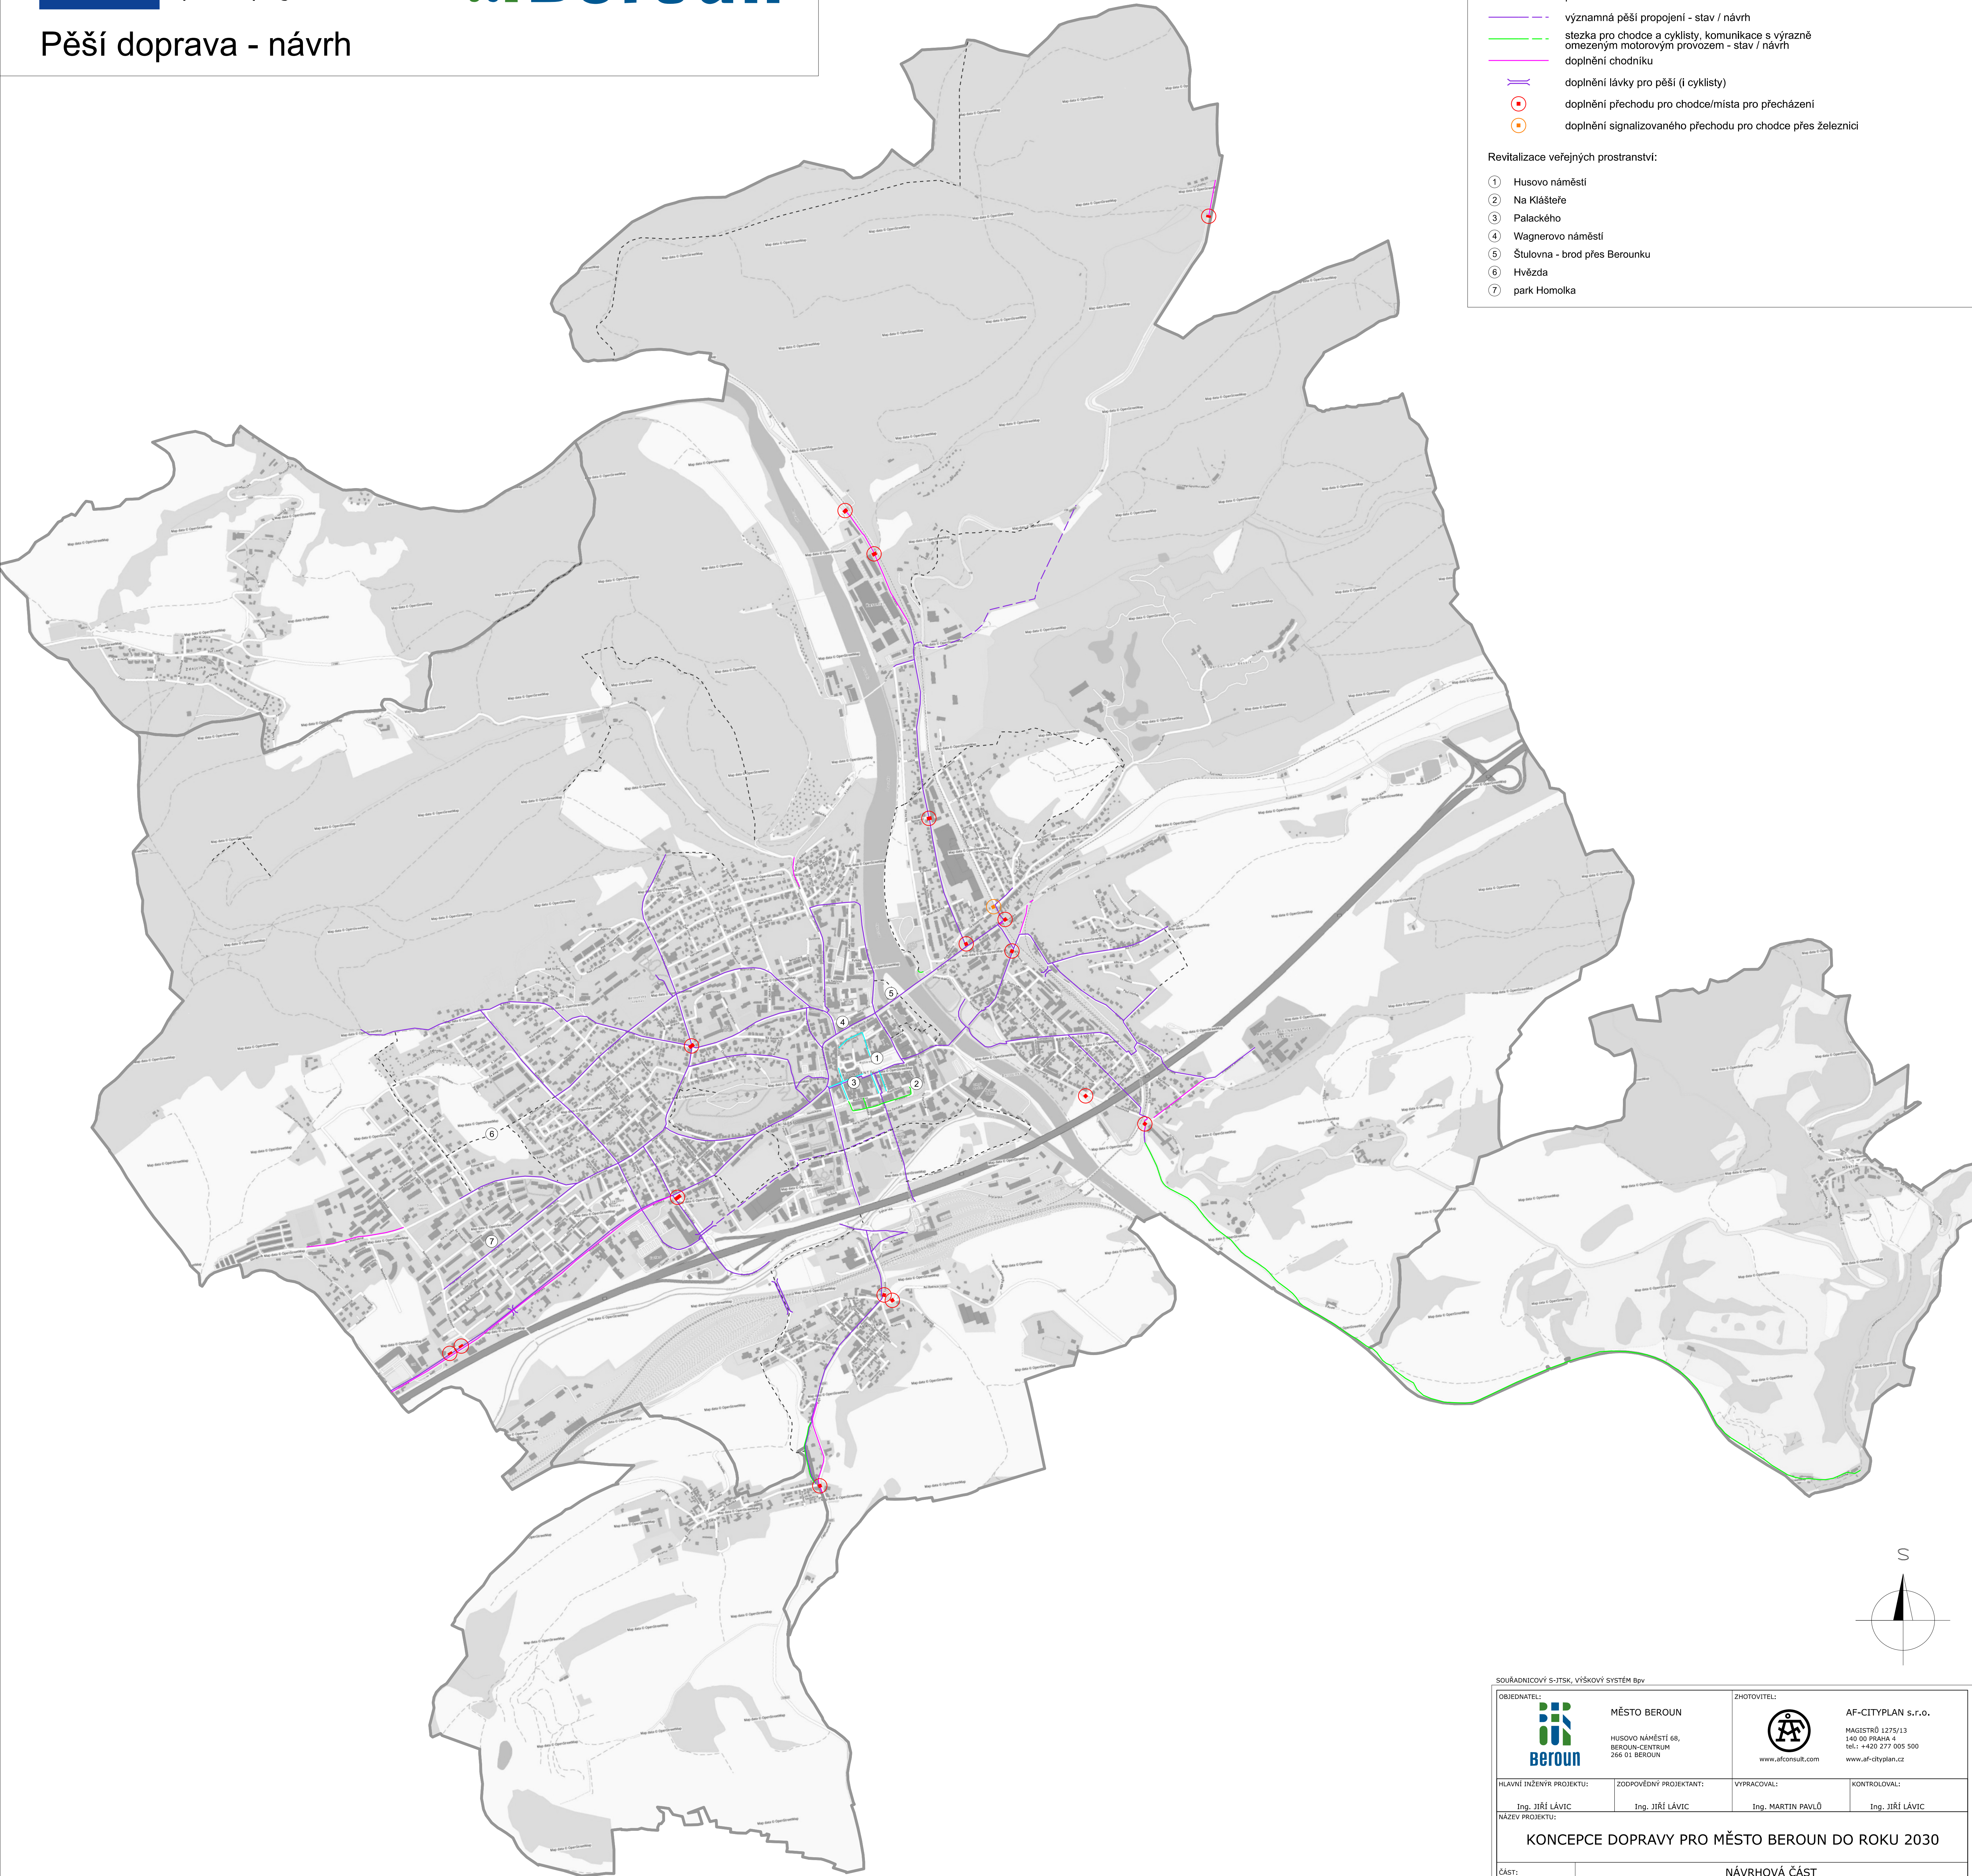

SOUŘADNICOVÝ S-JTSK, VÝŠKOVÝ SYSTÉM BpV

OBJEDNATEL:  MĚSTO BEROUN HUSOVO NÁMĚSTÍ 68, BEROUN-CENTRUM 266 01 BEROUN		ZHOTOVITEL:  AF-CITYPLAN s.r.o. MAGISTR 1275/13 140 00 PRAHA 4 TEL.: +420 277 005 500 www.af-cityplan.cz	
HLAVNÍ INŽENÝR PROJEKTU: Ing. JIŘÍ LÁVIC	ZODPOVĚDNÝ PROJEKTANT: Ing. JIŘÍ LÁVIC	VYPRACOVAL: Ing. MARTIN PAVLŮ	KONTROLOVAL: Ing. JIŘÍ LÁVIC
NÁZEV PROJEKTU: KONCEPCE DOPRAVY PRO MĚSTO BEROUN DO ROKU 2030			
ČÁST:	NÁVRHOVÁ ČÁST		
STAVEBNÍ OBJEKT:	-		
PŘÍLOHA:	Pěší doprava - návrh		
KRAJ:	STŘEDOČESKÝ KRAJ	ČÁST:	PŘÍLOHA Č.: C
DATUM:	01/2020	ČÍSLO PŘÍLOHY: 5	
STUPEŇ:	ST	ČÍSLO PŘÍLOHY: 5	
MĚŘÍTKO:	1:10 000	ČÍSLO PŘÍLOHY: 5	
Č. ZAKÁZKY:	2018/0206	ČÍSLO PŘÍLOHY: 5	