
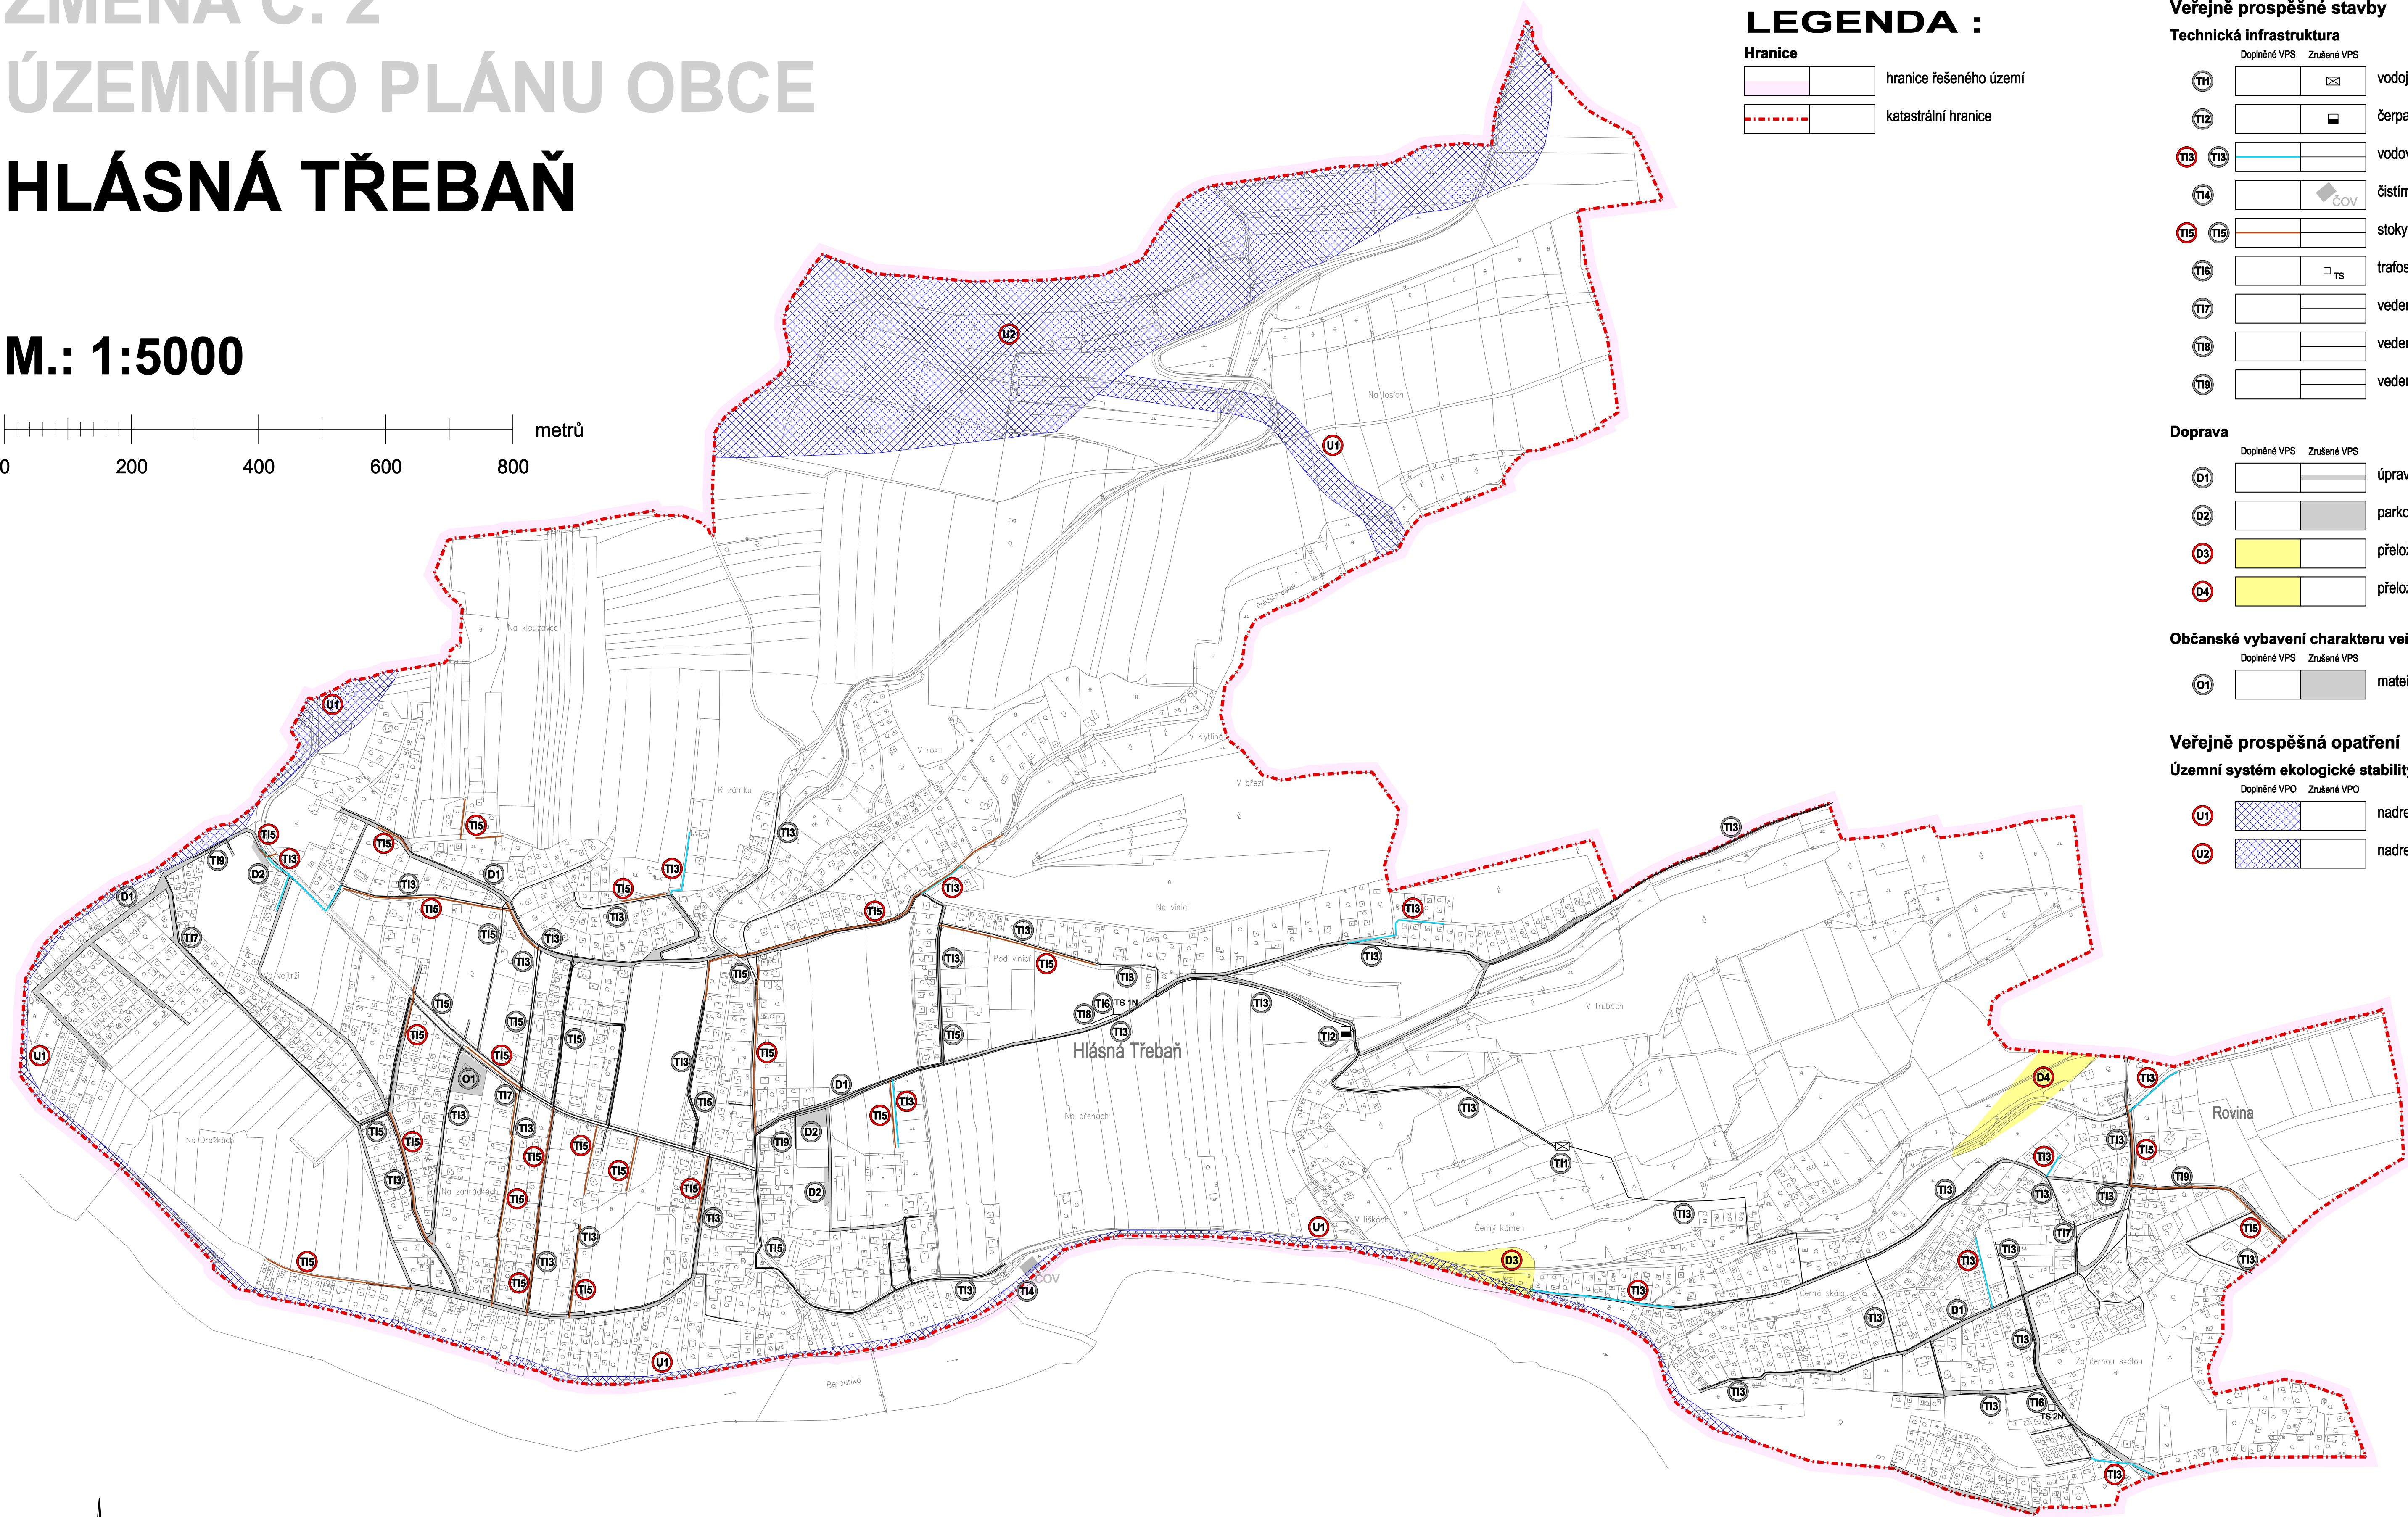


ZMĚNA Č. 2  
ÚZEMNÍHO PLÁNU OBCE  
HLÁSNÁ TŘEBAŇ

M.: 1:5000

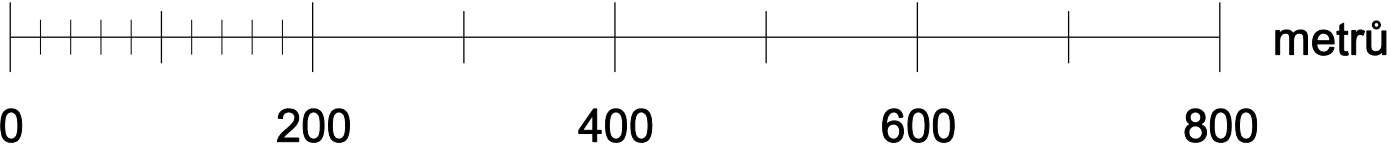

LEGENDA :

Hranice	
	hranice řešeného území
	katastrální hranice

Veřejně prospěšné stavby

Technická infrastruktura

Doplňné VPS	Zrušené VPS	
		vodojem
		čerpací stanice a úprava vody
		vodovodní řady
		čistírna odpadních vod
		stoky splaškové kanalizace
		trafostanice
		vedení kabelové VN
		vedení venkovní VN
		vedení STL plynovodu - připojení navrhovaných ploch

Doprava

Doplňné VPS	Zrušené VPS	
		úprava místních stávajících obslužných komunikací
		parkoviště
		přeložka silnice II/116 s přemostěním Berounky
		přeložka silnice II/116, úsek Rovina - Mořina

Občanské vybavení charakteru veřejné infrastruktury

Doplňné VPS	Zrušené VPS	
		mateřská škola

Veřejně prospěšná opatření

Územní systém ekologické stability

Doplňné VPO	Zrušené VPO	
		nadregionální biokoridor (NRBK 56)
		nadregionální biocentrum (NRBC 22 Karlštejn - Koda)

ZÁZNAM O ÚČINNOSTI Změny č. 2 ÚPO Hlásná Třebaň	
Vydalo:	Zastupitelstvo obce Hlásná Třebaň
Datum nabytí účinnosti:	20. 7. 2017
Pořizovatel (oprávněná úřední osoba):	Ing. arch. Dana Vilhelmová Vedoucí odboru územního plánování a regionálního rozvoje Městského úřadu Beroun
Razítko a podpis:	

KADLEC K.K. NUSLE, spol. s r.o. Chaberská 3, 182 00 Praha 8 - Kobylisy Tel./fax: 284 680 740, 284 680 750 e-mail: posta@kadlecki.cz www.kadlecki.cz			
Projektant: Ing. arch. Daniela Binderová	Odborný projektant: Katařina Benáková	Operátor: Katařina Benáková	
Pořizovatel: Městský úřad Beroun	Schvalovací orgán: Zastupitelstvo obce Hlásná Třebaň	Císlo směrnice: 380/09	
Akce: ZMĚNA Č. 2 ÚZEMNÍHO PLÁNU OBCE HLÁSNÁ TŘEBAŇ		Datum: 06. 2017	Výše č.: A3.
Název výkresu: Veřejně prospěšné stavby, opatření a asanace (veřejně prospěšné stavby)		Měřítko: 1 : 5000	Kopie č.:

VEŘEJNĚ PROSPĚŠNÉ STAVBY, OPATŘENÍ A ASANACE  
(VEŘEJNĚ PROSPĚŠNÉ STAVBY)