
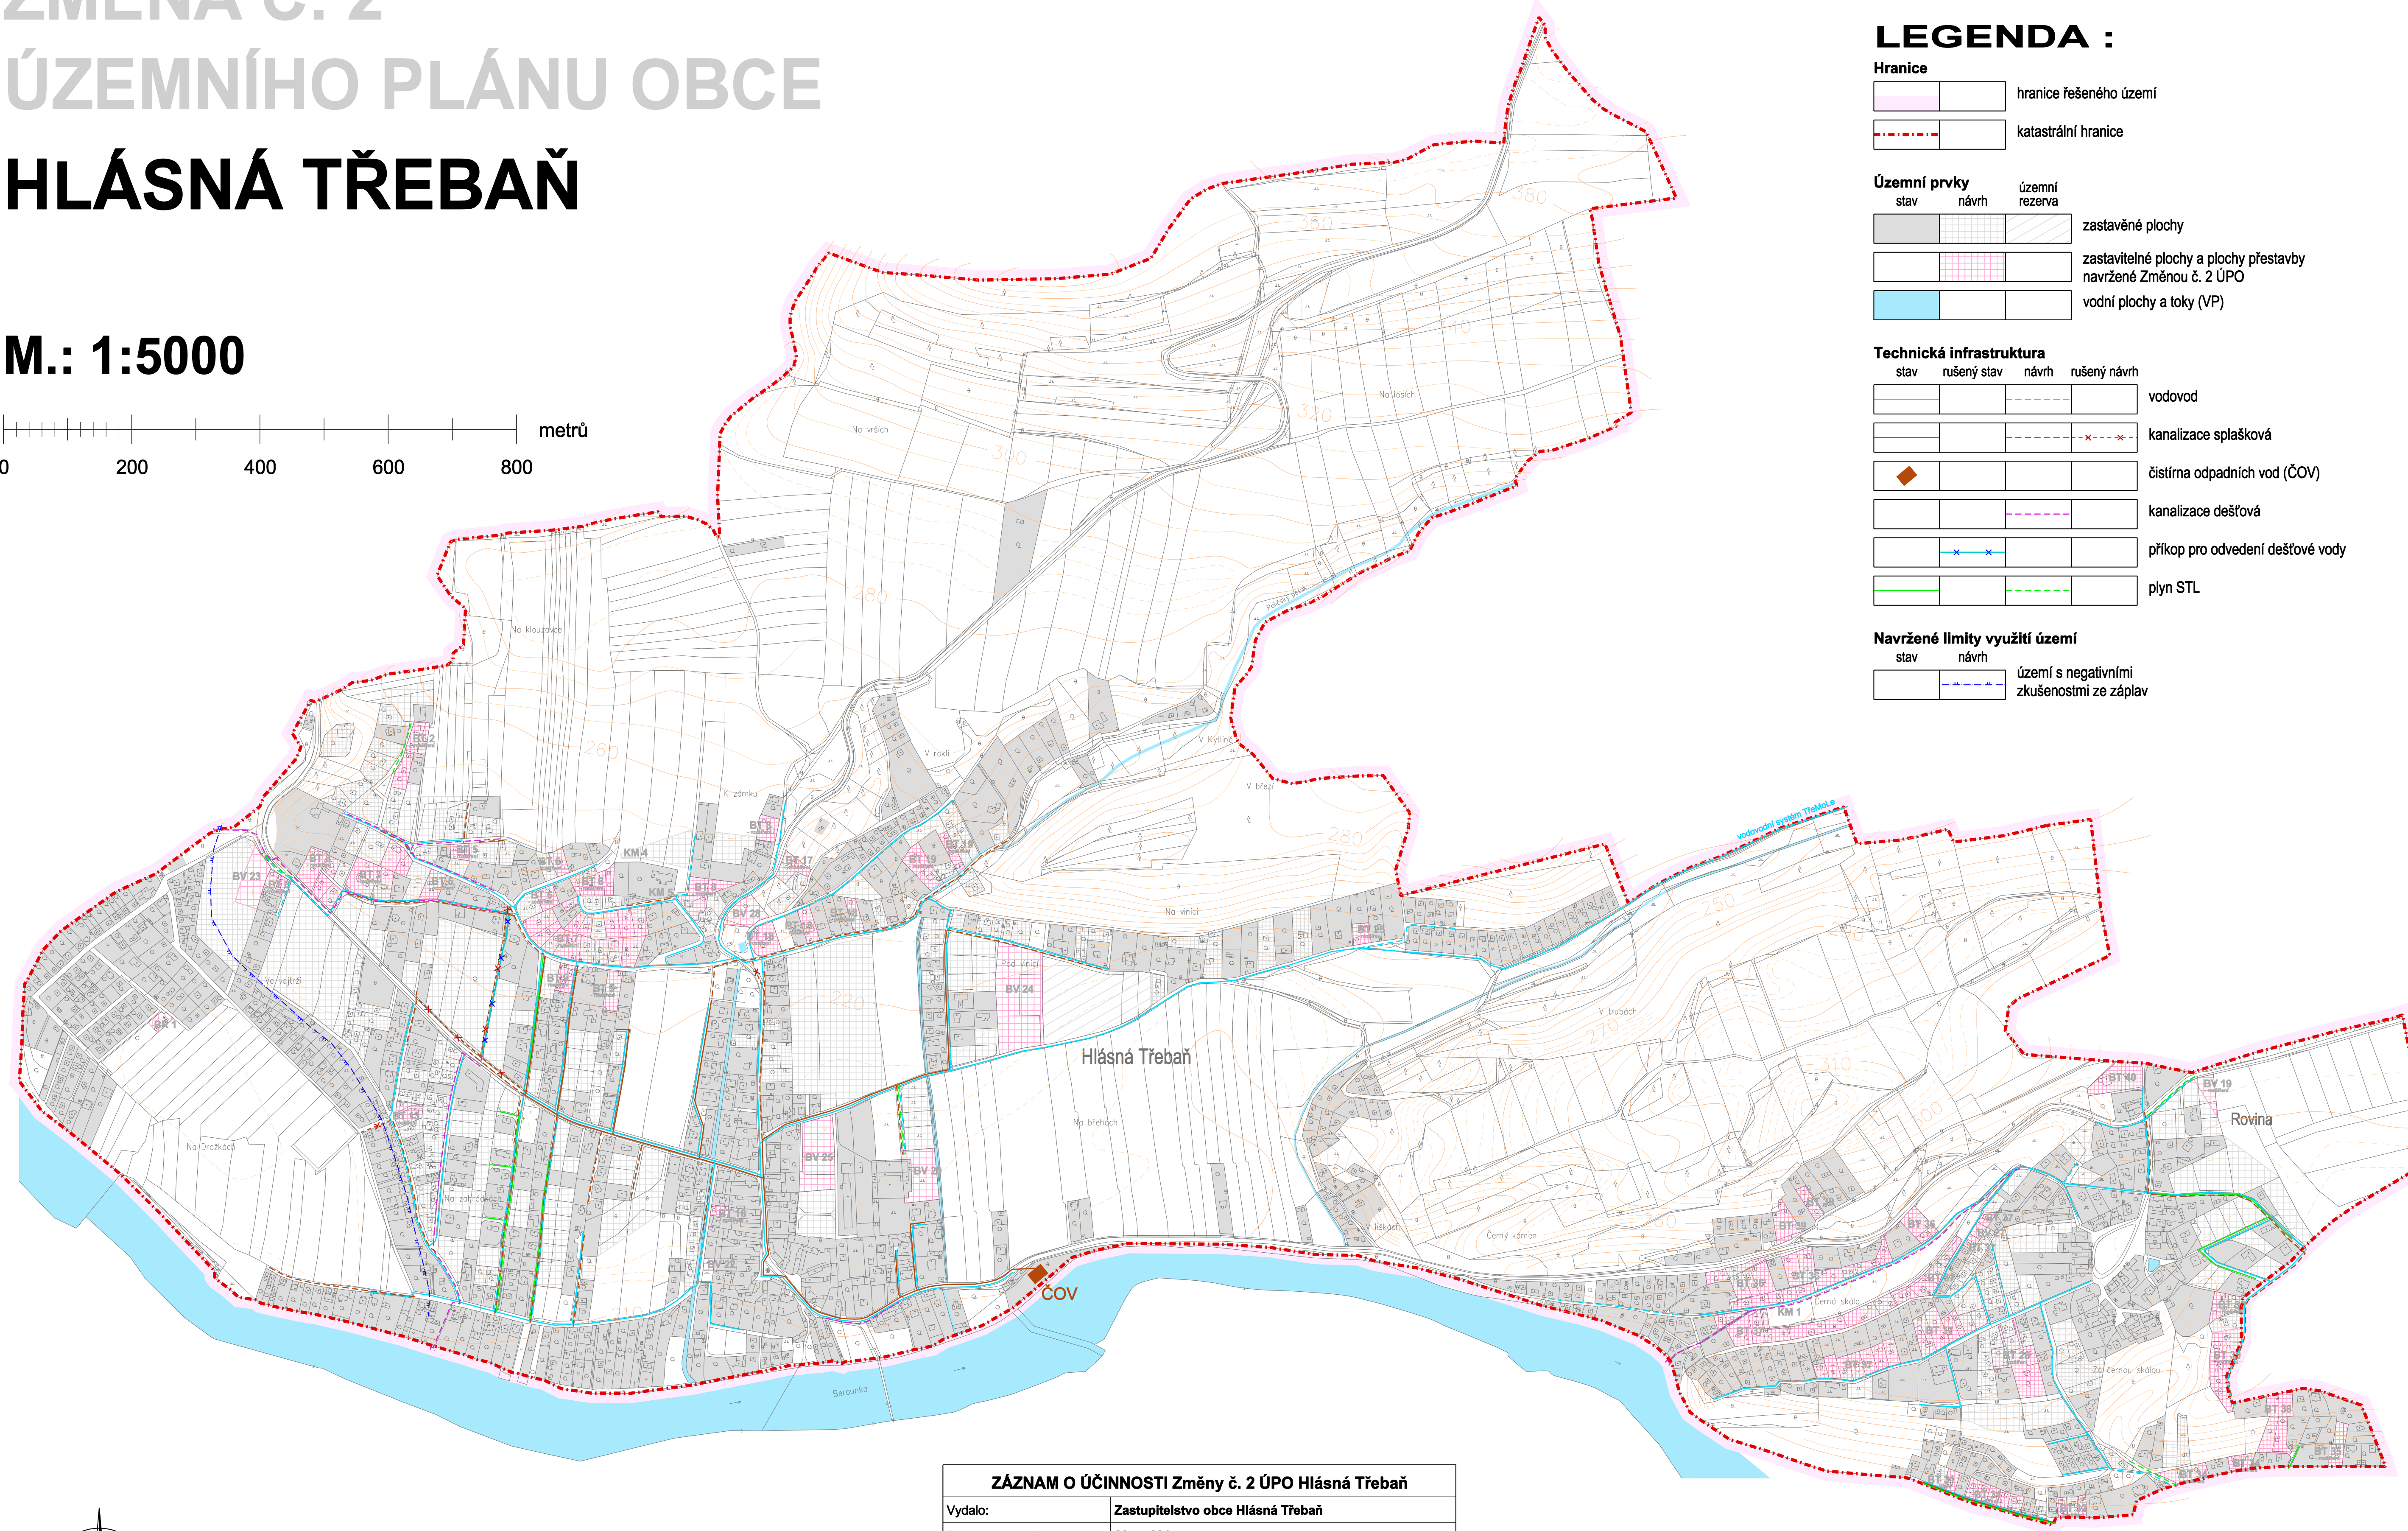


ZMĚNA Č. 2 ÚZEMNÍHO PLÁNU OBCE HLÁSNÁ TŘEBAŇ

M.: 1:5000

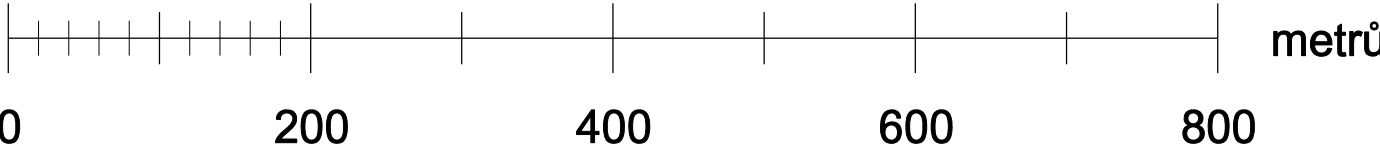

LEGENDA :

Hranice

	hranice řešeného území
	katastrální hranice

Územní prvky


stav	návrh	územní rezerva	
			zastavěné plochy
			zastavitelné plochy a plochy přestavby navržené Změnou č. 2 ÚPO
			vodní plochy a toky (VP)

Technická infrastruktura

stav	rušený stav	návrh	rušený návrh	
				vodovod
				kanalizace splašková
				čistírna odpadních vod (ČOV)
				kanalizace dešťová
				příkop pro odvedení dešťové vody
				plyn STL

Navržené limity využití území

stav	návrh	
		území s negativními zkušenostmi ze záplav

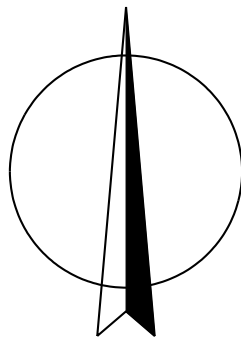

KONCEPCE VEŘEJNÉ INFRASTRUKTURY 2 (VODNÍ HOSPODÁŘSTVÍ A ZÁPLAVOVÁ ÚZEMÍ, ENERGETIKA A SPOJE)

ZÁZNAM O ÚČINNOSTI Změny č. 2 ÚPO Hlásná Třebaň	
Vydalo:	Zastupitelstvo obce Hlásná Třebaň
Datum nabytí účinnosti:	20. 7. 2017
Pořizovatel (oprávněná úřední osoba):	Ing. arch. Dana Vilhelmová Vedoucí odboru územního plánování a regionálního rozvoje Městského úřadu Beroun
Razítko a podpis:	

KADLEC K.K. NUSLE, spol. s r.o. Chaberská 3, 182 00 Praha 8 - Kobylisy Tel./fax.: 284 680 740, 284 680 750 e-mail: posta@kadlecki.cz www.kadlecki.cz							
Projektant: Ing.arch. Daniela Binderová		Odborný projektant: Kateřina Benáková				Operátor: Kateřina Benáková	
Pořizovatel: Městský úřad Beroun		Schvalovací orgán: Zastupitelstvo obce Hlásná Třebaň				Číslo směry: 380/09	
Akce: ZMĚNA Č. 2 ÚZEMNÍHO PLÁNU OBCE HLÁSNÁ TŘEBAŇ				Datum: 08. 2017		Výkres č.: A2c.	
Název výkresu: Koncepte veřejné infrastruktury 2 (Vodní hospodářství a záplavová území, Energetika a spoje)				Měřítko: 1 : 5000		Kopie č.:	