
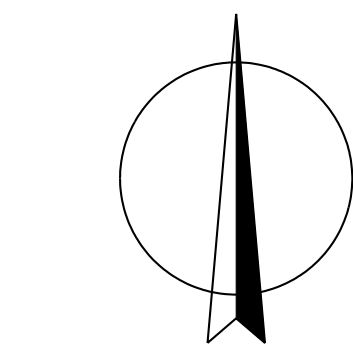


**M.: 1:5000**

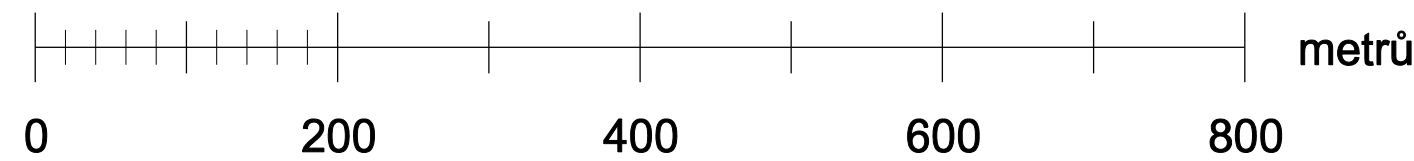


## DOPRAVA - VÝSLEDNÝ STAV

## LEGENDA :

<b>Hranice</b>			
		hranice řešeného území	
		katastrální hranice	
<b>Územní prvky</b>			
stav	návrh	územní rezerva	
			zastavěné plochy
			zastavitelné plochy a plochy přestavby navržené Změnou č. 2 ÚPO

## Dopravní infrastruktura

stav	návrh	
		silnice II. třídy
		koridory dopravní infrastruktury (silnice II. třídy)
		osy koridorů dopravní infrastruktury
		silnice III. třídy
		ochranné pásmo silnice
		místní komunikace /dřívě obslužné komunikace a zklidněné komunikace a prostory/ (KM)
		místní komunikace - rozšíření komunikací (KM)
		účelové komunikace /dřívě ostatní komunikace, lesní a polní cesty/
		pěší komunikace
		značená turistická trasa
		cyklotrasa "Po stopách českých králů"
		značená dle Cyklogenerelu Středočeského kraje
		parkoviště (P)
		autobusová zastávka
		železniční stanice ČD
		isochrona dostupnosti stanice ČD
		železnice
		ochranné pásmo železnice
		vodní tok (řeka Berounka)
		plavební komora

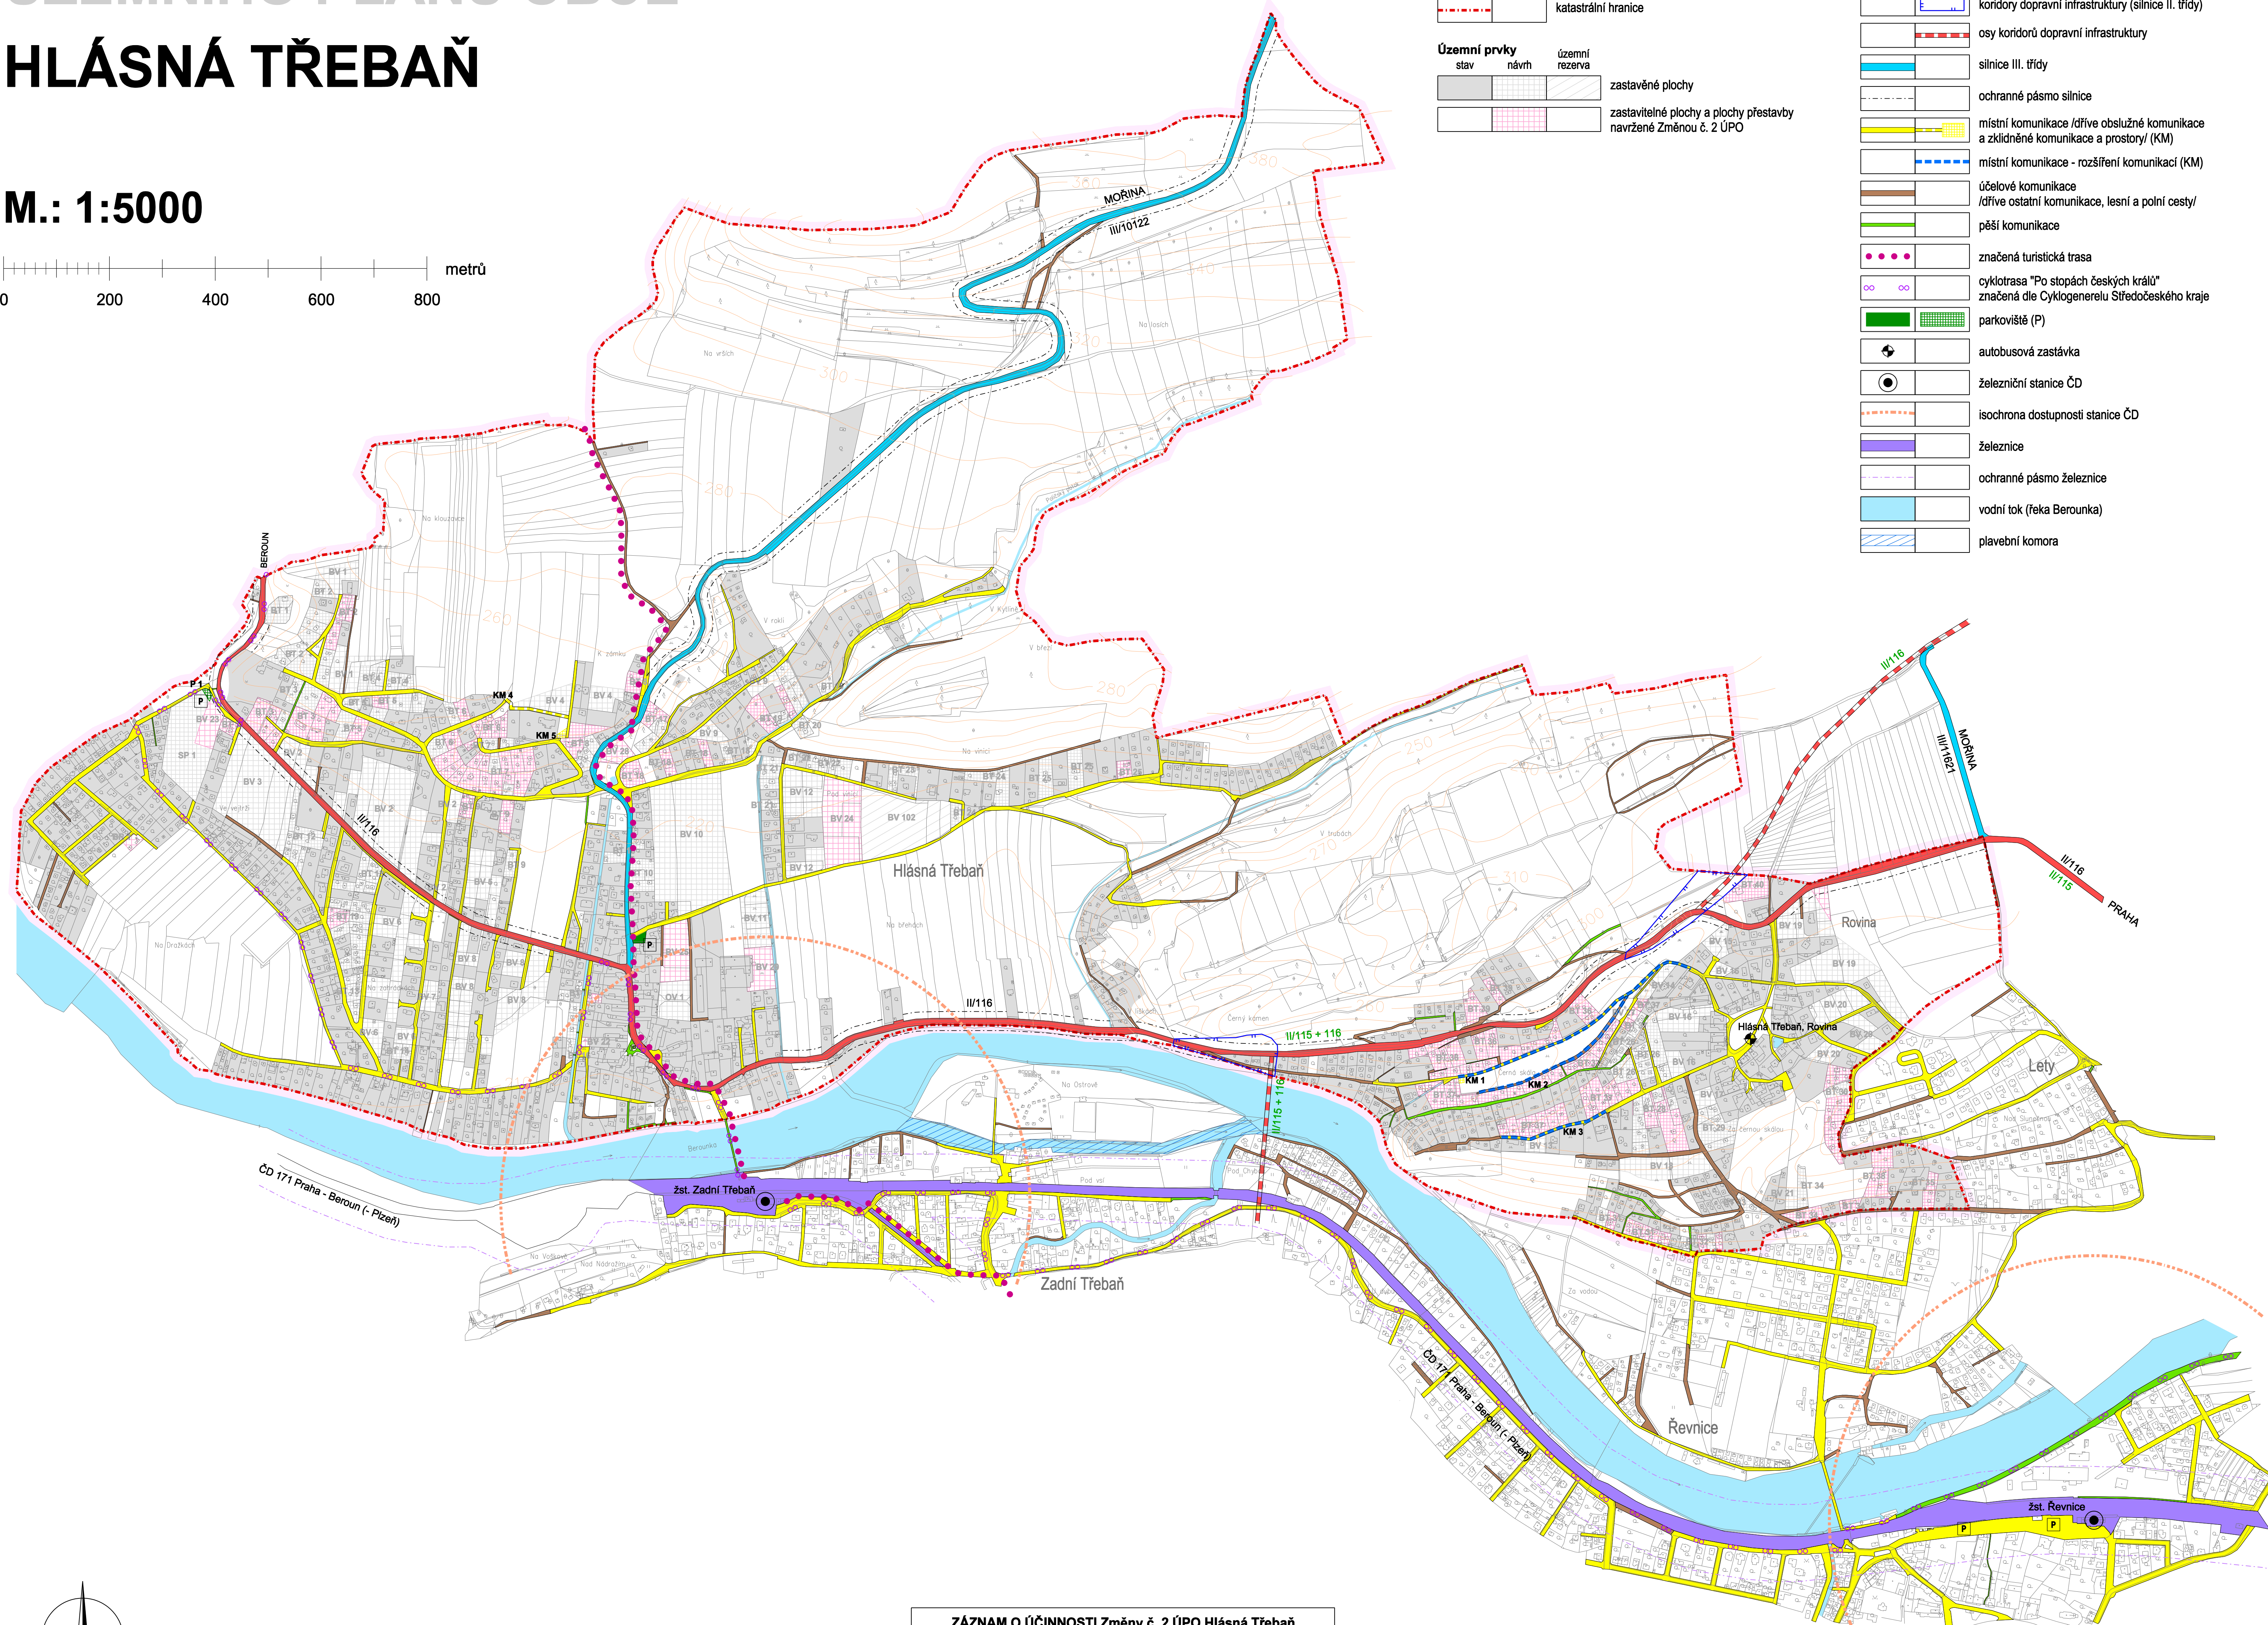

<b>ZÁZNAM O ÚČINNOSTI Změny č. 2 ÚPO Hlásná Třebaň</b>	
<b>Vydalo:</b>	<b>Zastupitelstvo obce Hlásná Třebaň</b>
<b>Datum nabytí účinnosti:</b>	<b>20. 7. 2017</b>
<b>Pořizovatel (oprávněná úřední osoba):</b>	Ing. arch. Dana Vilhelmová Vedoucí odboru územního plánování a regionálního rozvoje Městského úřadu Beroun
	Razítko a podpis:

KADLEC K.K. NUSLE, spol. s r.o. Chaberská 3, 182 00 Praha 8 - Kobylisy    Tel./fax.: 284 680 740, 284 680 750    e-mail: post@kadlec.cz    www.kadlec.cz					
Projektant: Ing.arch. Daniela Binderová		Osobní projektant:  		Operátor:  	
Porizovatel:  		Schvalovací orgán: Městský úřad Beroun		Kancelář Benáková	
Číslo zakázky: 380/09					
Datum: 06. 2017					Výška L: B4.
Název výkresu: Doprava - výsledný stav					Měřítko: 1 : 5000