
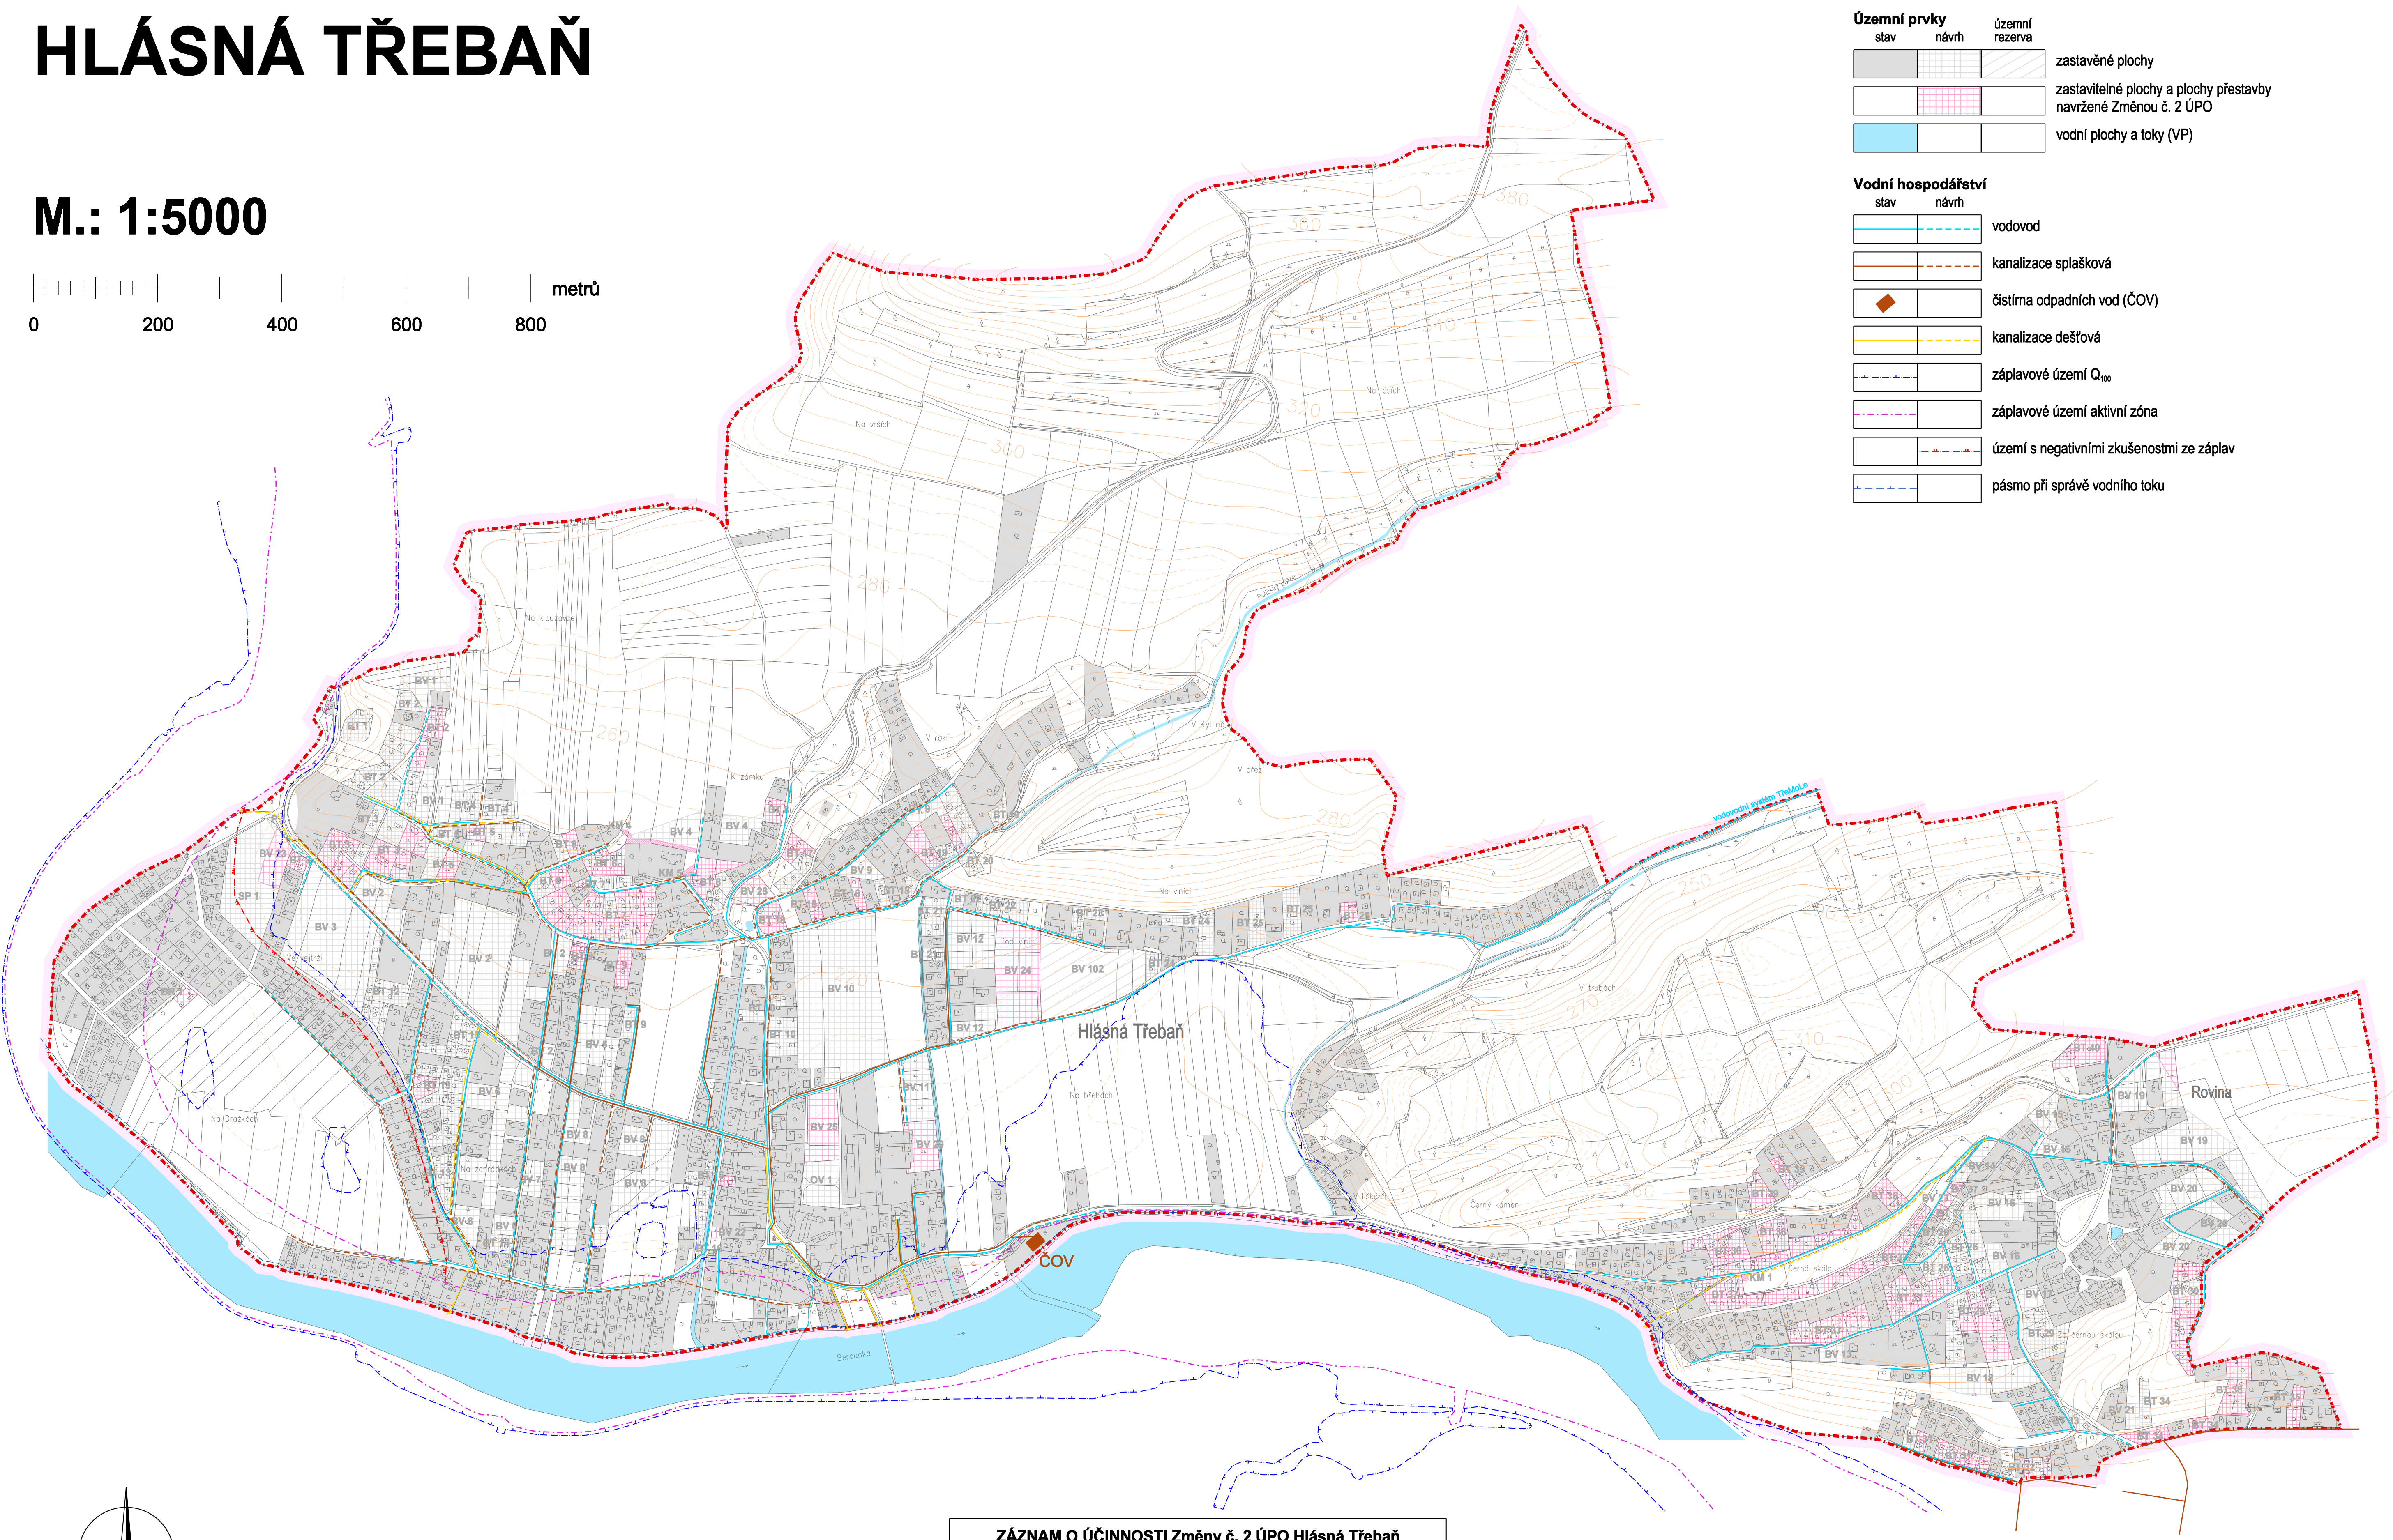


ZMĚNA Č. 2 ÚZEMNÍHO PLÁNU OBCE HLÁSNÁ TŘEBAŇ

M.: 1:5000

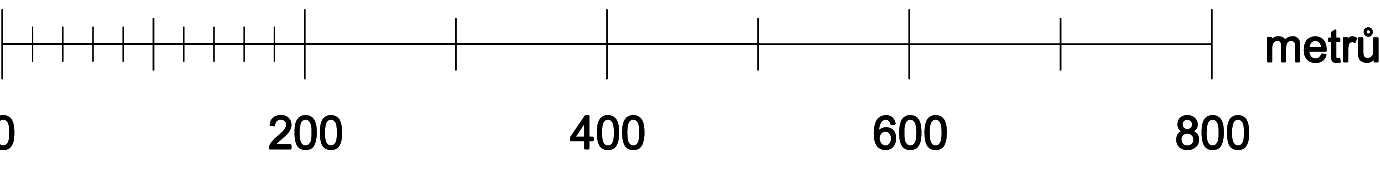

LEGENDA :

Hranice


	hranice řešeného území
	katastrální hranice

Územní prvky

stav	návrh	územní rezerva	
			zastavěné plochy
			zastavitelné plochy a plochy přestavby navržené Změnou č. 2 ÚPO
			vodní plochy a toky (VP)

Vodní hospodářství

stav	návrh	
		vodovod
		kanalizace splašková
		čistírna odpadních vod (ČOV)
		kanalizace dešťová
		záplavové území Q ₁₀₀
		záplavové území aktivní zóna
		území s negativními zkušenostmi ze záplav
		pásmo při správě vodního toku

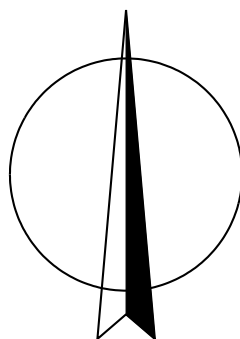

VODNÍ HOSPODÁŘSTVÍ A ZÁPLAVOVÁ ÚZEMÍ - VÝSLEDNÝ STAV

ZÁZNAM O ÚČINNOSTI Změny č. 2 ÚPO Hlásná Třebaň	
Vydalo:	Zastupitelstvo obce Hlásná Třebaň
Datum nabytí účinnosti:	20. 7. 2017
Pořizovatel (oprávněná úřední osoba):	Ing. arch. Dana Vilhelmová Vedoucí odboru územního plánování a regionálního rozvoje Městského úřadu Beroun
Razítko a podpis:	

KADLEC K.K. NUSLE, spol. s r.o. Chaberská 3, 182 00 Praha 8 - Kobylisy Tel./fax: 284 680 740, 284 680 750 e-mail: posta@kadleck.cz www.kadleck.cz			
Projektant: Ing.arch. Daniela Binderová	Odborný projektant: Kateřina Benšková	Operátor: Kateřina Benšková	
Pořizovatel: Městský úřad Beroun	Schvalovací orgán: Zastupitelstvo obce Hlásná Třebaň	Číslo směrnice: 380/09	
Aktuál: ZMĚNA Č. 2 ÚZEMNÍHO PLÁNU OBCE HLÁSNÁ TŘEBAŇ	Datum: 06. 2017	Výkres č.: B5.	
Název výkresu: Vodní hospodářství a záplavová území - výsledný stav	Měřítko: 1 : 5000	Kopie č.: 	