



ZMĚNA Č. 2 ÚZEMNÍHO PLÁNU OBCE HLÁSNÁ TŘEBAŇ

M.: 1:5000

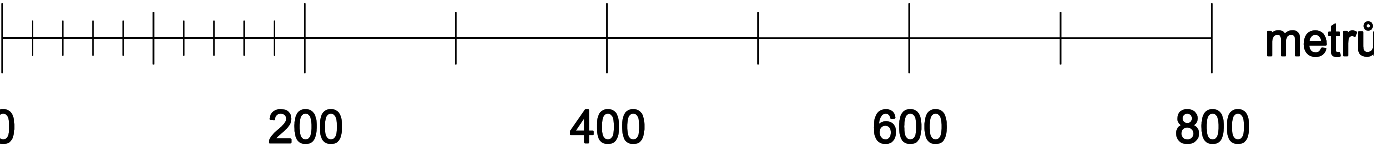

LEGENDA :


Hranice			
			hranice řešeného území
			katastrální hranice
Územní prvky			
stav	návrh	územní rezerva	
			zastavěné plochy
			zastavitelné plochy a plochy přestavby navržené Změnou č. 2 ÚPO
Energetika a spoje			
stav	návrh		
			vedení venkovní VVN, VN s ochranným pásmem
			vedení kabelové VN
			zrušení vedení VN
			trafostanice (TS)
			radioreléová trasa RKS Strahov - RS Písek
			dálkový telefonní kabel
			místní telefonní kabel
			síťový rozvaděč (SR)
			plyn STL

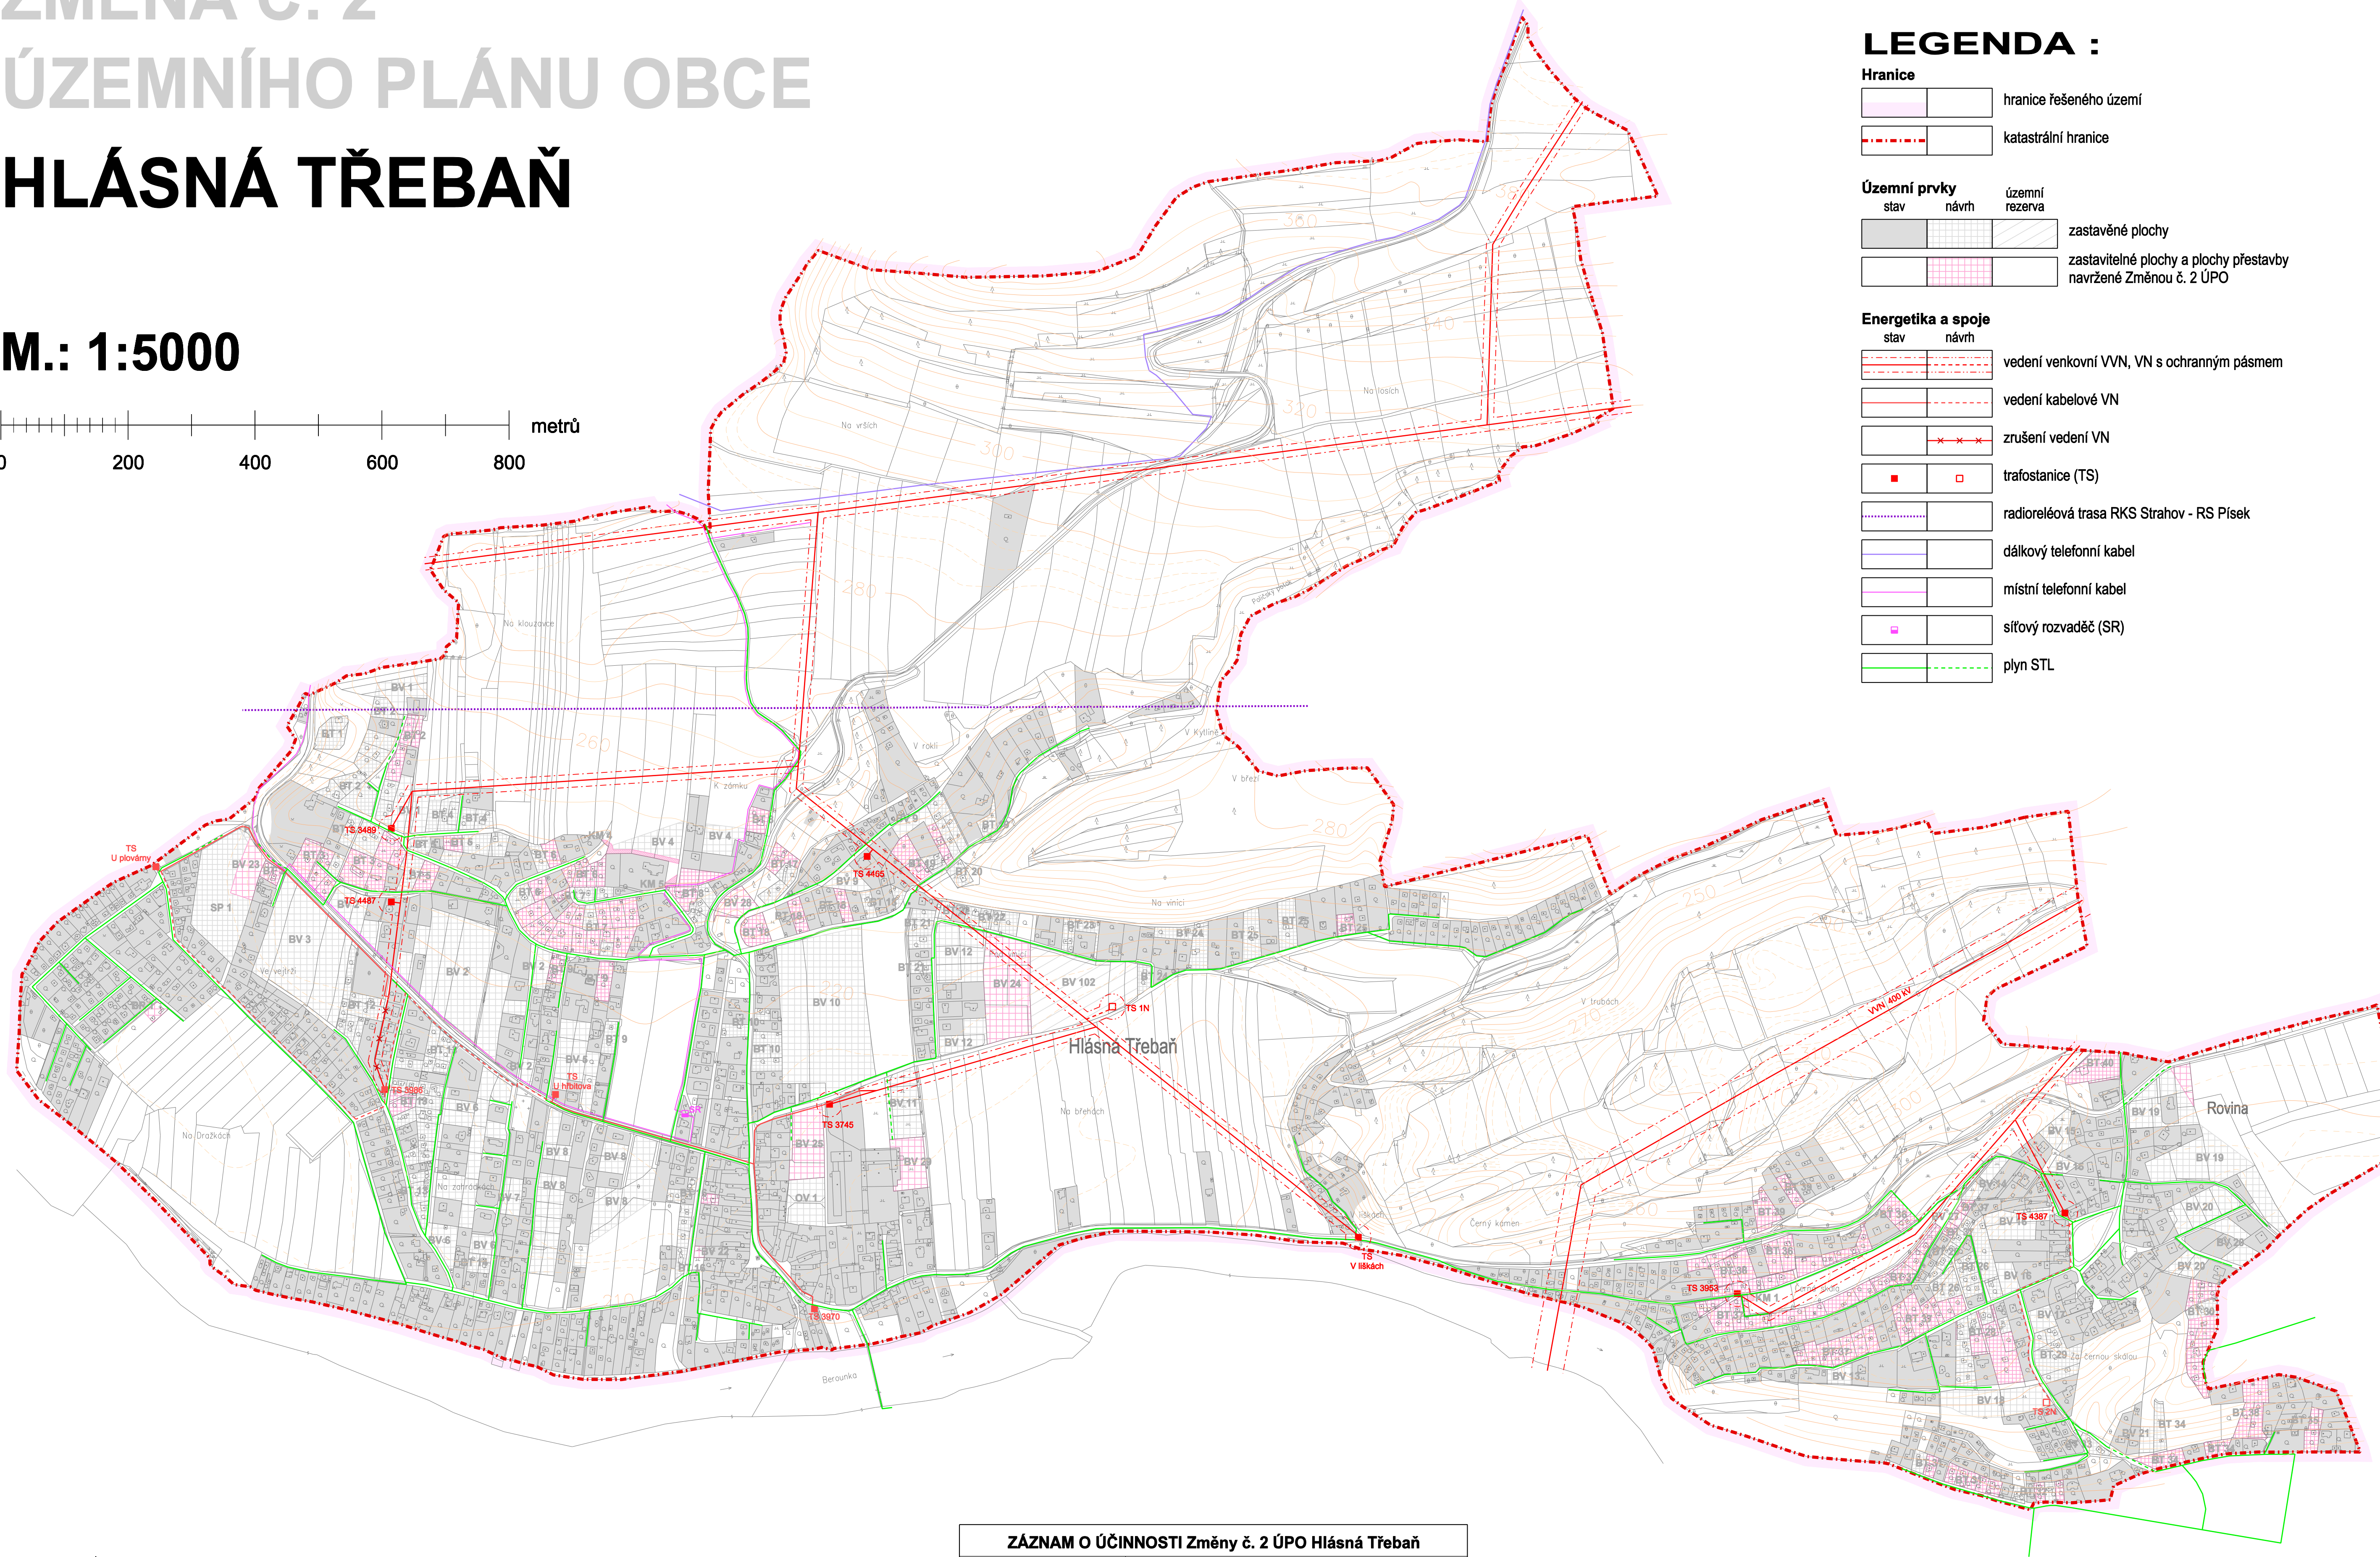

ZÁZNAM O ÚČINNOSTI Změny č. 2 ÚPO Hlásná Třebaň

Vydalo:	Zastupitelstvo obce Hlásná Třebaň
Datum nabytí účinnosti:	20. 7. 2017
Pořizovatel (oprávněná úřední osoba):	Ing. arch. Dana Vilhelmová Vedoucí odboru územního plánování a regionálního rozvoje Městského úřadu Beroun
Razítko a podpis:	

KADLEC K.K. NUSLE, spol. s r.o. Chaberská 3, 182 00 Praha 8 - Kobylisy Tel./fax : 254 680 740, 254 680 750 e-mail: posta@kadlecki.cz www.kadlecki.cz				
Projektant: Ing.arch. Daniela Binderová	Odborný projektant: Kateřina Benáková	Operátor: Kateřina Benáková		
Pořizovatel: Městský úřad Beroun	Schvalovací orgán: Zastupitelstvo obce Hlásná Třebaň	Číslo směru:	380/09	
Akce: ZMĚNA Č. 2 ÚZEMNÍHO PLÁNU OBCE HLÁSNÁ TŘEBAŇ		Datum: 06. 2017	Výkres č.: B6.	
Název výkresu: Energetika a spoje - výsledný stav		Mřížko: 1 : 5000	Kopie č.:	

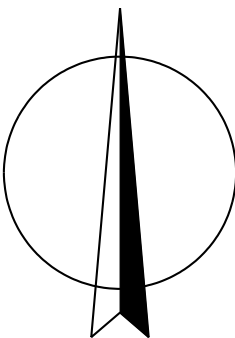

ENERGETIKA A SPOJE - VÝSLEDNÝ STAV