

# ÚZEMNÍ PLÁN MOŘINKA

## úplné znění po změně č. 2

- Legenda**

  - Hranice řešeného území
  - Hranice zastavěného území k 2. 5. 2022
  - Hranice zastavitelných ploch
  - Hranice ploch přestavb
  - Hranice parcel dle KM

**Územní systém ekologické stability**

  - Nadregionální biokoridor - osa - STAV
  - Regionální biokoridor - NÁVRH
  - Regionální biocentrum - STAV
  - Lokální biocentrum - NÁVRH

**Využití území**

**Zastavitelné plochy**

  - SMÍŠENÉ OBYTNÉ venkovské, v plochách VPZ
  - SMÍŠENÉ OBYTNÉ venkovské, mimo plochy VPZ
  - REKREACE
  - OBČANSKÉ VYBAVENÍ veřejná infrastruktura
  - OBČANSKÉ VYBAVENÍ komerční zařízení malá a střední
  - OBČANSKÉ VYBAVENÍ tělovýchovná a sportovní zařízení
  - OBČANSKÉ VYBAVENÍ hřbitovy
  - DOPRAVNÍ INFRASTRUKTURA silniční
  - TECHNICKÁ INFRASTRUKTURA inženýrské sítě
  - Koridor pro přeložku silnice II/116


**Nezastavitelné plochy**

  - ZELEŇ na veřejných prostranstvích
  - ZELEŇ ochranná a izolační
  - PLOCHY VODNÍ A VODOHOSPODÁŘSKÉ
  - PLOCHY ZEMĚDĚLSKÉ
  - PLOCHY LESNÍ
  - PLOCHY PŘÍRODNÍ
  - PLOCHY SMÍŠENÉ NEZASTAVĚNÉHO ÚZEMÍ
  - PLOCHY PRO ZVÝŠENÍ RETENCE DEŠŤOVÝCH VOD V ÚZEMÍ
- Koncepce technické infrastruktury**

  - Vodojem - NÁVRH
  - Vodovod - NÁVRH
  - Čistírna odpadních vod - NÁVRH
  - Splašková kanalizace - NÁVRH
  - Elektrické vedení - NÁVRH

**Koncepce dopravní infrastruktury**

  - Pěší propojení sídla s krajinou - NÁVRH
  - Účelová komunikace pro zpřístupnění zemědělských ploch - NÁVRH

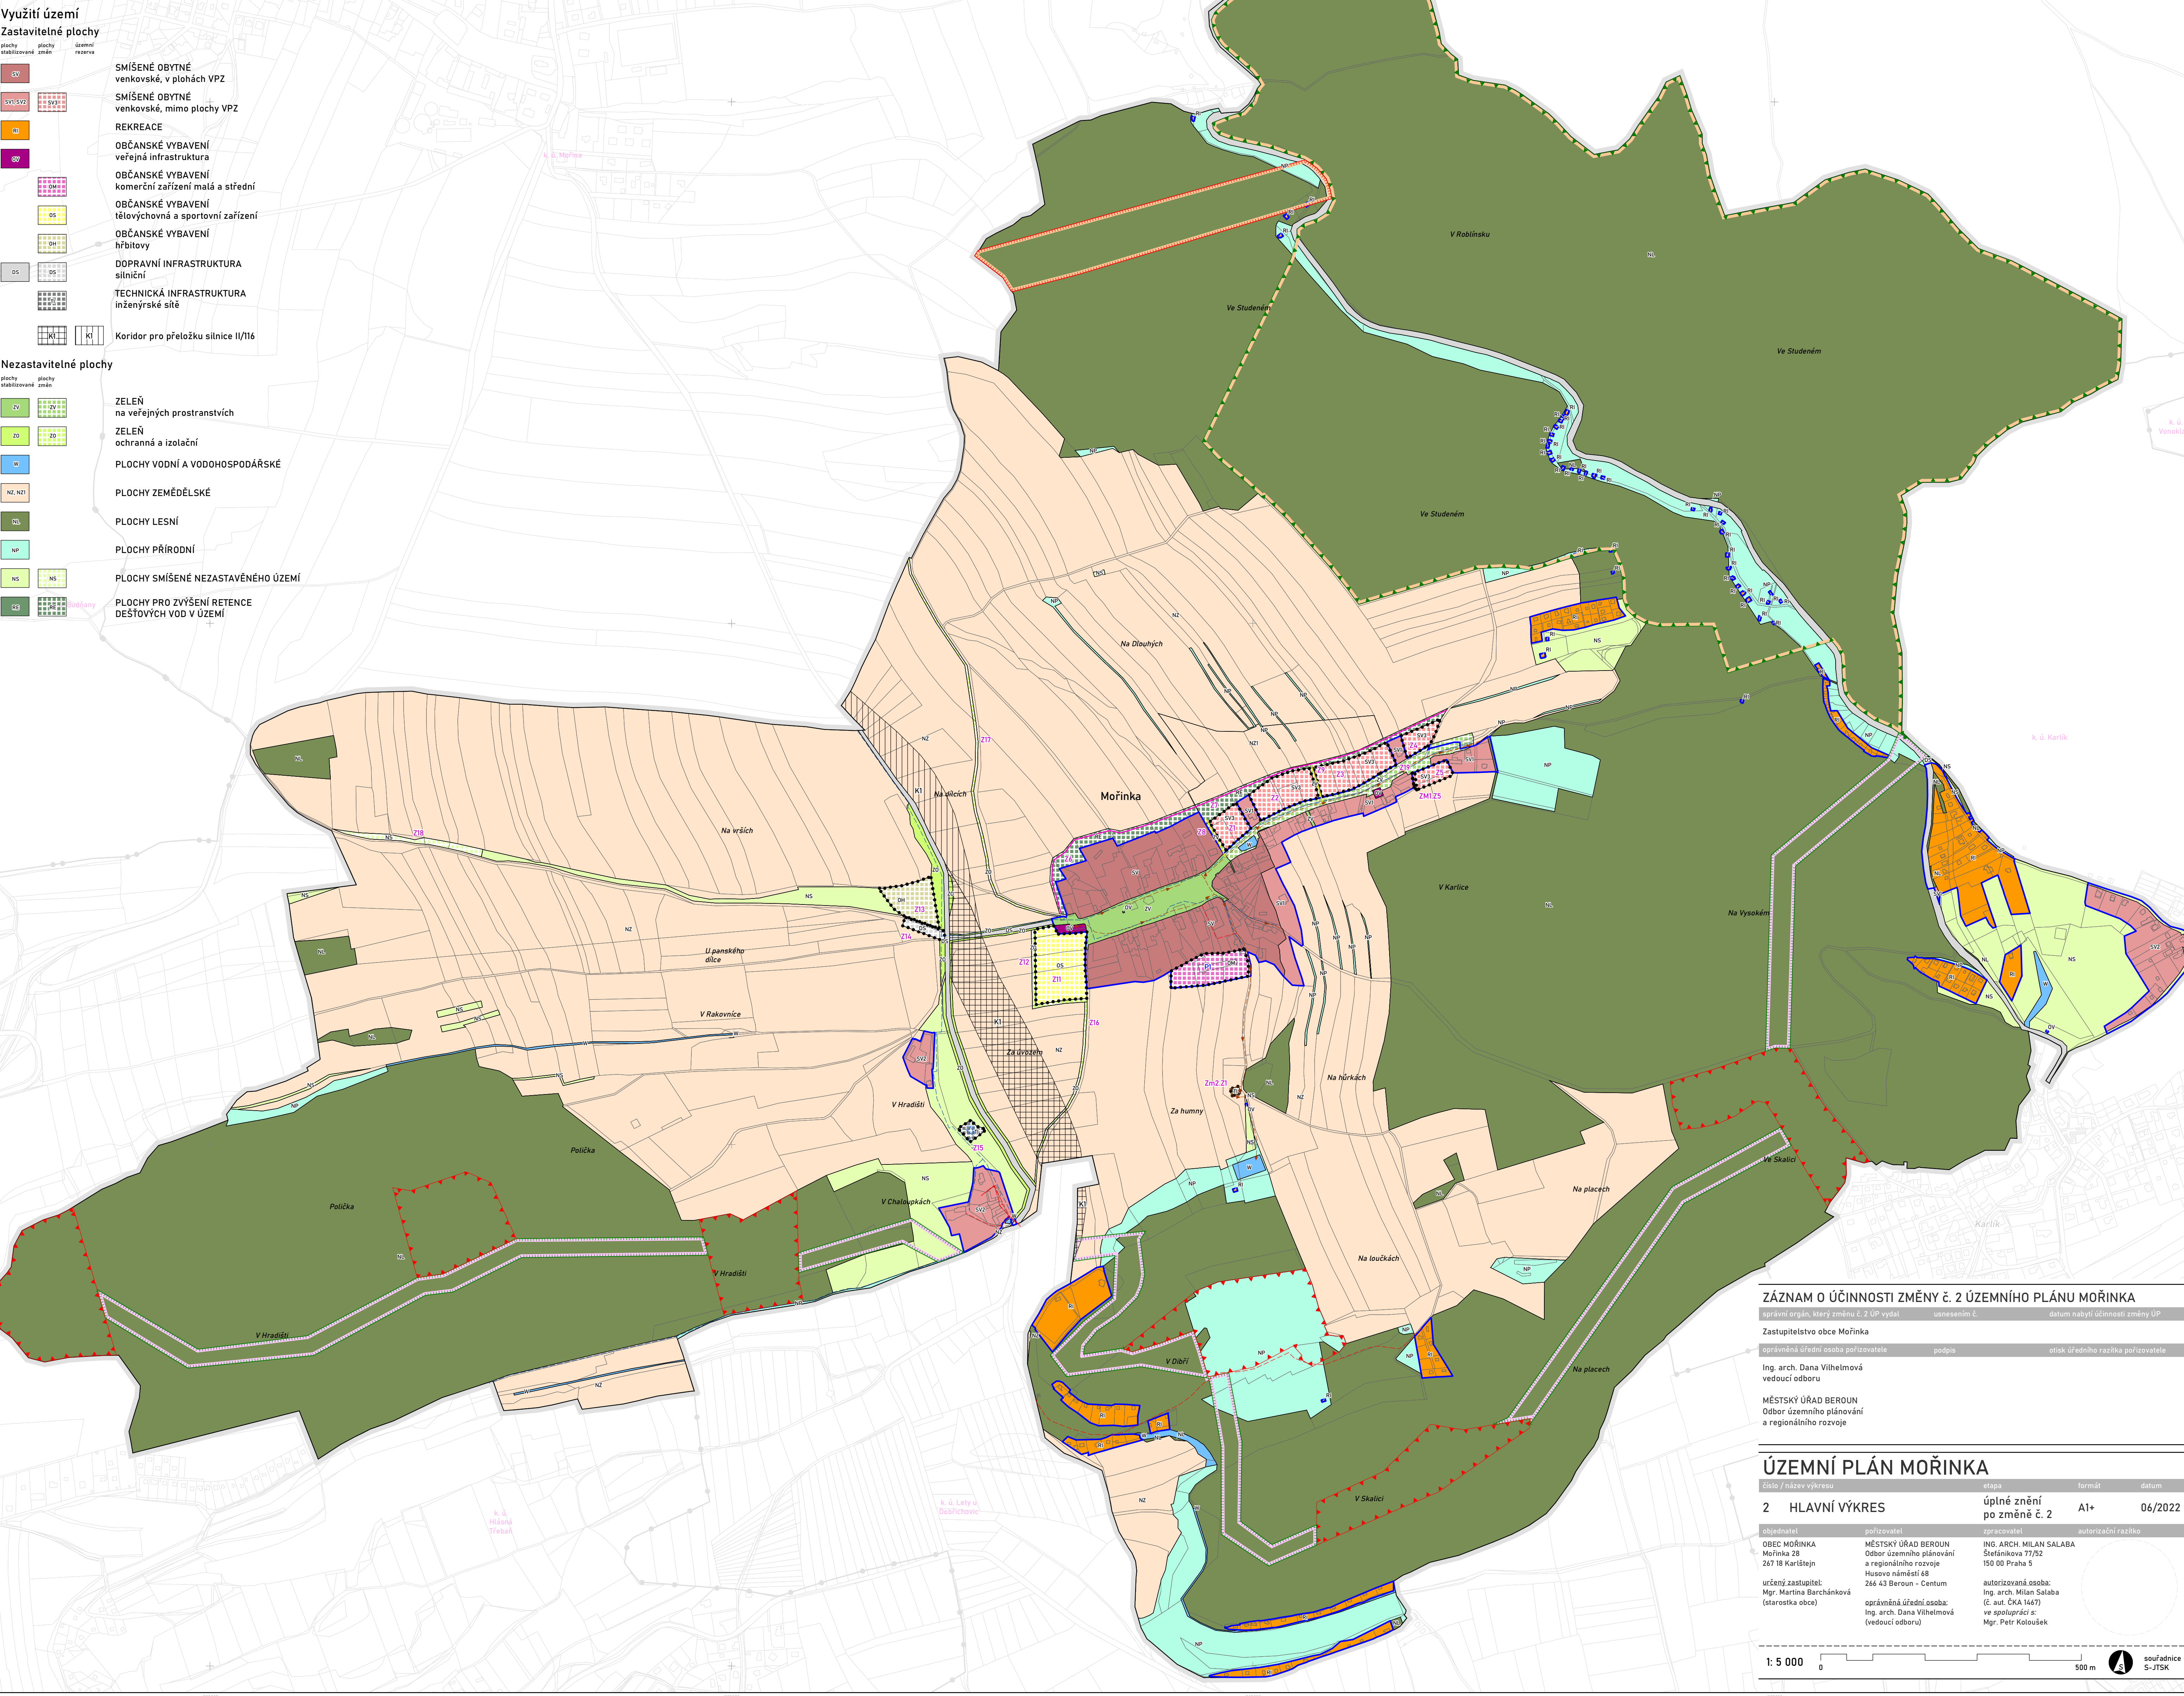

**ZÁZNAM O ÚČINNOSTI ZMĚNY č. 2 ÚZEMNÍHO PLÁNU MOŘINKA**

správní orgán, který změnu č. 2 ÚP vydal	usnesením č.	datum nabytí účinnosti změny ÚP
Zastupitelstvo obce Mořinka		
oprávněná úřední osoba pořizovatele	podpis	otisk úředního razítka pořizovatele
Ing. arch. Dana Vilhelmová vedoucí odboru		
MĚSTSKÝ ÚŘAD BEROUN Odbor územního plánování a regionálního rozvoje		

ÚZEMNÍ PLÁN MOŘINKA					
číslo / název výkresu	etapa		formát	datum	
2 Hlavní výkres		úplné znění po změně č. 2	A1+	06/2022	
objednatel	pořizovatel	zpracovatel		autorizační razítko	
OBEC MOŘINKA Mořinka 28 267 18 Karlštejn	MĚSTSKÝ ÚŘAD BEROUN Odbor územního plánování a regionálního rozvoje Husovo náměstí 68 266 43 Beroun - Centrum	ING. ARCH. MILAN SALABA Stefánikova 77/92 150 00 Praha 5		autorizovaná osoba: Ing. arch. Milan Salaba (č. aut. ČKA 1467) ve spolupráci s: Mgr. Petr Koloušek	
určený zastupitel: Mgr. Martina Barchánková (starostka obce)	oprávněná úřední osoba: Ing. arch. Dana Vilhelmová (vedoucí odboru)				