
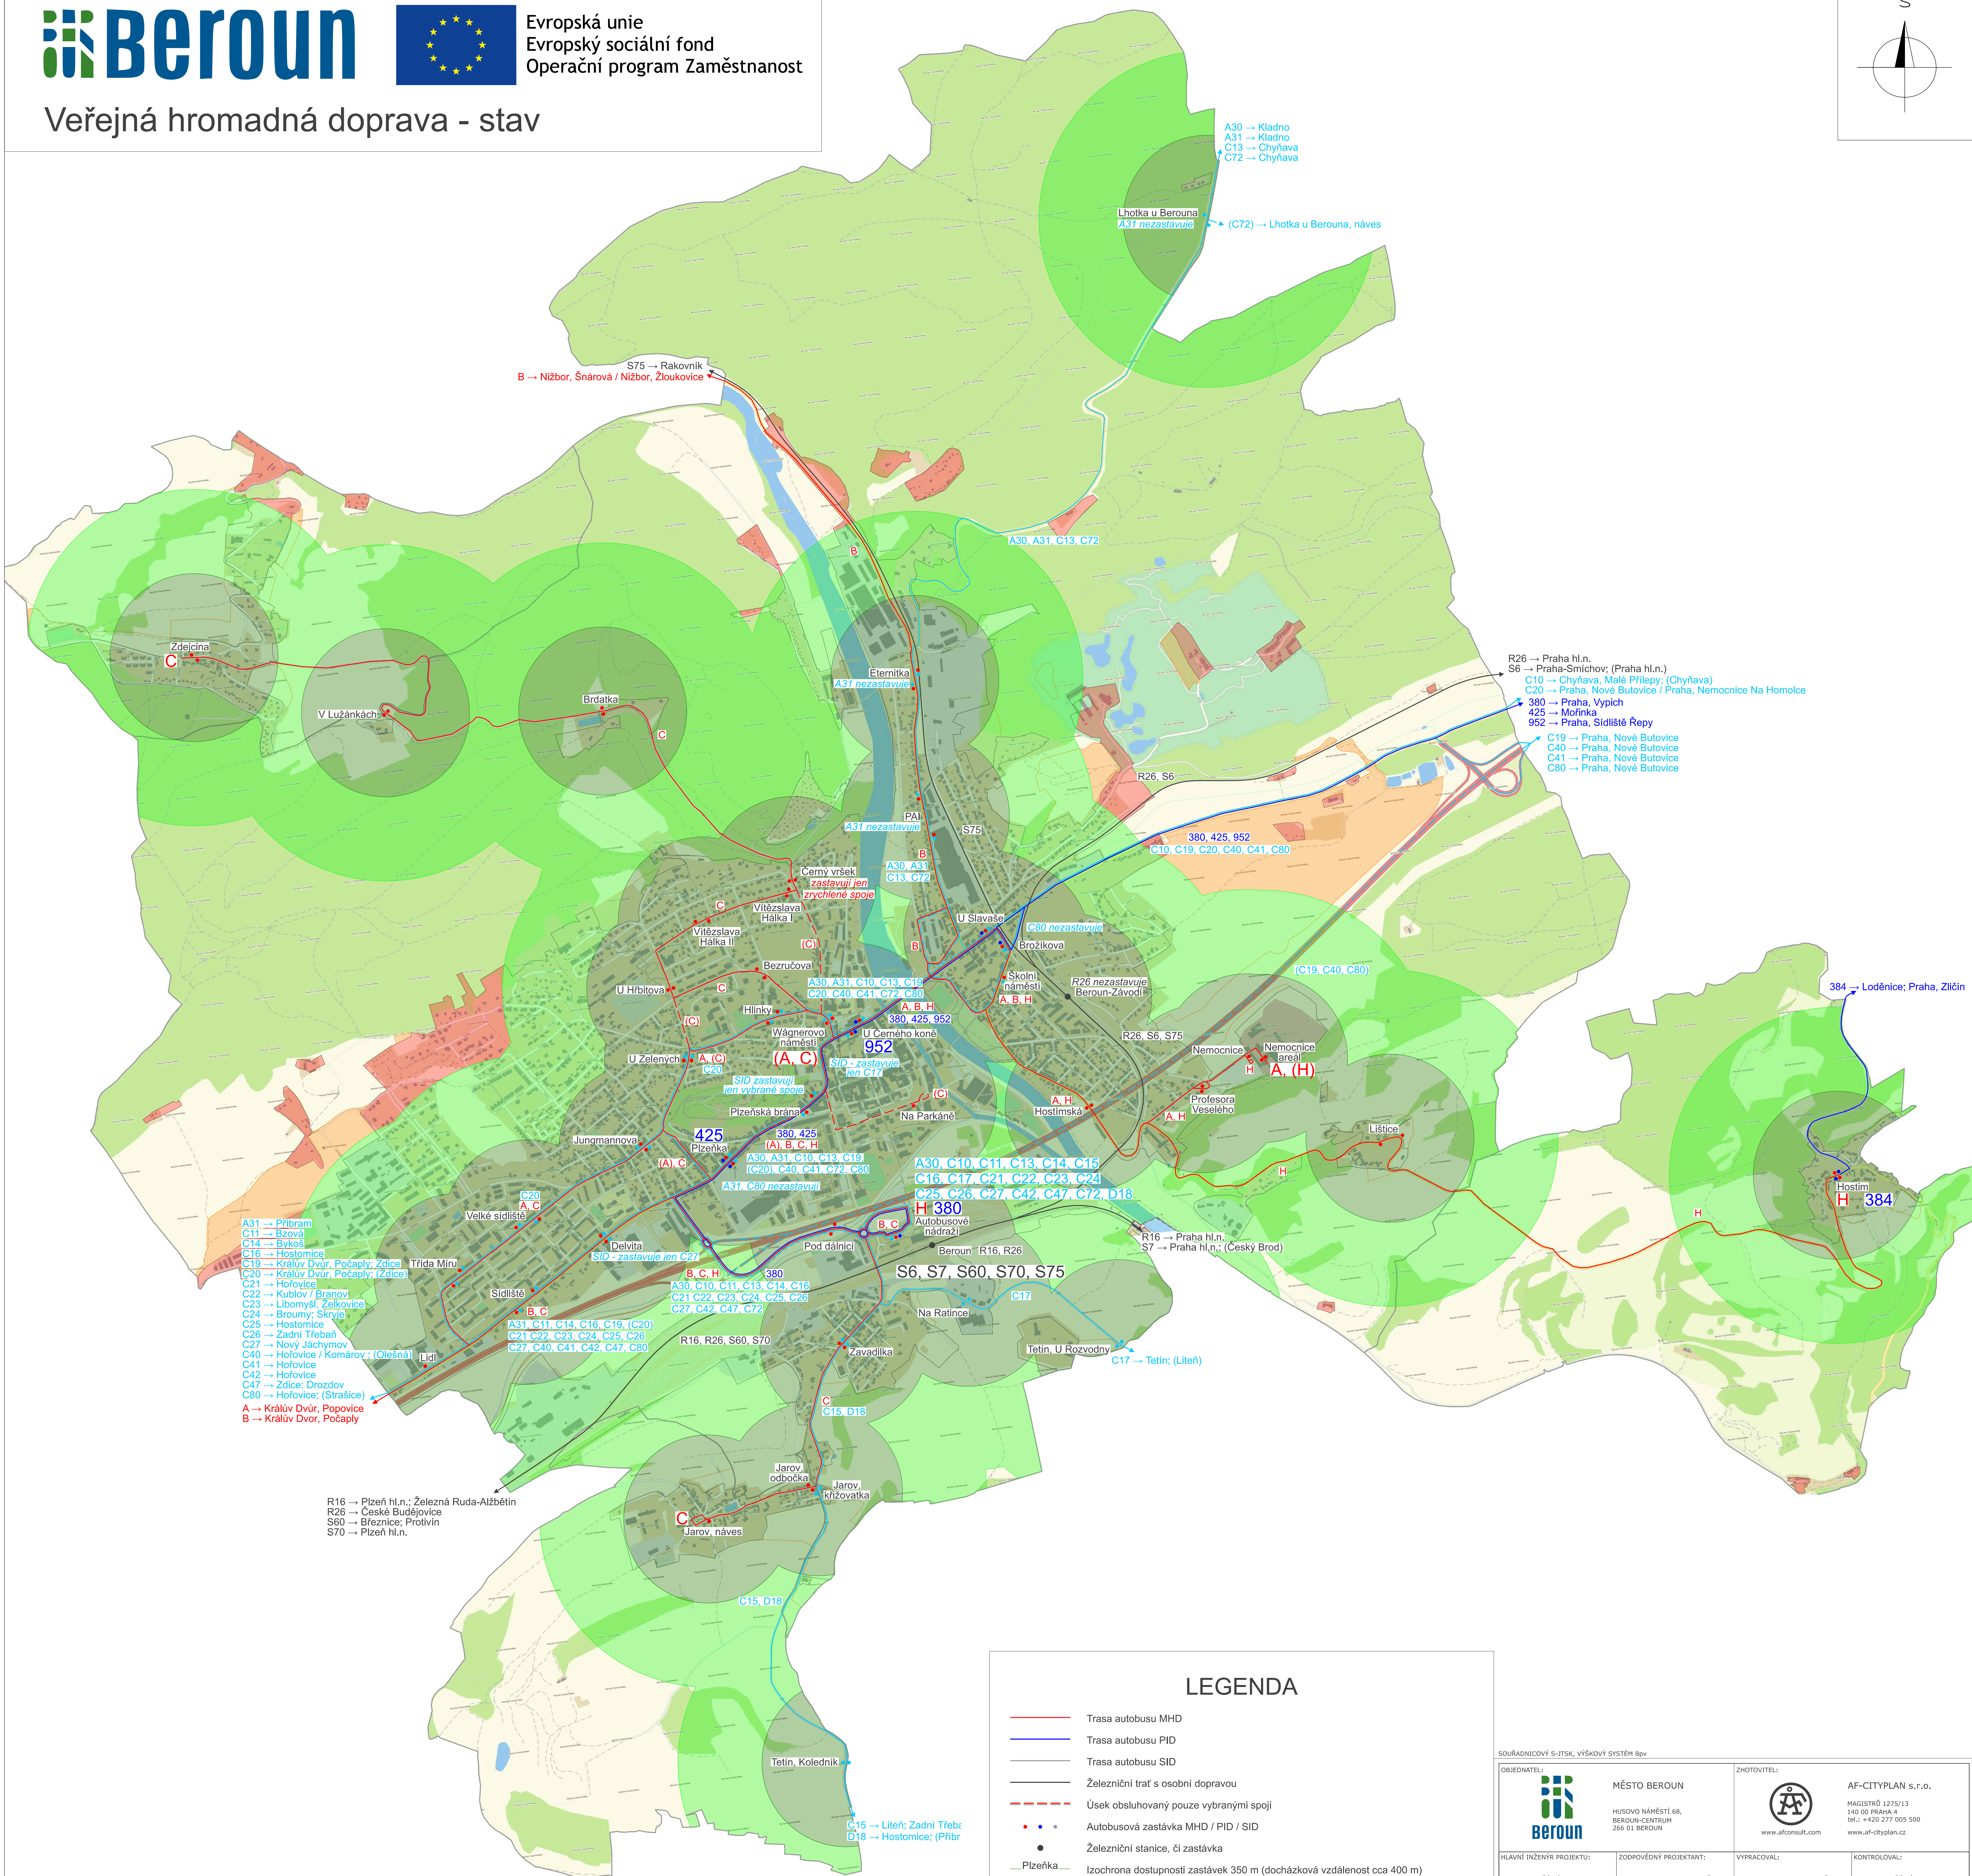


Veřejná hromadná doprava - stav

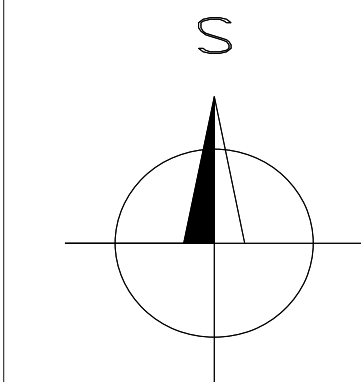

LEGENDA

- Trasa autobusu MHD
- Trasa autobusu PID
- Trasa autobusu SID
- Železniční trať s osobní dopravou
- - - Úsek obsluhovaný pouze vybranými spoji
- • • Autobusová zastávka MHD / PID / SID
- Železniční stanice, či zastávka
- Plzeňka
- A Beroun
- Izochrona dostupnosti zastávek 350 m (docházková vzdálenost cca 400 m)
- Izochrona dostupnosti zastávek 700 m (docházková vzdálenost cca 800 m)
- A 380 C22 Oblast s docházkovou vzdáleností zastávek od 400 m do 800 m
- - - 380 C22
- (A) (C22) Zastavěná oblast s nespĺněnou docházkovou vzdáleností zastávek do 800 m
- (A) Hranice zastavitelné oblasti dle ÚP
- S6 S6
- S6 Zastavitelná oblast s nespĺněnou docházkovou vzdáleností zastávek do 800 m
- Hranice katastrálních území

SOUŘADNICOVÝ S-JTSK, VÝŠKOVÝ SYSTÉM Bpv

OBJEDNATEL:		ZHOTOVITEL:	
 MĚSTO BEROUN HUSOVÝ NÁMĚSTÍ 68, BEROUN-CENTRUM 266 01 BEROUN		 AF-CITYPLAN s.r.o. MAGISTROV 1275/13 140 00 PRAHA 4 tel.: +420 277 005 500 www.af-cityplan.cz	
HLAVNÍ INŽENÝR PROJEKTU:	ZODPOVĚDNÝ PROJEKTANT:	VYPRACOVAL:	KONTROLOVAL:
Ing. JIŘÍ LÁVIC	Ing. MATEJ PETROUŠ	Ing. MATEJ PETROUŠ	Ing. JIŘÍ LÁVIC
NÁZEV PROJEKTU:			
KONCEPCE DOPRAVY PRO MĚSTO BEROUN DO ROKU 2030			
ČÁST:	ANALYTICKÁ ČÁST		
STAVEBNÍ OBJEKT:	-		
PŘÍLOHA:	Dostupnost zastávek veřejné dopravy		
KRAJ:	STŘEDOČESKÝ KRAJ	ČÁST:	PŘÍLOHA Č.:
DATUM:	06/2019	C 3.2	
STUPEŇ:	ST		
MĚŘÍTKO:	1:10 000		
Č. ZAKÁZKY:	2018/0206	ČÍSLO PARE:	