Beroun

Evropská unie
Evropský sociální fond
Operační program Zaměstnanost

# Pěší doprava - stav

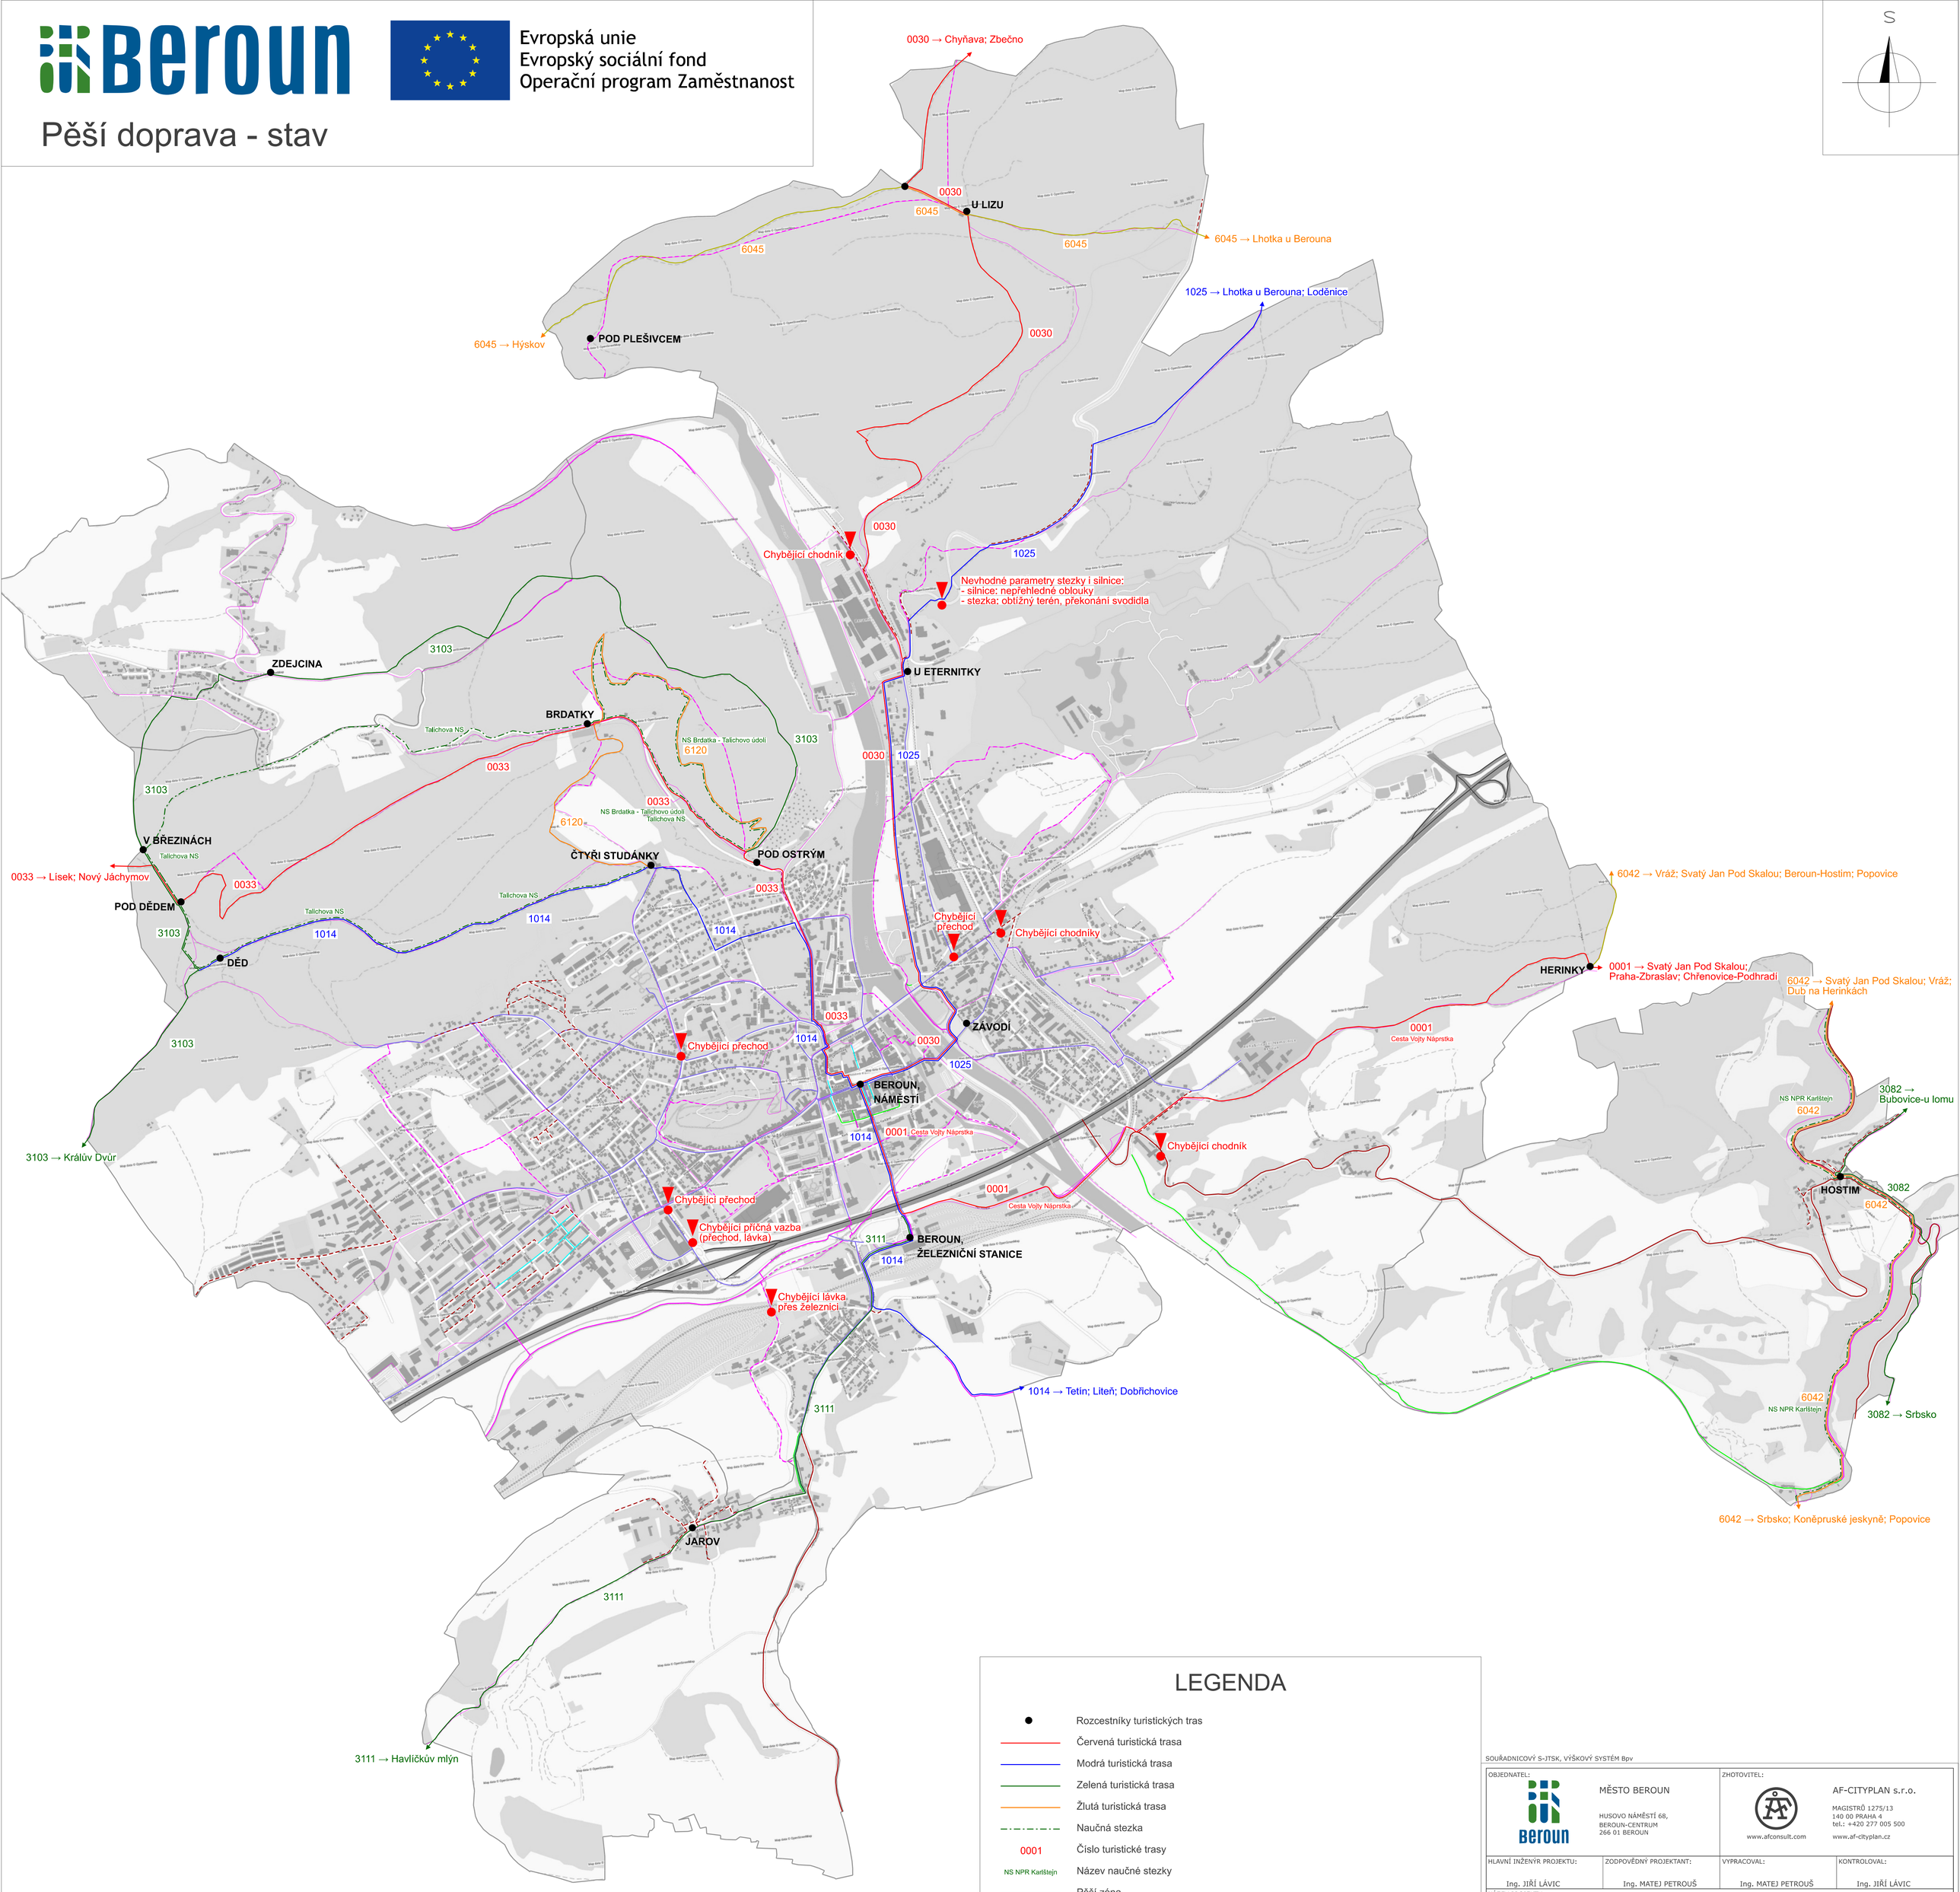


## LEGENDA

- Rozcestníky turistických tras
- Červená turistická trasa
- Modrá turistická trasa
- Zelená turistická trasa
- Žlutá turistická trasa
- Naučná stezka
- 0001 — Číslo turistické trasy
- NS NPR Karlštejn — Název naučné stezky
- Pěší zóna
- Významná pěší propojení
- Stezka pro chodce (případně i cyklisty) - mimo turistické pěšiny
- Komunikace s výrazně omezeným provozem IAD
- Komunikace s chybějícím chodníkem k prověření vhodnosti doplnění
- Komunikace s vyloučením pěšího provozu
- Nová pěší trasa navržená v ÚP (bez ohledu na typ)
- Problémové místo pro chodce
- Hranice katastrálních území

SOUŘADNICOVÝ S-JTSK, VÝŠKOVÝ SYSTÉM Bpv

| OBJEDNATEL: | | ZHOTOVITEL: | |
|---|---|---|---|
| Beroun — MĚSTO BEROUN, HUSOVO NÁMĚSTÍ 68, BEROUN-CENTRUM, 266 01 BEROUN | | www.afconsult.com — AF-CITYPLAN s.r.o., MAGISTRŮ 1275/13, 140 00 PRAHA 4, tel.: +420 277 005 500, www.af-cityplan.cz | |
| HLAVNÍ INŽENÝR PROJEKTU: Ing. JIŘÍ LÁVIC | ZODPOVĚDNÝ PROJEKTANT: Ing. MATEJ PETROUŠ | VYPRACOVAL: Ing. MATEJ PETROUŠ | KONTROLOVAL: Ing. JIŘÍ LÁVIC |

NÁZEV PROJEKTU:

**KONCEPCE DOPRAVY PRO MĚSTO BEROUN DO ROKU 2030**

| | | | | |
|---|---|---|---|---|
| ČÁST: | ANALYTICKÁ ČÁST | | | |
| STAVEBNÍ OBJEKT: | - | | | |
| PŘÍLOHA: | Pěší doprava - stav | | | |
| KRAJ: | STŘEDOČESKÝ KRAJ | ČÁST: C | PŘÍLOHA Č.: 5.1 | ČÍSLO PARE: |
| DATUM: | 06/2019 | | | |
| STUPEŇ: | ST | | | |
| MĚŘÍTKO: | 1:10 000 | | | |
| Č. ZAKÁZKY: | 2018/0206 | | | |