



Evropská unie
Evropský sociální fond
Operační program Zaměstnanost





Cyklistická doprava - návrh

Vedení cyklistické dopravy

- stávající značená cyklotrasa
 - označení cyklotrasy
 - značené cyklistické propojení
 - návrh vedení cyklistické infrastruktury dle územního plánu
 - hranice katastrálních území
- komunikace existující / plánované
- na komunikaci s vyloučeným nebo výrazně omezeným motorovým provozem
 - v přidruženém prostoru
 - stezka pro cyklisty
 - stezka pro chodce a cyklisty
 - v hlavním dopravním prostoru
 - ve zklidněné zóně nebo na komunikaci s minimálním provozem motorových vozidel
 - zóna 30, obytná zóna, pěší zóna
 - v hlavním dopravním prostoru na významné komunikaci - integrovaný koridor
 - návrh cyklopřejezdu
 - označení cyklopropojky (viz textová část)
 - ohraničení úseku cyklistického propojení

Komunikační síť

- komunikace existující / plánované
- zklidněné zóny
 - cyklistické ulice / zóny - návrh
 - hlavní komunikace mimo zklidněné zóny
 - železnice
 - komunikace nepřístupné provozu cyklistů - dálnice a její rampy

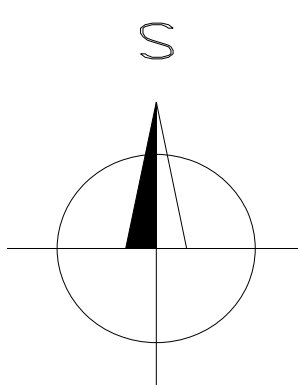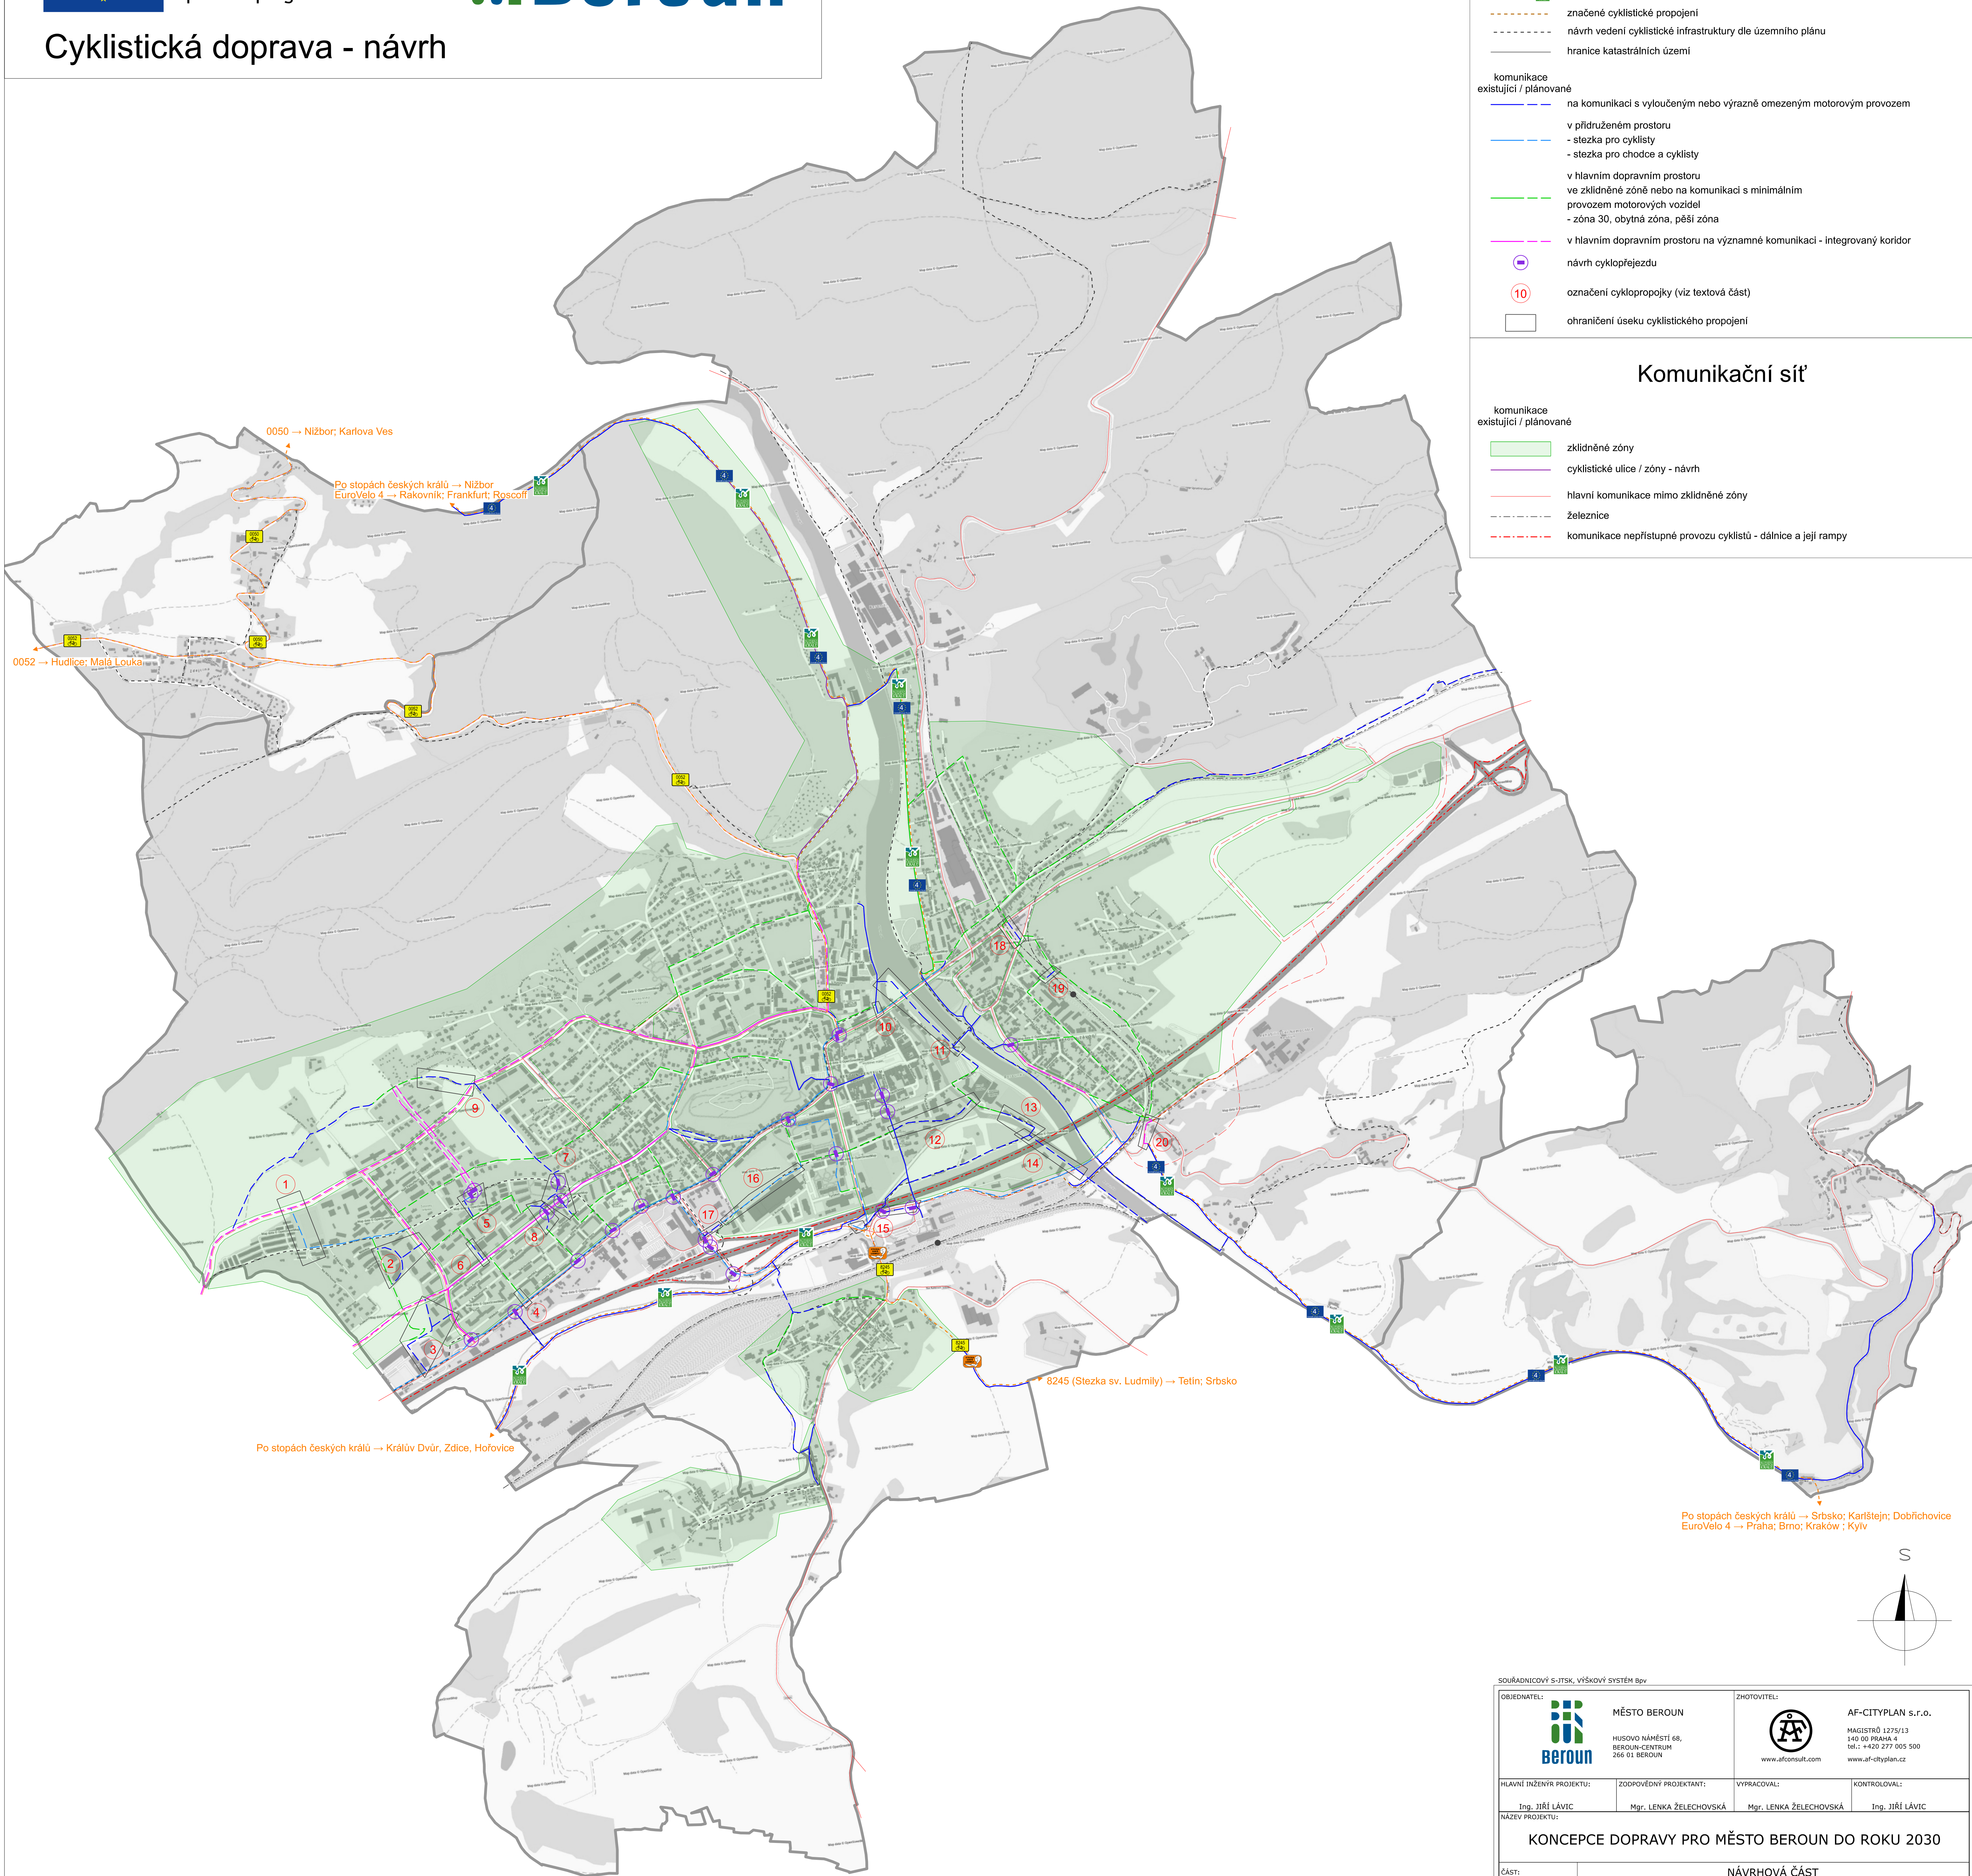

SOUŘADNICOVÝ S-JTSK, VÝŠKOVÝ SYSTÉM BpV

OBJEDNATEL:  MĚSTO BEROUN HUSOVŮ NÁMĚSTÍ 68, BEROUN-CENTRUM 266 01 BEROUN		ZHOTOVITEL:  AF-CITYPLAN s.r.o. MAGISTRO 1275/13 140 00 PRAHA 4 tel.: +420 277 005 500 www.af-cityplan.cz	
HLAVNÍ INŽENÝR PROJEKTU: Ing. JIŘÍ LÁVIC	ZODPOVĚDNÝ PROJEKTANT: Mgr. LENKA ŽELECHOVSKÁ	VYPRACOVAL: Mgr. LENKA ŽELECHOVSKÁ	KONTROLOVAL: Ing. JIŘÍ LÁVIC
NÁZEV PROJEKTU: KONCEPCE DOPRAVY PRO MĚSTO BEROUN DO ROKU 2030			
ČÁST:	NÁVRHOVÁ ČÁST		
STAVEBNÍ OBJEKT:	-		
PŘÍLOHA:	Cyklistická doprava - návrh		
KRAJ:	STŘEDOČESKÝ KRAJ	ČÁST:	PŘÍLOHA Č.:
DATUM:	01/2020	C 4.1	
STUPEŇ:	ST		
MĚŘÍTKO:	1:10 000		
Č. ZAKÁZKY:	2018/0206	ČÍSLO PARE:	