





Evropská unie
Evropský sociální fond
Operační program Zaměstnanost

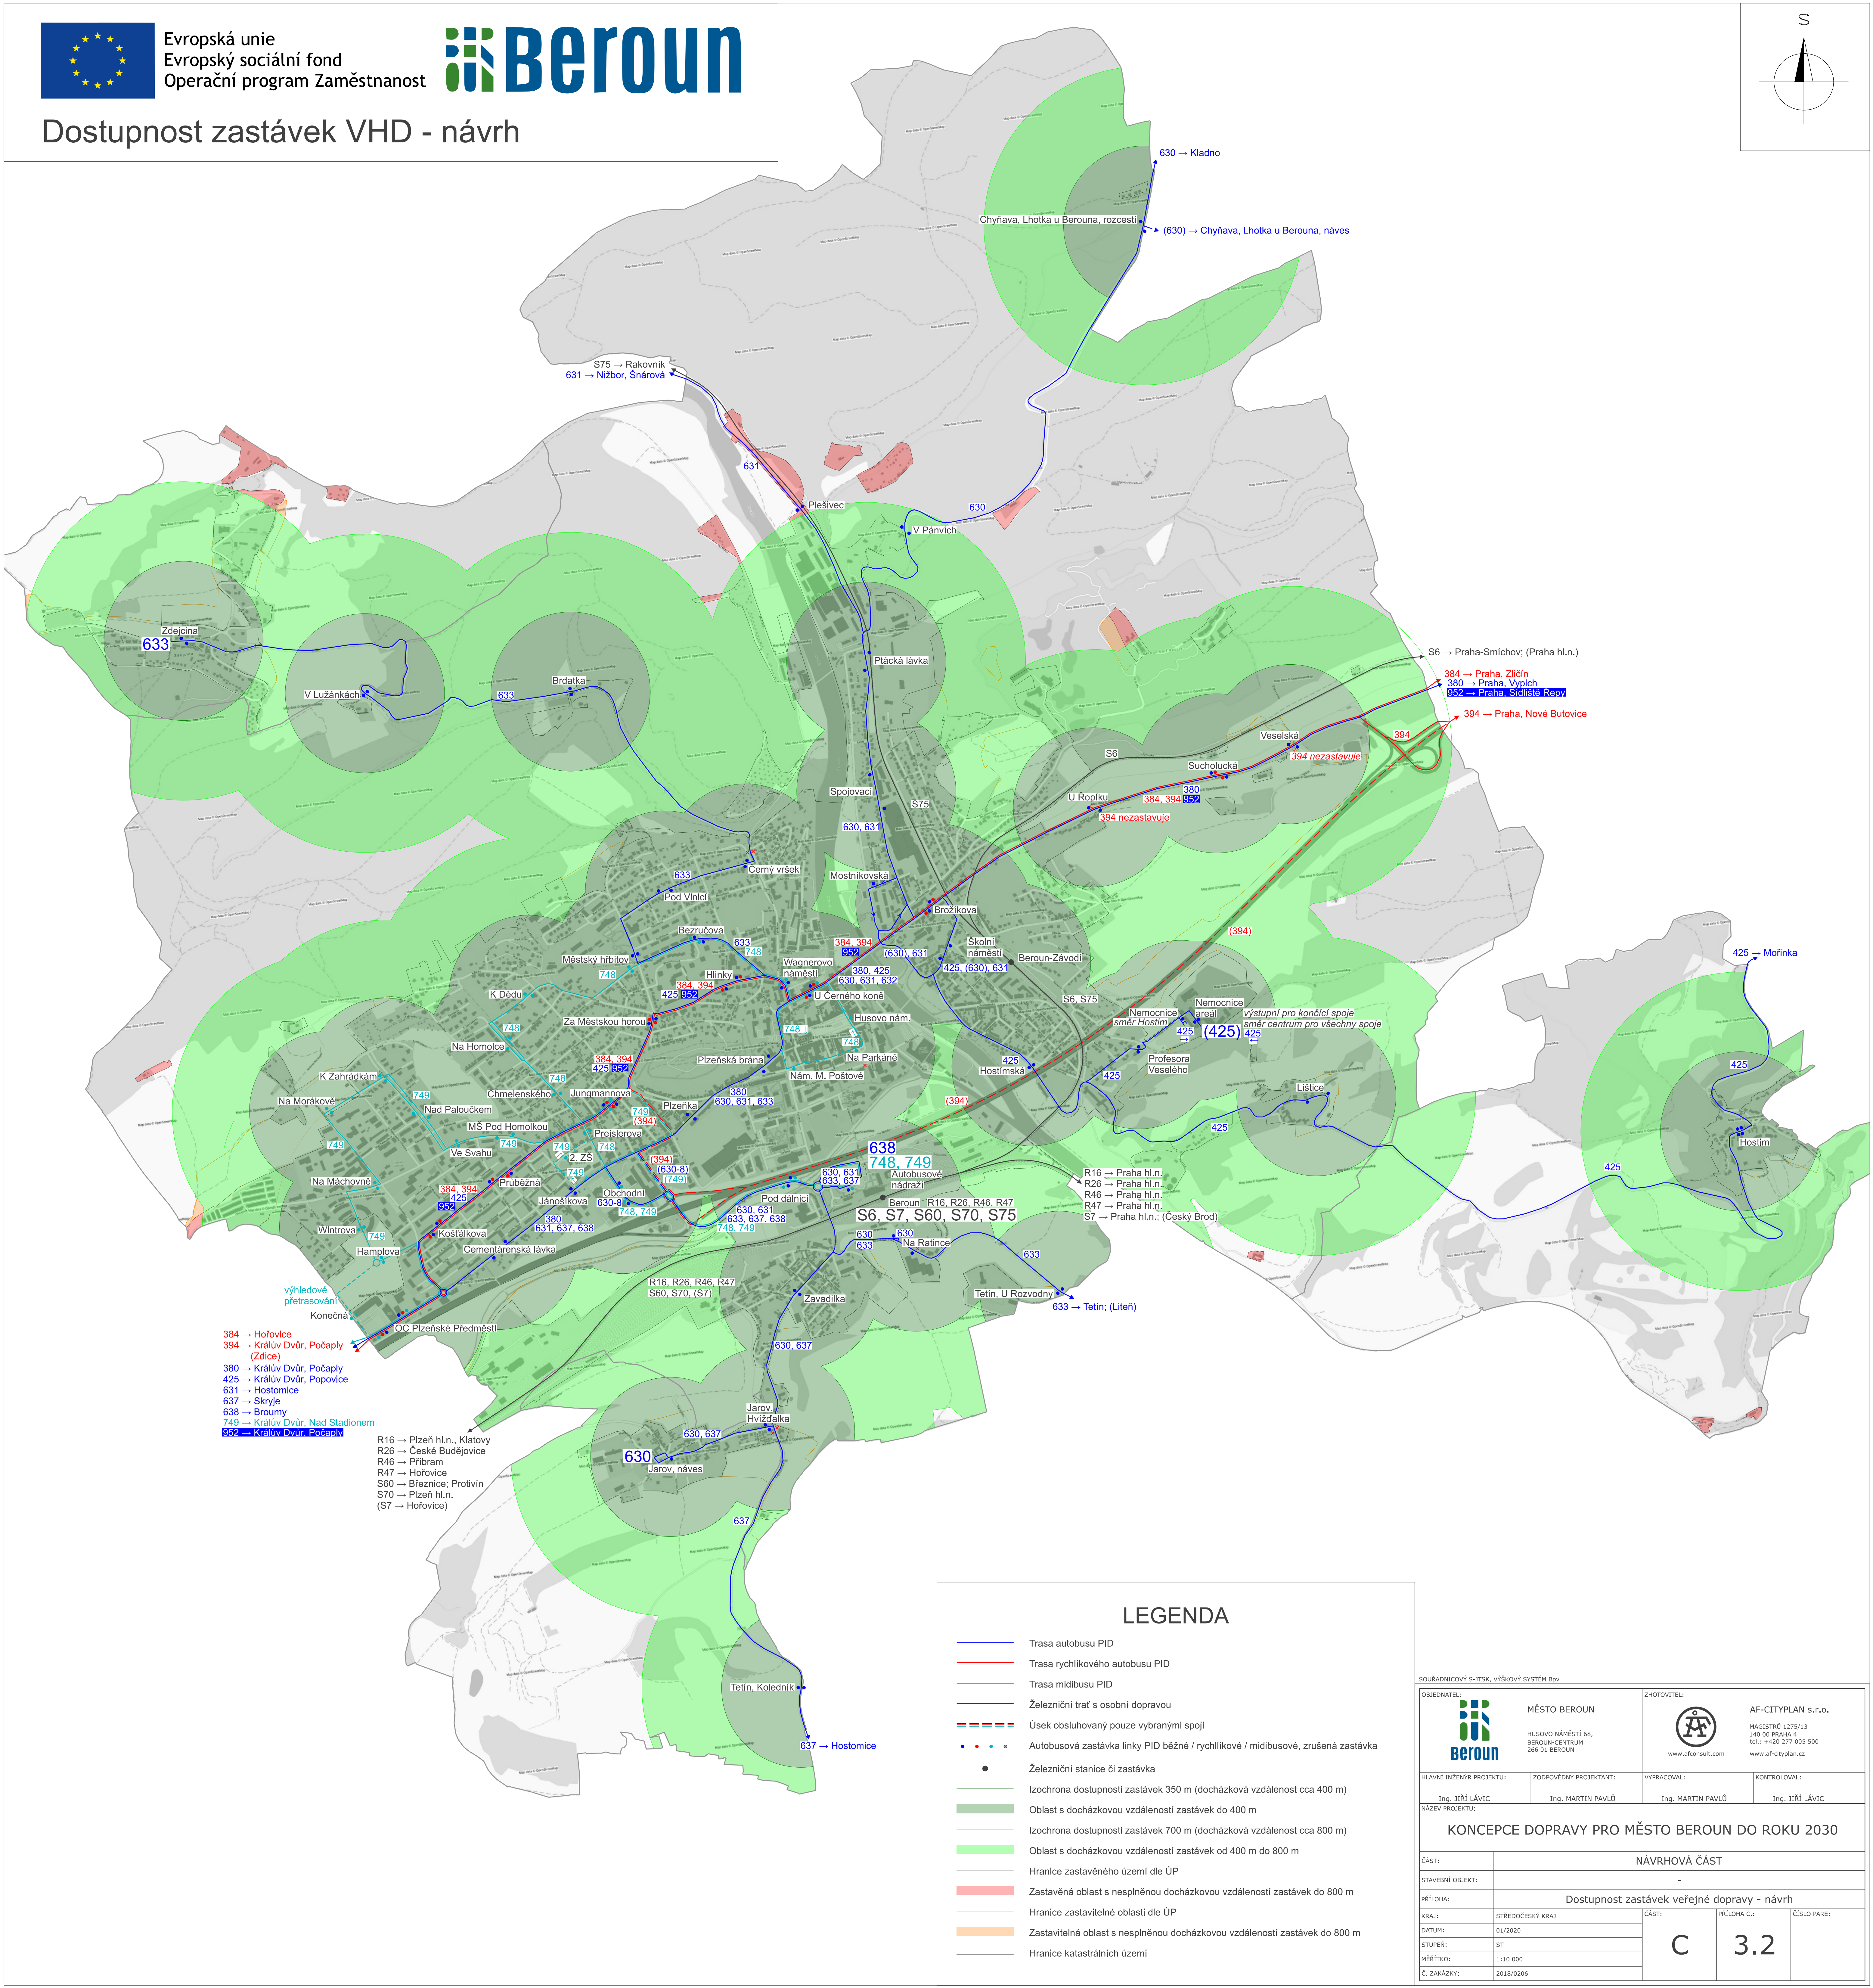

Dostupnost zastávek VHD - návrh

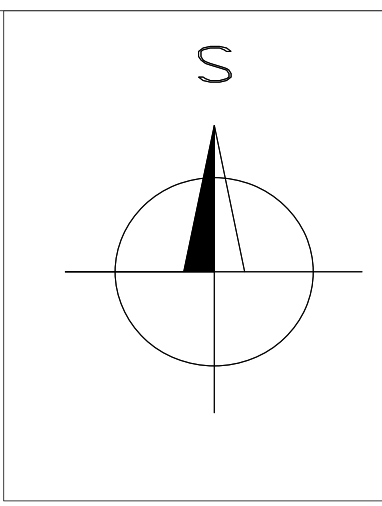

LEGENDA

- Trasa autobusu PID
- Trasa rychlíkového autobusu PID
- Trasa midibusu PID
- Železniční trať s osobní dopravou
- Úsek obsluhovaný pouze vybranými spoji
- Autobusová zastávka linky PID běžné / rychlíkové / midibusové, zrušená zastávka
- Železniční stanice či zastávka
- Izochrona dostupnosti zastávek 350 m (docházková vzdálenost cca 400 m)
- Oblast s docházkovou vzdáleností zastávek do 400 m
- Izochrona dostupnosti zastávek 700 m (docházková vzdálenost cca 800 m)
- Oblast s docházkovou vzdáleností zastávek od 400 m do 800 m
- Hranice zastavěného území dle ÚP
- Zastavěná oblast s nespĺněnou docházkovou vzdáleností zastávek do 800 m
- Hranice zastavitelné oblasti dle ÚP
- Zastavitelná oblast s nespĺněnou docházkovou vzdáleností zastávek do 800 m
- Hranice katastrálních území

SOUŘADNICOVÝ S-JTSK, VÝŠKOVÝ SYSTÉM Bpv

OBJEDNATEL:  beroun		MĚSTO BEROUN HUSOVO NÁMĚSTÍ 68, BEROUN-CENTRUM 266 01 BEROUN		ZHOTOVITEL:  www.afconsult.com		AF-CITYPLAN s.r.o., MAGISTRO 1275/13 140 00 PRAHA 4 tel.: +420 277 005 500 www.af-cityplan.cz	
HLAVNÍ INŽENÝR PROJEKTU: Ing. JIŘÍ LÁVIC		ZODPOVĚDNÝ PROJEKTANT: Ing. MARTIN PAVLŮ		VYPRACOVAL: Ing. MARTIN PAVLŮ		KONTROLOVAL: Ing. JIŘÍ LÁVIC	
NÁZEV PROJEKTU: KONCEPCE DOPRAVY PRO MĚSTO BEROUN DO ROKU 2030							
ČÁST:		NÁVRHOVÁ ČÁST					
STAVEBNÍ OBJEKT:		-					
PŘÍLOHA:		Dostupnost zastávek veřejné dopravy - návrh					
KRAJ:	STŘEDOČESKÝ KRAJ	ČÁST:	PŘÍLOHA Č.:				
DATUM:	01/2020	C	3.2				
STUPEŇ:	ST						
MĚŘÍTKO:	1:10 000						
Č. ZAKÁZKY:	2018/0206						