
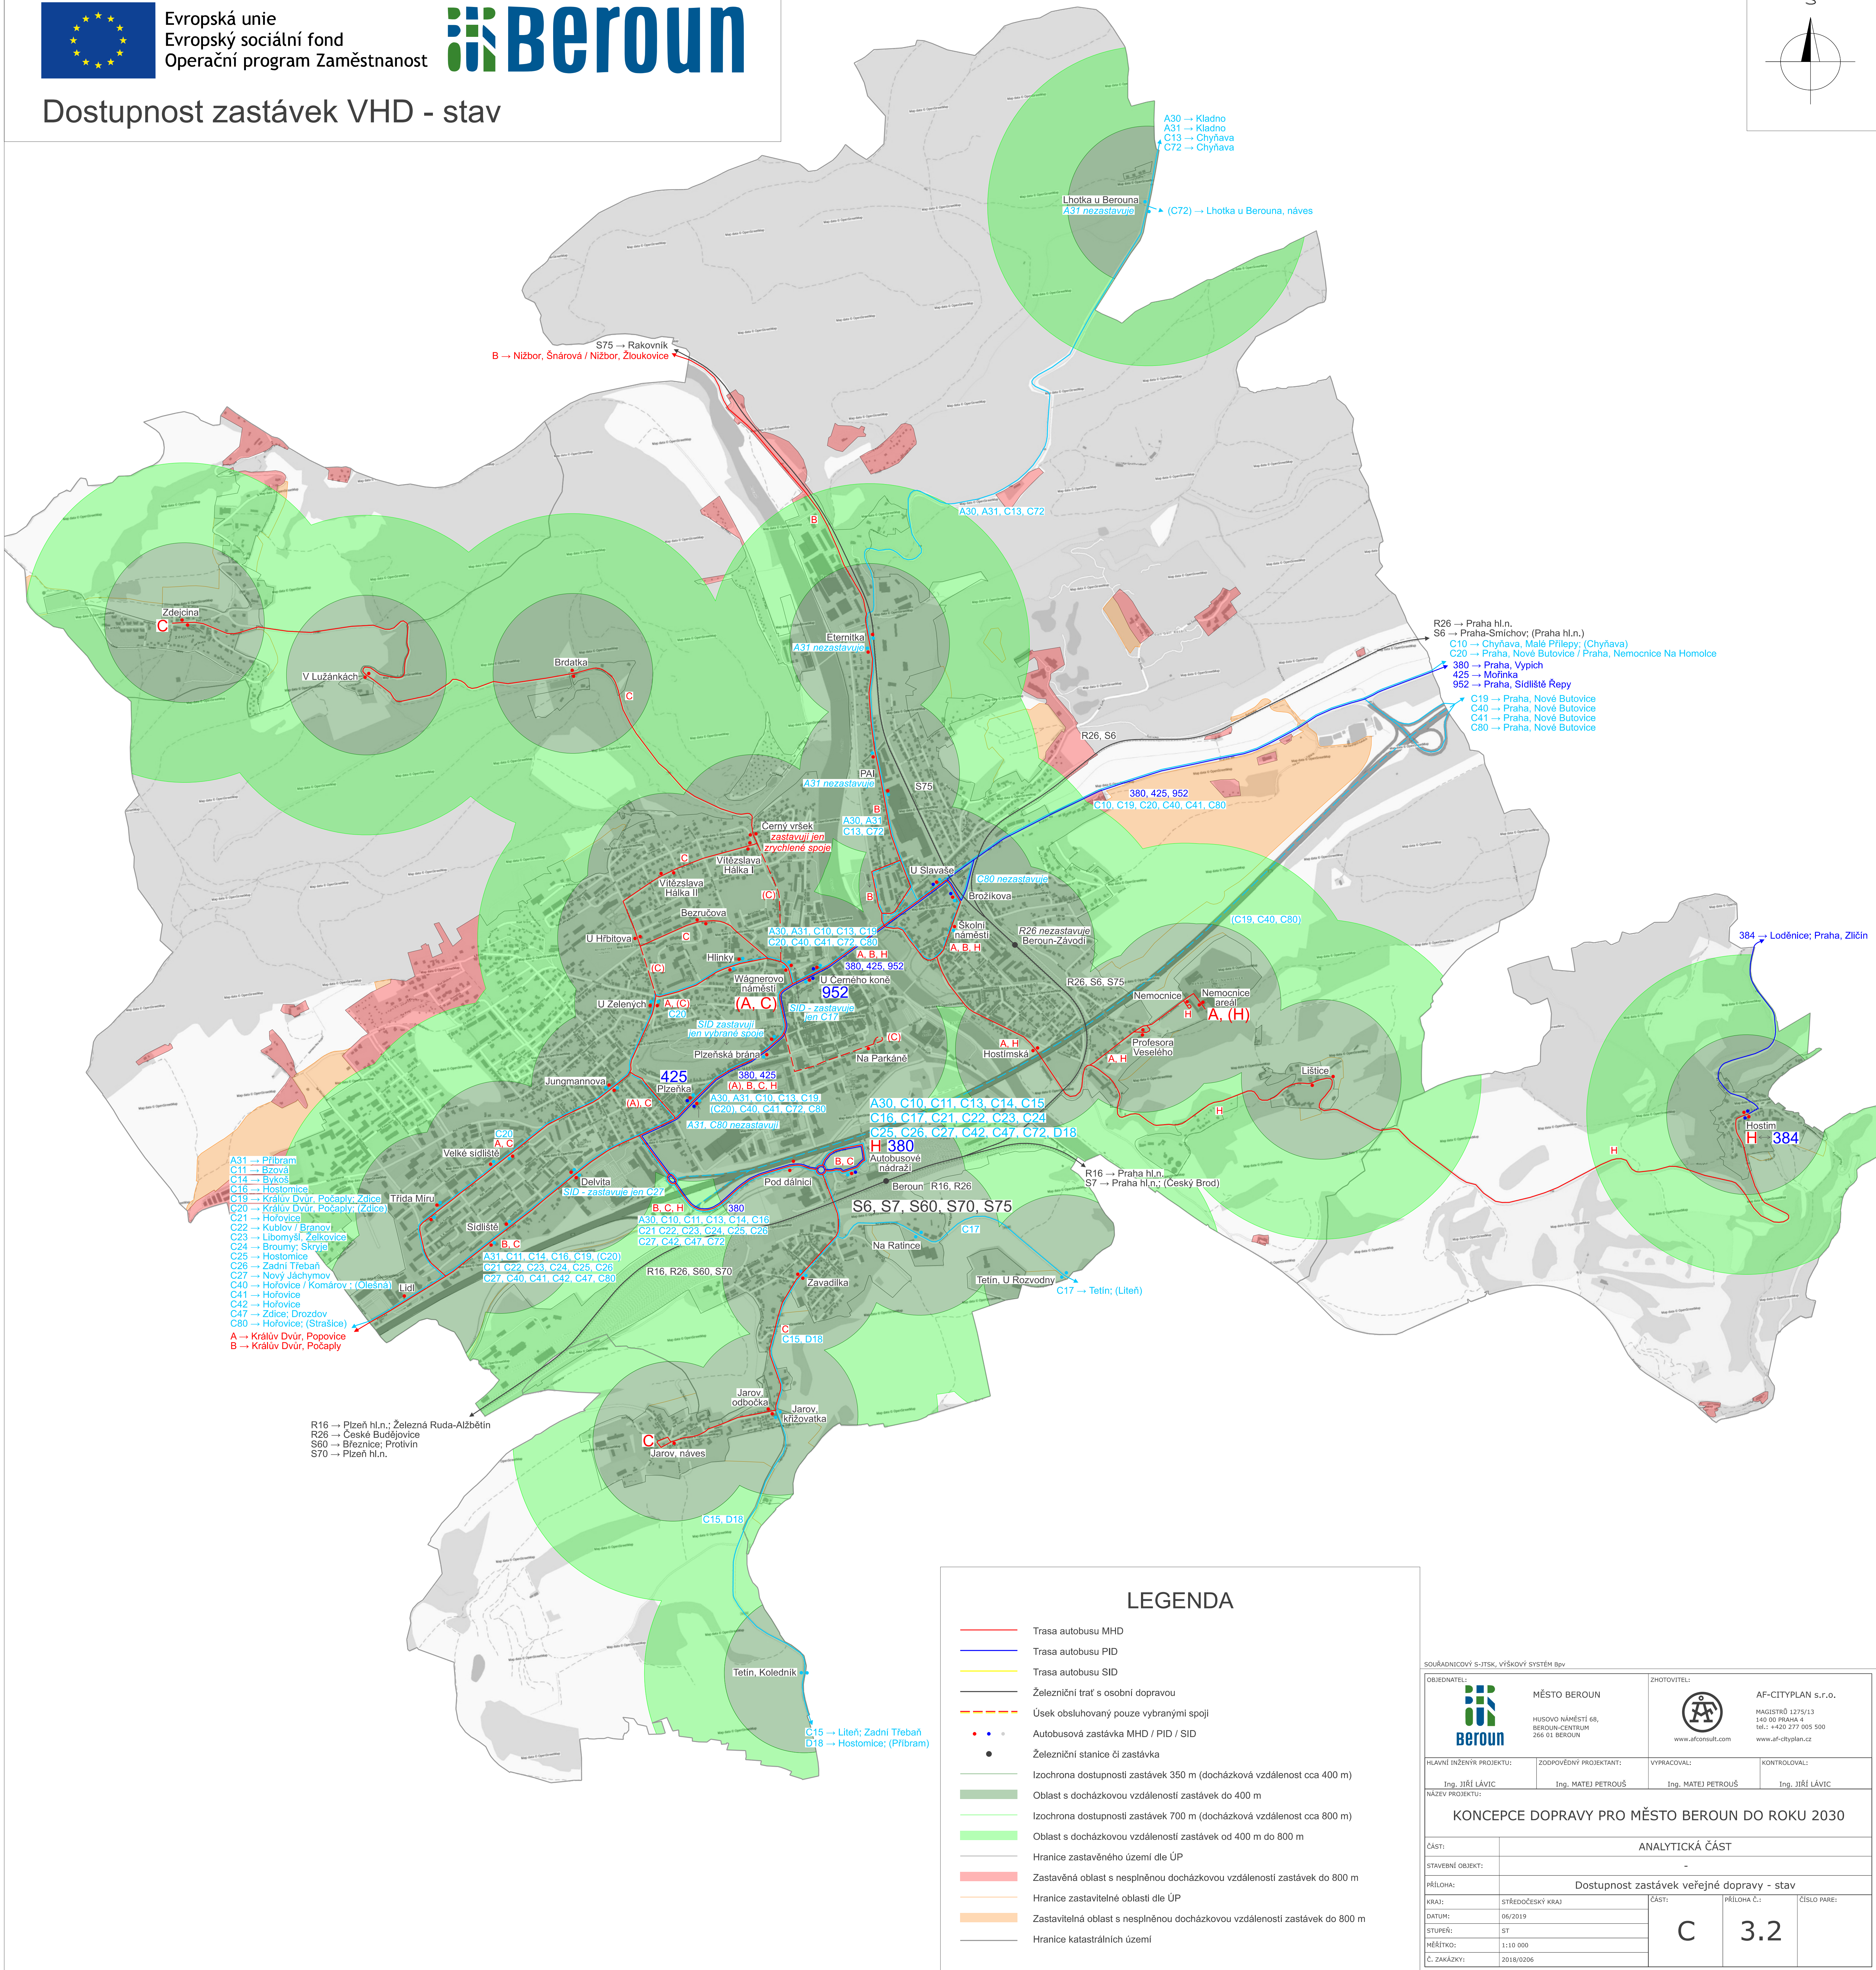


 

LEGENDA

- | | |
|---|--|
|  | Trasa autobusu MHD |
|  | Trasa autobusu PID |
|  | Trasa autobusu SID |
|  | Železniční trať s osobní dopravou |
|  | Úsek obsluhovaný pouze vybranými spoji |
|  | Autobusová zastávka MHD / PID / SID |
|  | Železniční stanice či zastávka |
|  | Izochrona dostupnosti zastávek 350 m (docházková vzdálenost cca 400 m) |
|  | Oblast s docházkovou vzdáleností zastávek do 400 m |
|  | Izochrona dostupnosti zastávek 700 m (docházková vzdálenost cca 800 m) |
|  | Oblast s docházkovou vzdáleností zastávek od 400 m do 800 m |
|  | Hranice zastavěného území dle ÚP |
|  | Zastavěná oblast s nesplněnou docházkovou vzdáleností zastávek do 800 m |
|  | Hranice zastavitelné oblasti dle ÚP |
|  | Zastavitelná oblast s nesplněnou docházkovou vzdáleností zastávek do 800 m |
|  | Hranice katastrálních území |

SOUDRANĚNÝCH S-JTSC, VÝŠKOVÝ SYSTÉM Bpv		ZHOTOVITEL:	
OBZEMÍ:	MĚSTO BEROUN HUSOVO NÁMĚSTÍ 68, BEROUN-CENTRUM 266 01 BEROUN	 AF-CITYPLAN s.r.o. MAGISTRÁT 1275/13 140 00 PRAHA 4 IČ: +420 271 005 500 www.af-cityplan.cz	 www.afconsult.com
HLAVNÍ INŽENÝR PROJEKTU:	ZODPOVĚDNÝ PROJEKTANT:	VYPRACOVAL:	KONTROLOVAL:
Ing. Jiří LÁVIČ	Ing. MATEJ PETROŮŠ	Ing. MATEJ PETROŮŠ	Ing. Jiří LÁVIČ
NÁZEV PROJEKTU:			
KONCEPCE DOPRAVY PRO MĚSTO BEROUN DO ROKU 2030			
ČÁST:	ANALYTICKÁ ČÁST		
STAVEBNÍ OBJEKT:	-		
PŘÍLOHA:	Dostupnost zastávek veřejné dopravy - stav		
KRAJ:	STŘEDOČESKÝ KRAJ	ČÁST:	PŘÍLOHA Č.:
DATUM:	06/2019	C	3.2
STUPEŇ:	ST		
MĚŘÍTKO:	1:10 000		
Č. ZAKÁZKY:	2018/0206		
			ČÍSLO PARE: